



GRUNNMYND AF SÖKKLUM
M = 1:50

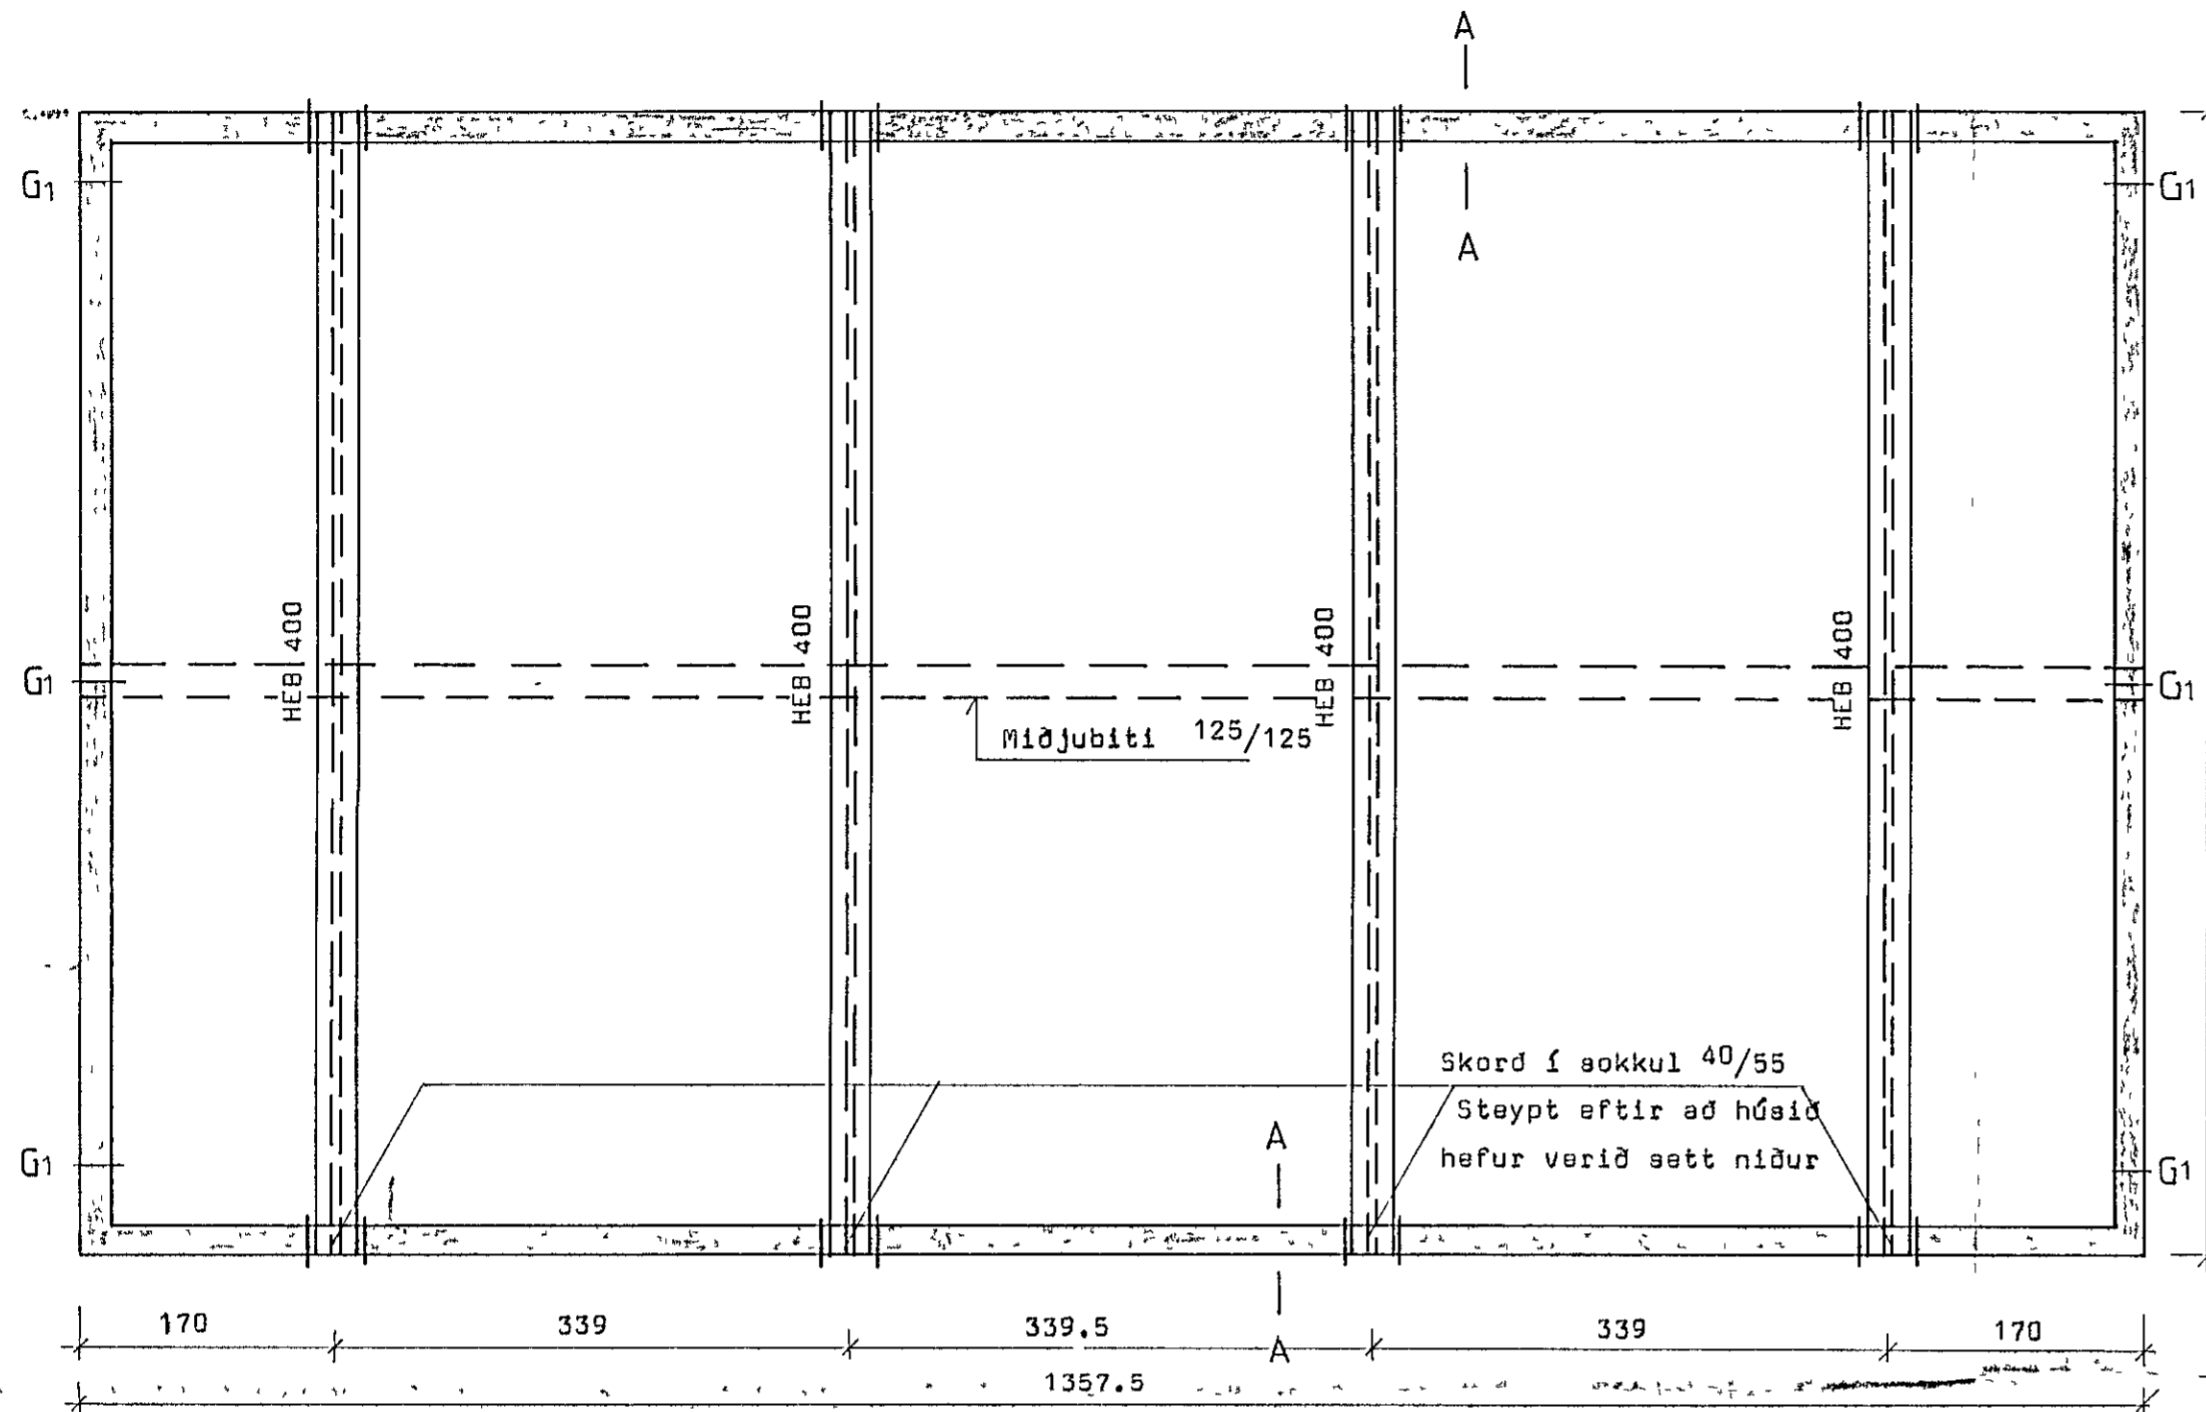


GAFLFESTINGAR G₁
M = 1:10

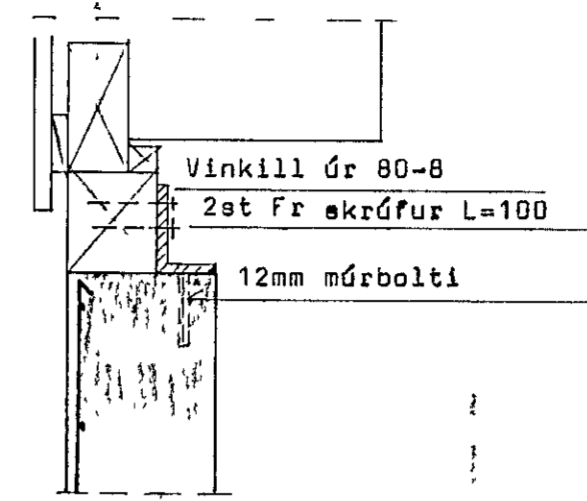

SNÍÐ A - A
M = 1:10

SNÍÐ B - B
M = 1:10

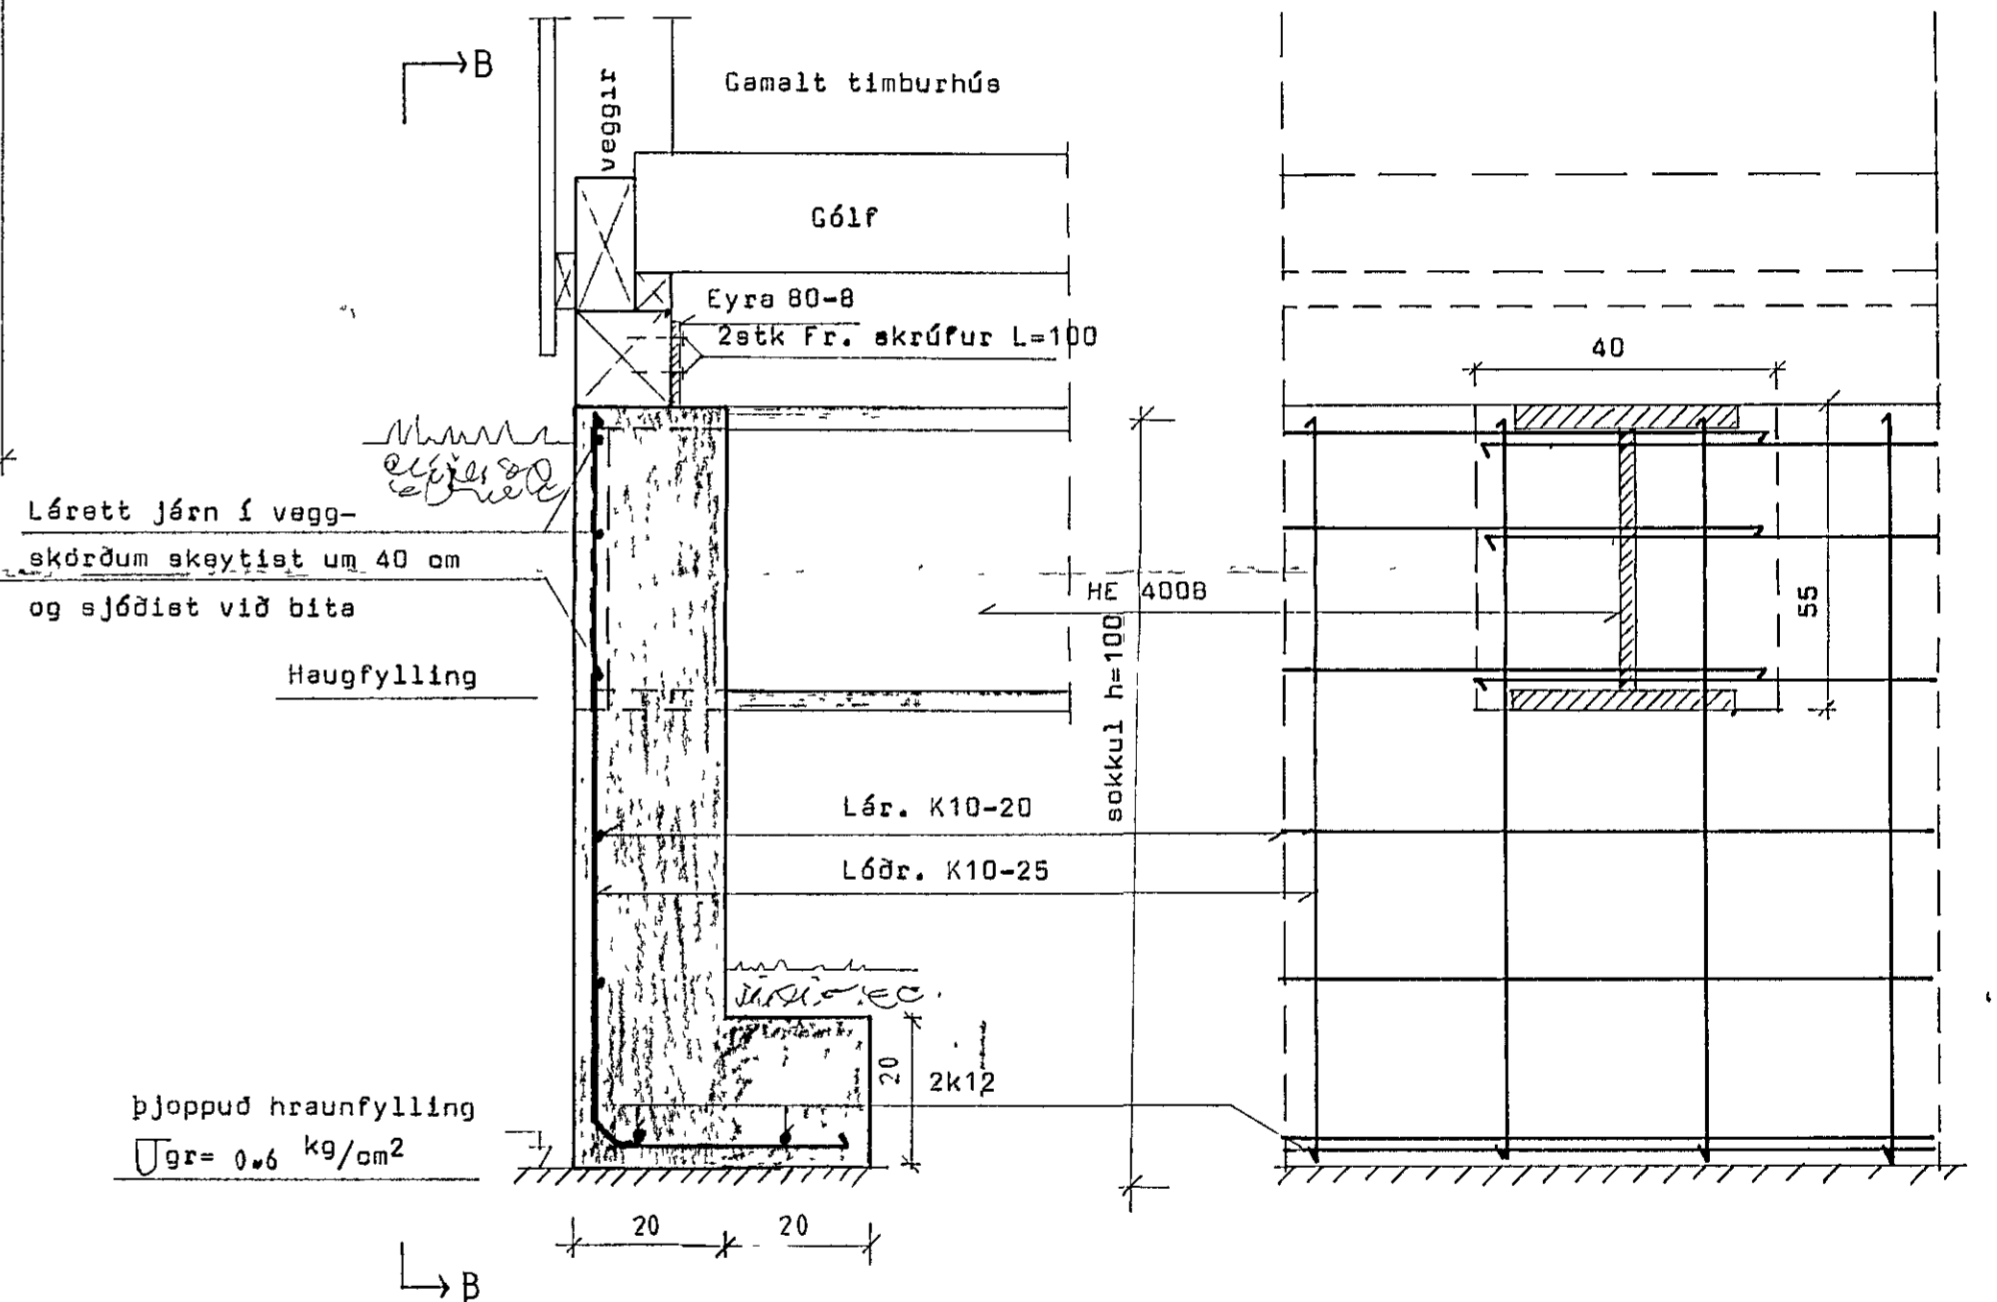

Steypa K200



123164

BL BYGGINGASTOFNUN LANDBUNADARINS
LAUGAVEGI 120, REYKJAVÍK, Sími 25444
SKILMAYERKUM
STAFRESMANNNAHÚS, STÓRHÖFDABÚI NU. V/HAFNARF.
SÖKKLAR fyrir flutningshús

TEIKN NR
Breytt frá
MÆLIKVARDI 1:50, 1:10.
DAGSETNING ÁGÚST. 1987.
TEIKNAD G.N

Þing. Þingv. 1987