




GRUNNMYND RISHÆÐAR I 1:50

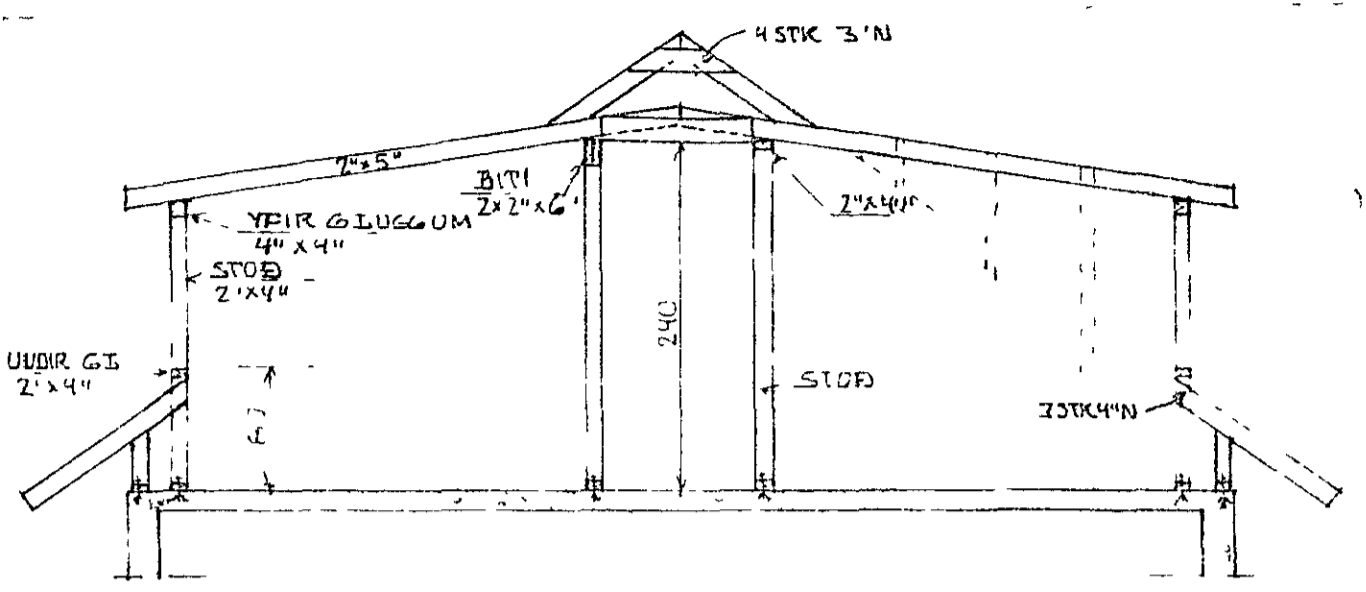


SNIED A-A 1:50

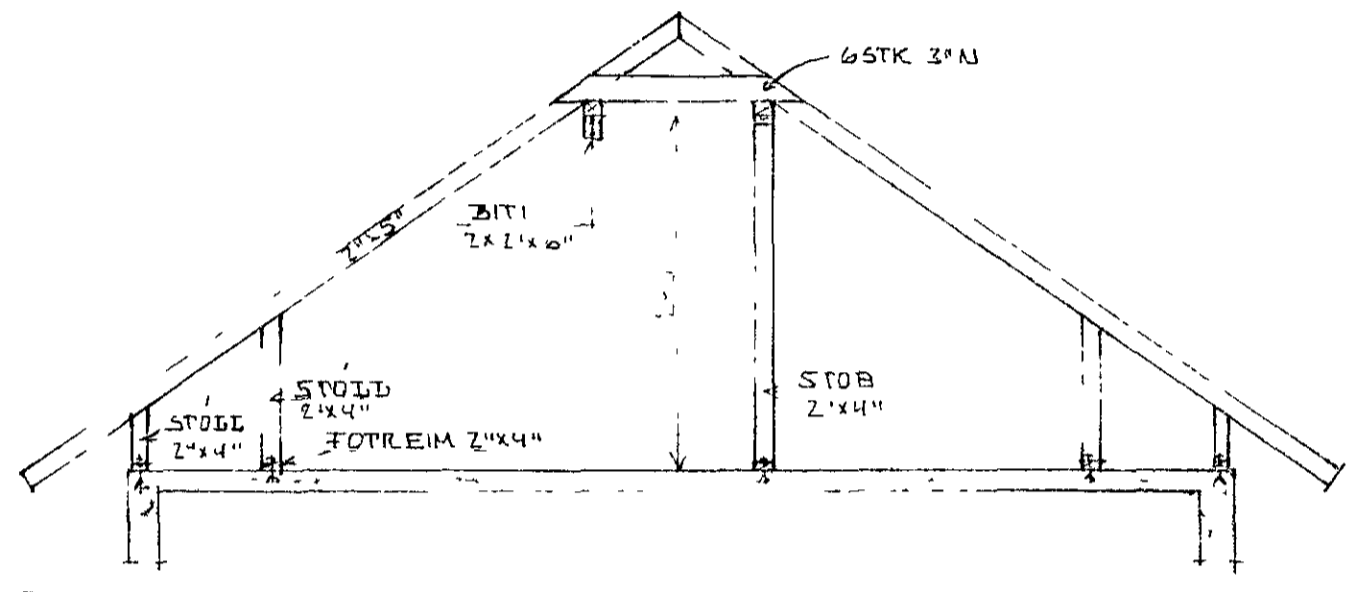

SNIED B-B 1:50

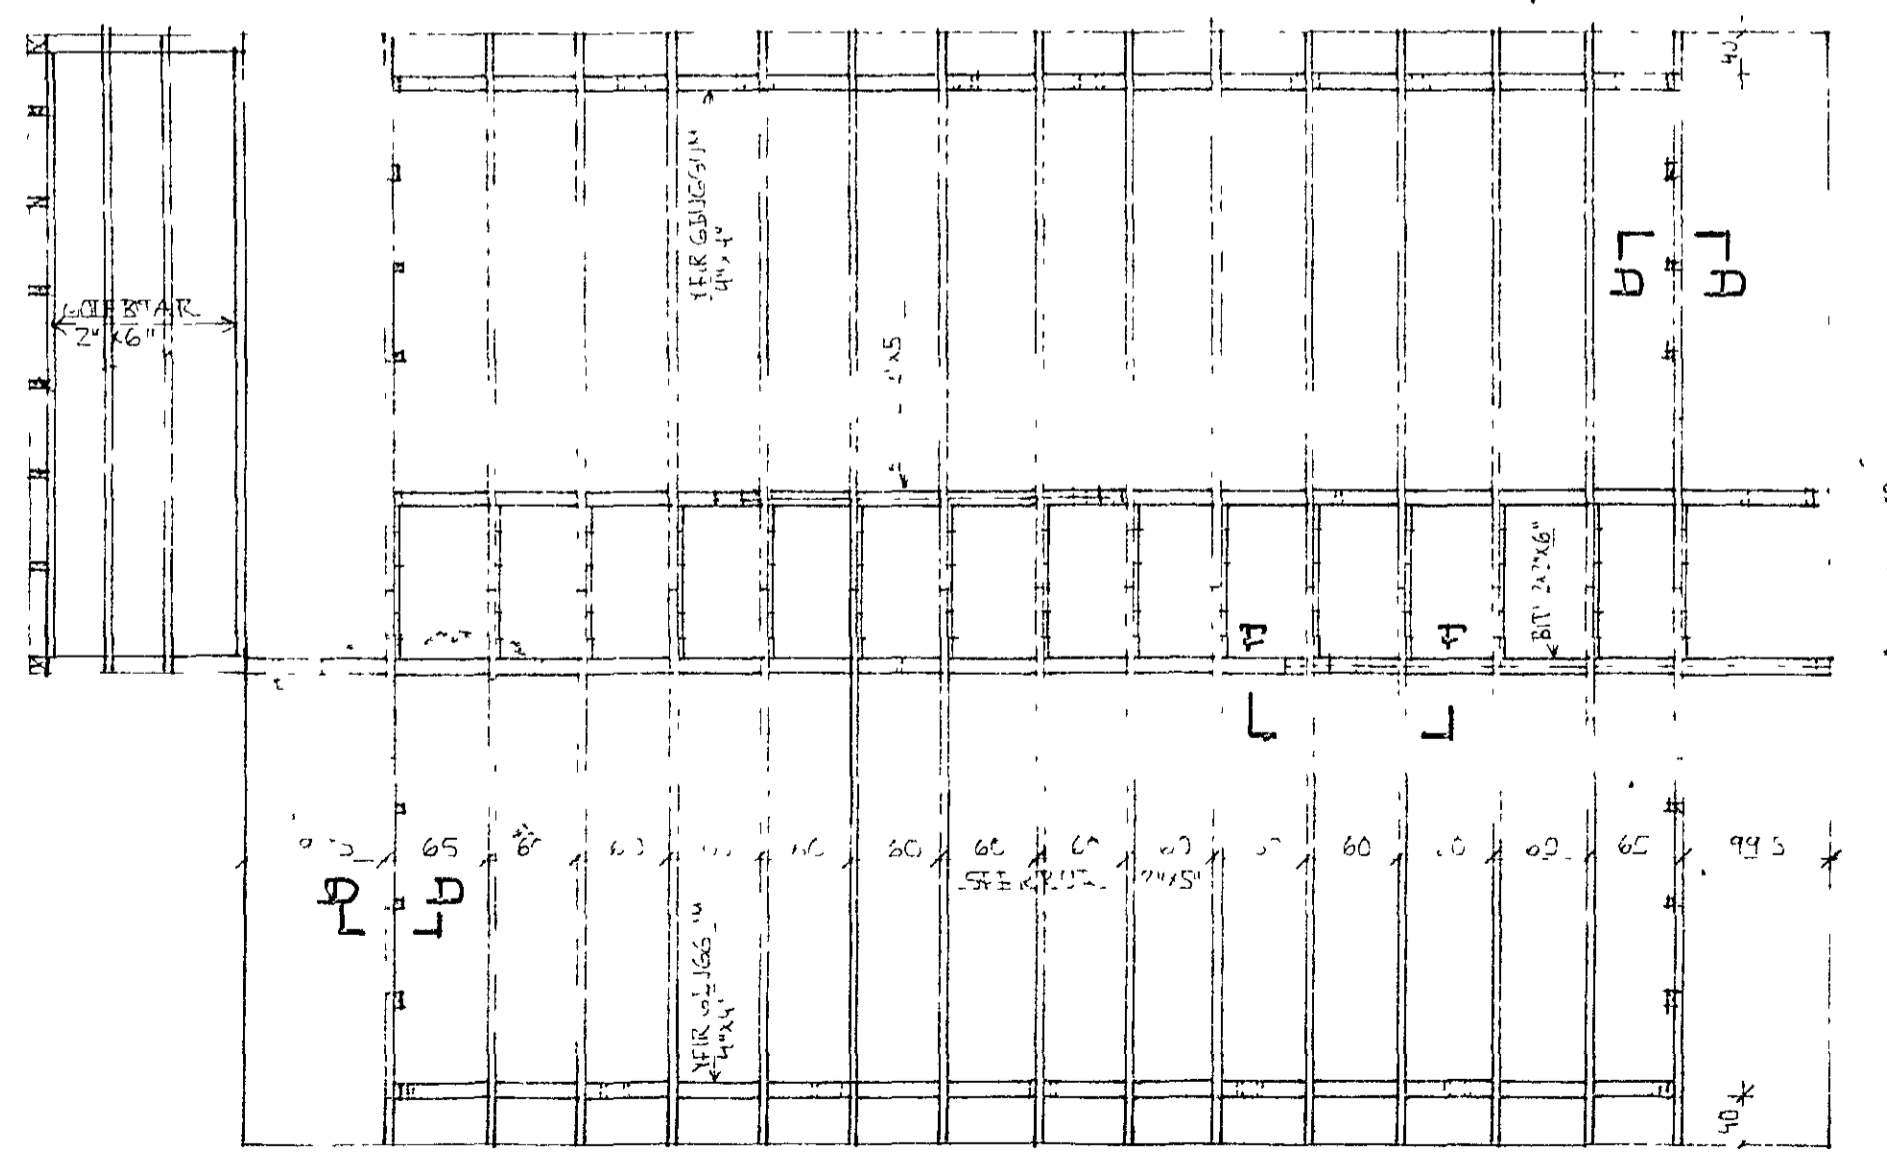

GRUNNMYND RISHÆÐAR II 1:50

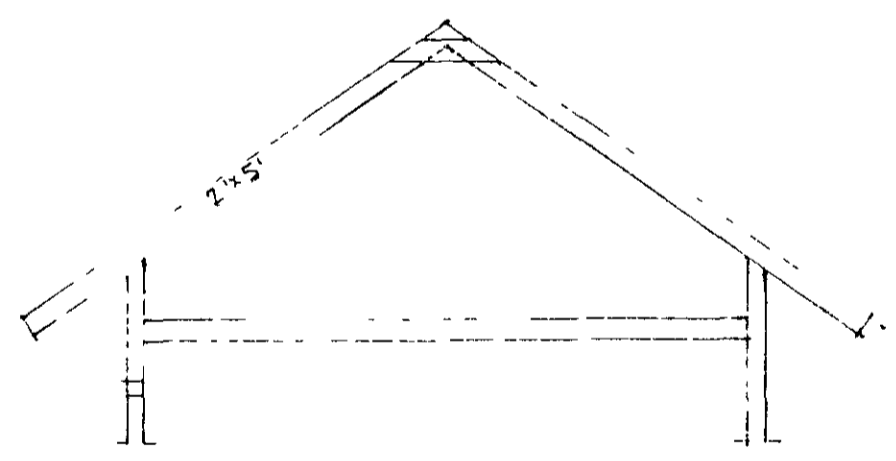

SNIED C-C 1:50

ADLT EFNI SKAL VERA VADUÐ VIBUR
ADDIR NAGLAR OG BÖITAZ SKULU VERA GALVANISERADIR



SNIED OG SERMYNDIR SJA BJ. NR. - 02

KALDAKINN 15, HAFNARFJÖRÐI.	DAGS 05-07-79
BREYTING Á RISHÆÐ, TRÉVIRKI.	HANNAÐ KS
MÆLIKV. 1:50	VERK NR
KRISTJAN STEFÁNSSON. P. T. F. I.	7902-01
MIEVANGI 12, HAFNARFJÖRÐI SÍMI 52708	TEIKN NR
	-01