



FESTING FÓTRÉIMA FYRIR  
MILLIVEGGI ERU MERKTAR  
MEÐ "a" Á GRUNNMYND  
AUNARS STABAR SKAÐ  
FESTA FÓTRÉIMUM MED  
CA 90 CM MIDDIBÚI


FESTING FÓTRÉIMA 1:10

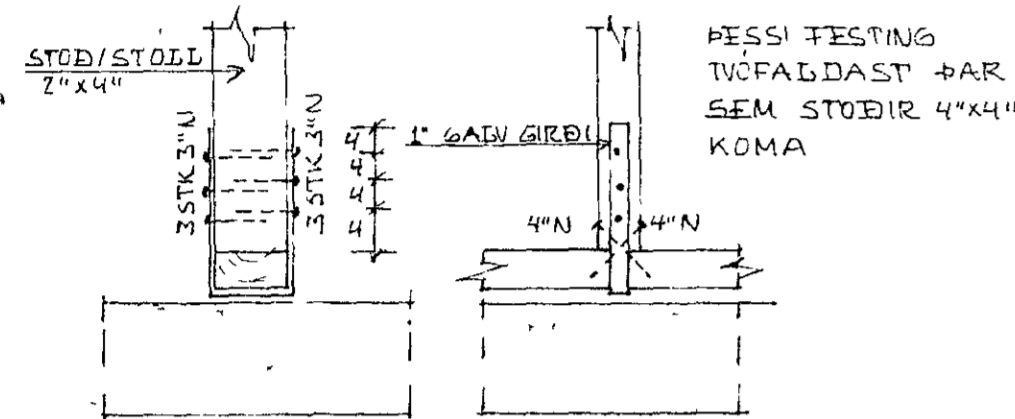

FESTING STÖÐA/STÓLA  
VIÐ FÓTRÉIMAR 1:10


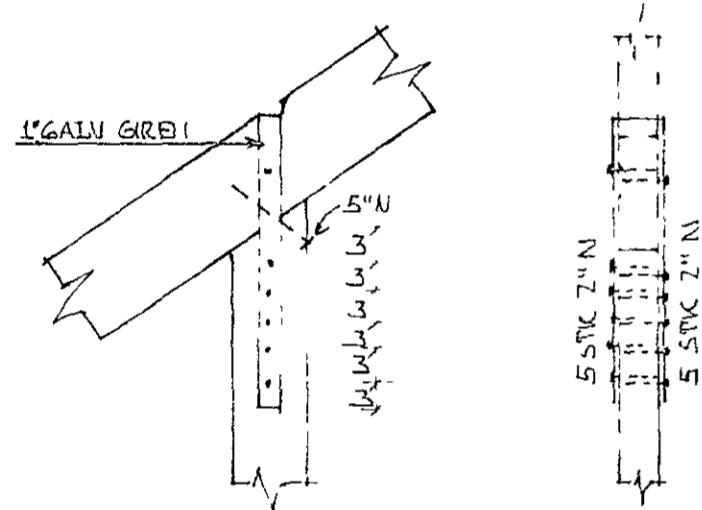


FESTING SPERRA VIÐ STÓLA 1:10

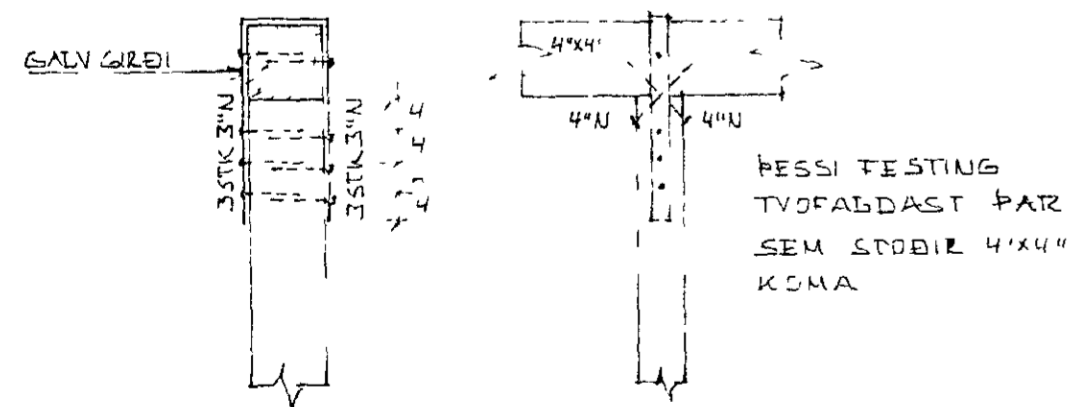


FESTING BITA 4x4 YFIR GIUGGUM  
VIÐ STÖÐIR 2x4 1:10

2x4 SEM KEMUR OFAN Á STÖÐIR Í  
MILLIVEGG FESTIST Á SAMSVARANDI HÁTT

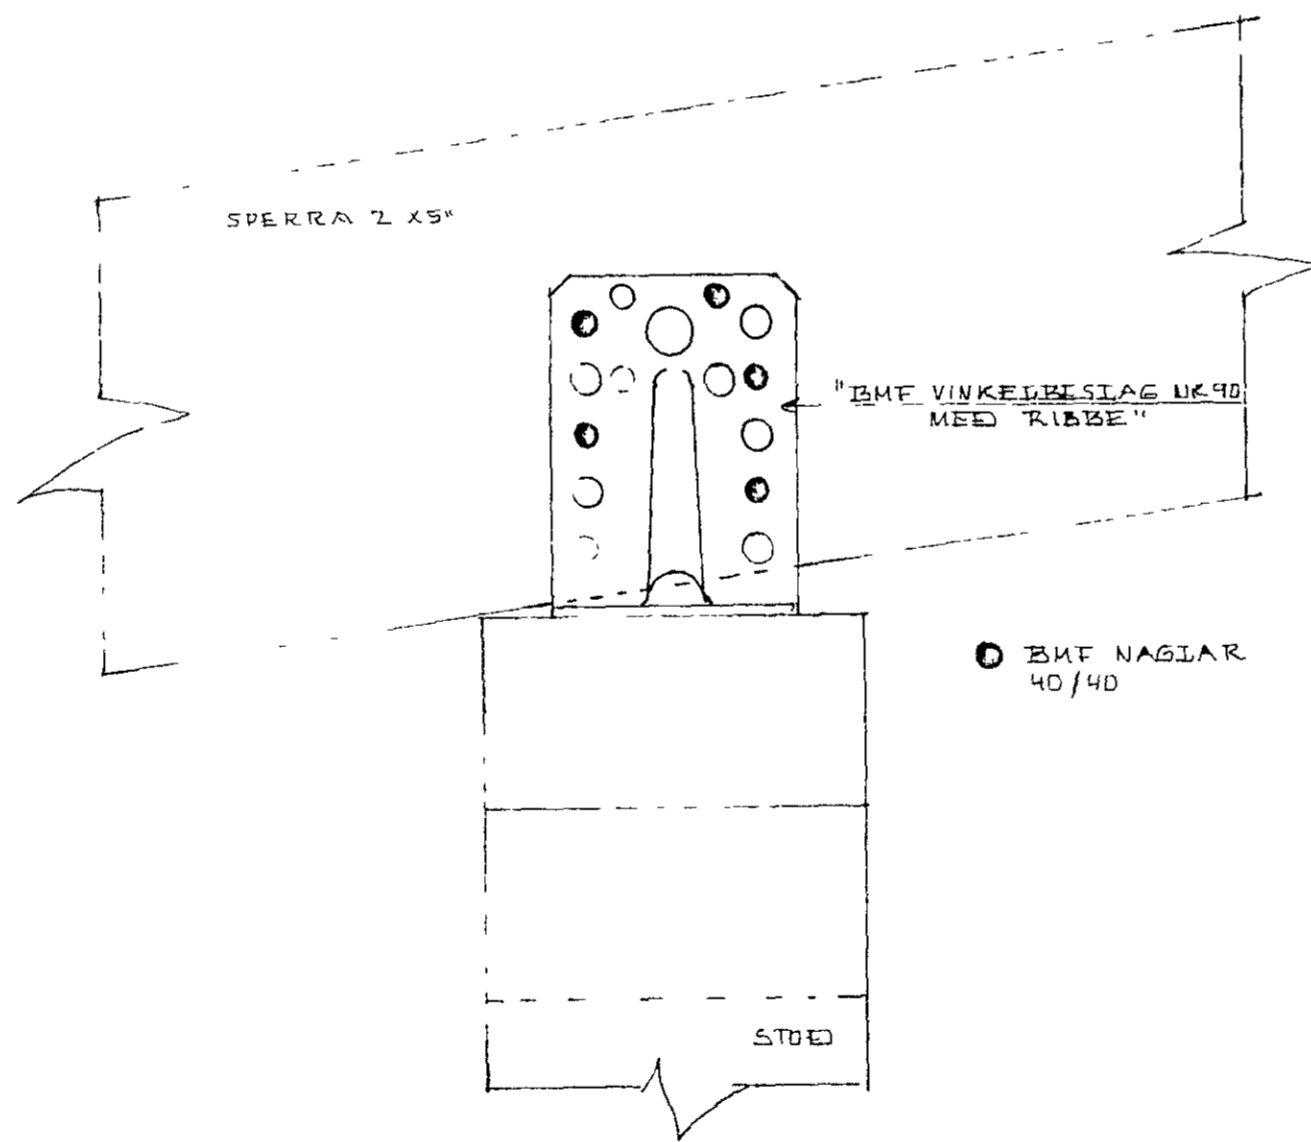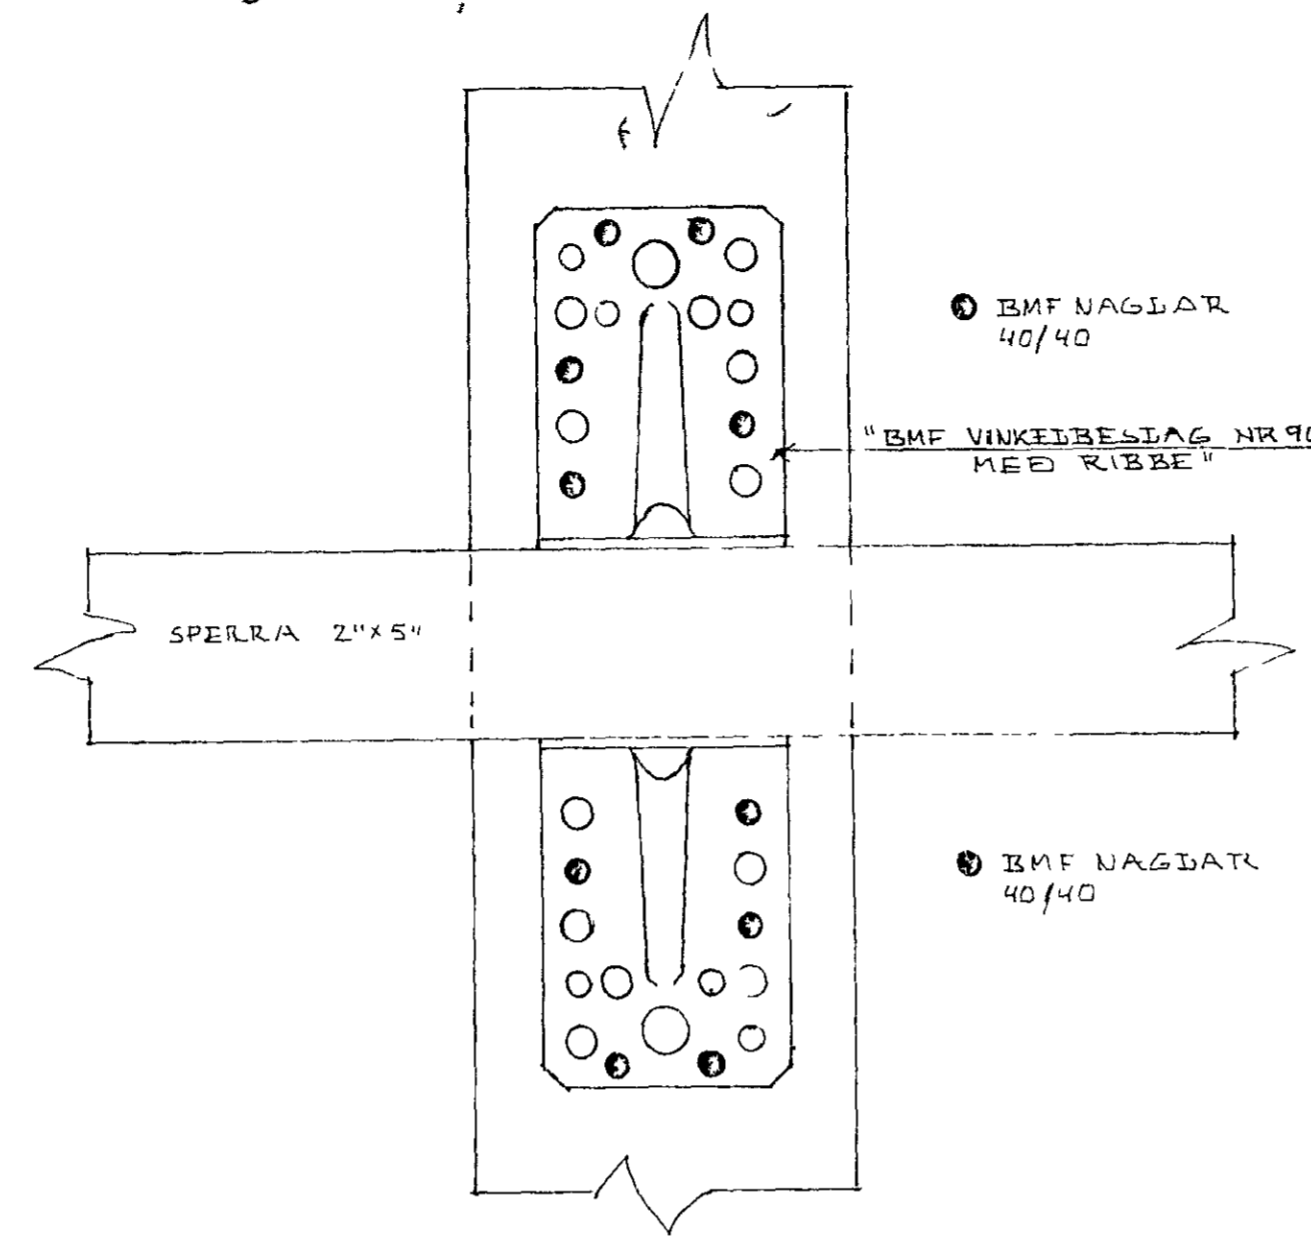


FESTING SPERRA VIÐ 2x4 OFAN Á SÖÐUM Í  
MILLIVEGG OG VIÐ 4x4 OFAN VIÐ GIUGGA 1:2

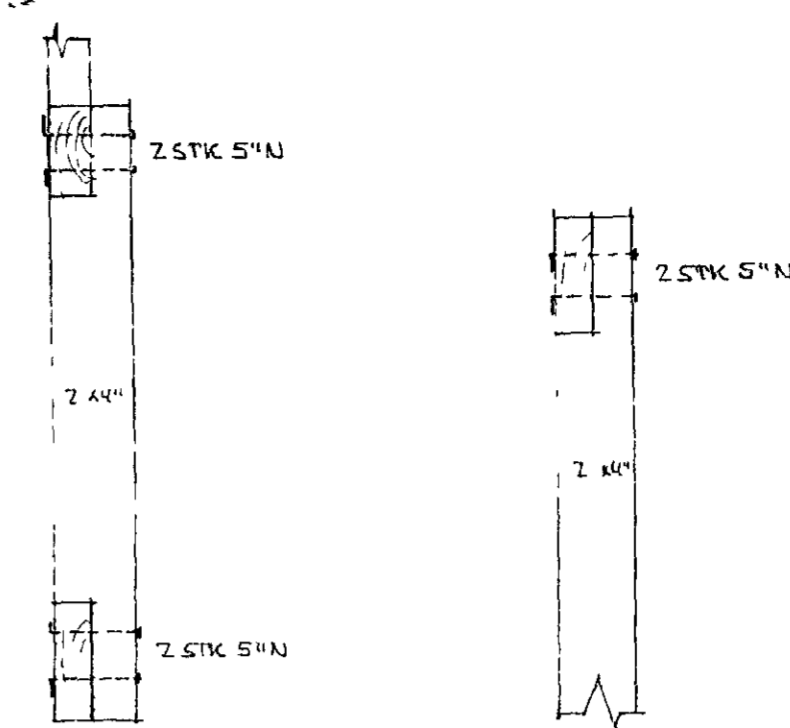


SNID D-D 1:10

SNID E-E 1:10

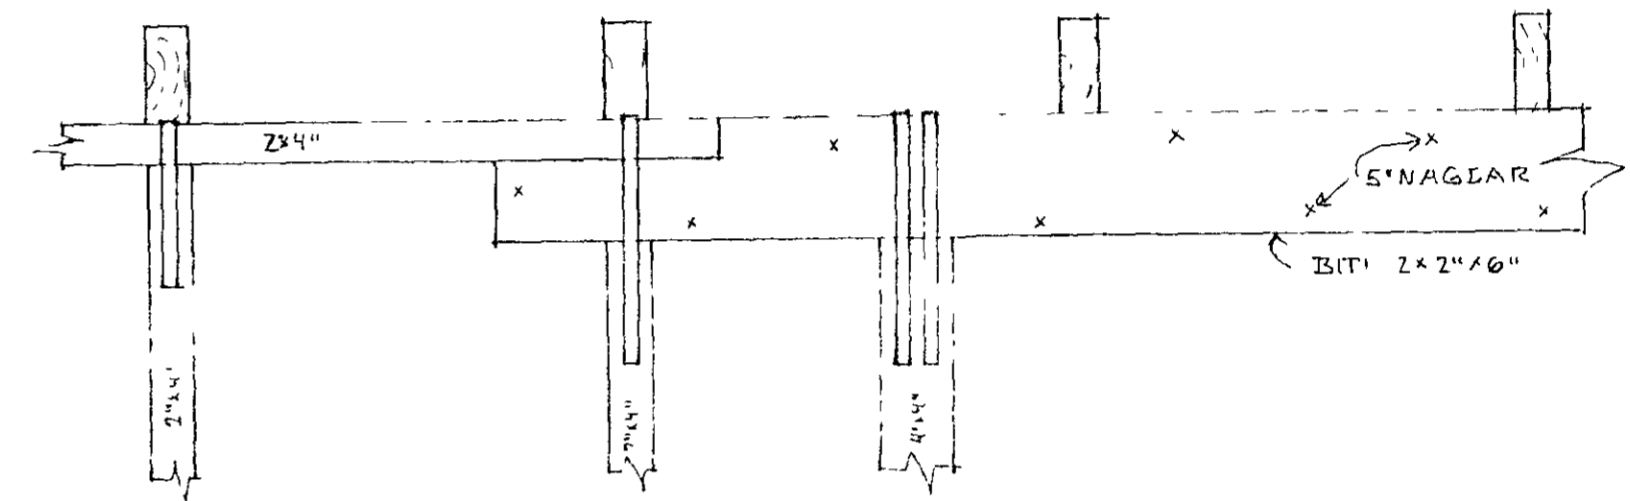

SNID F-F 1:10

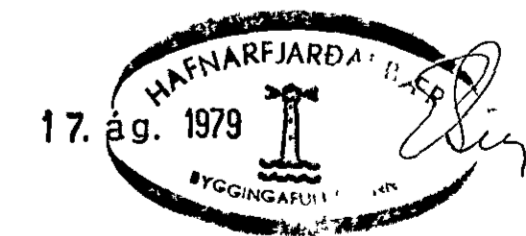

KALDAKINN 15, HAFNARFIRÐI.	DAGS 06-07-79
BRÉYTING Á TILHÆÐ, SÉKMYNDIR AF FESTINGUM	HANUAB KS
MÆBILKV 1:10, 1:2	VERK NR 7902-01
KRISTJAN STEFANSSON, F.T.F.I.	TEIKN NR
MIEVANGI 12, HAFNARFIRÐI SÍMI 52708	-02