




GRUNNMYND UNDIRSTÆÐA 1:50

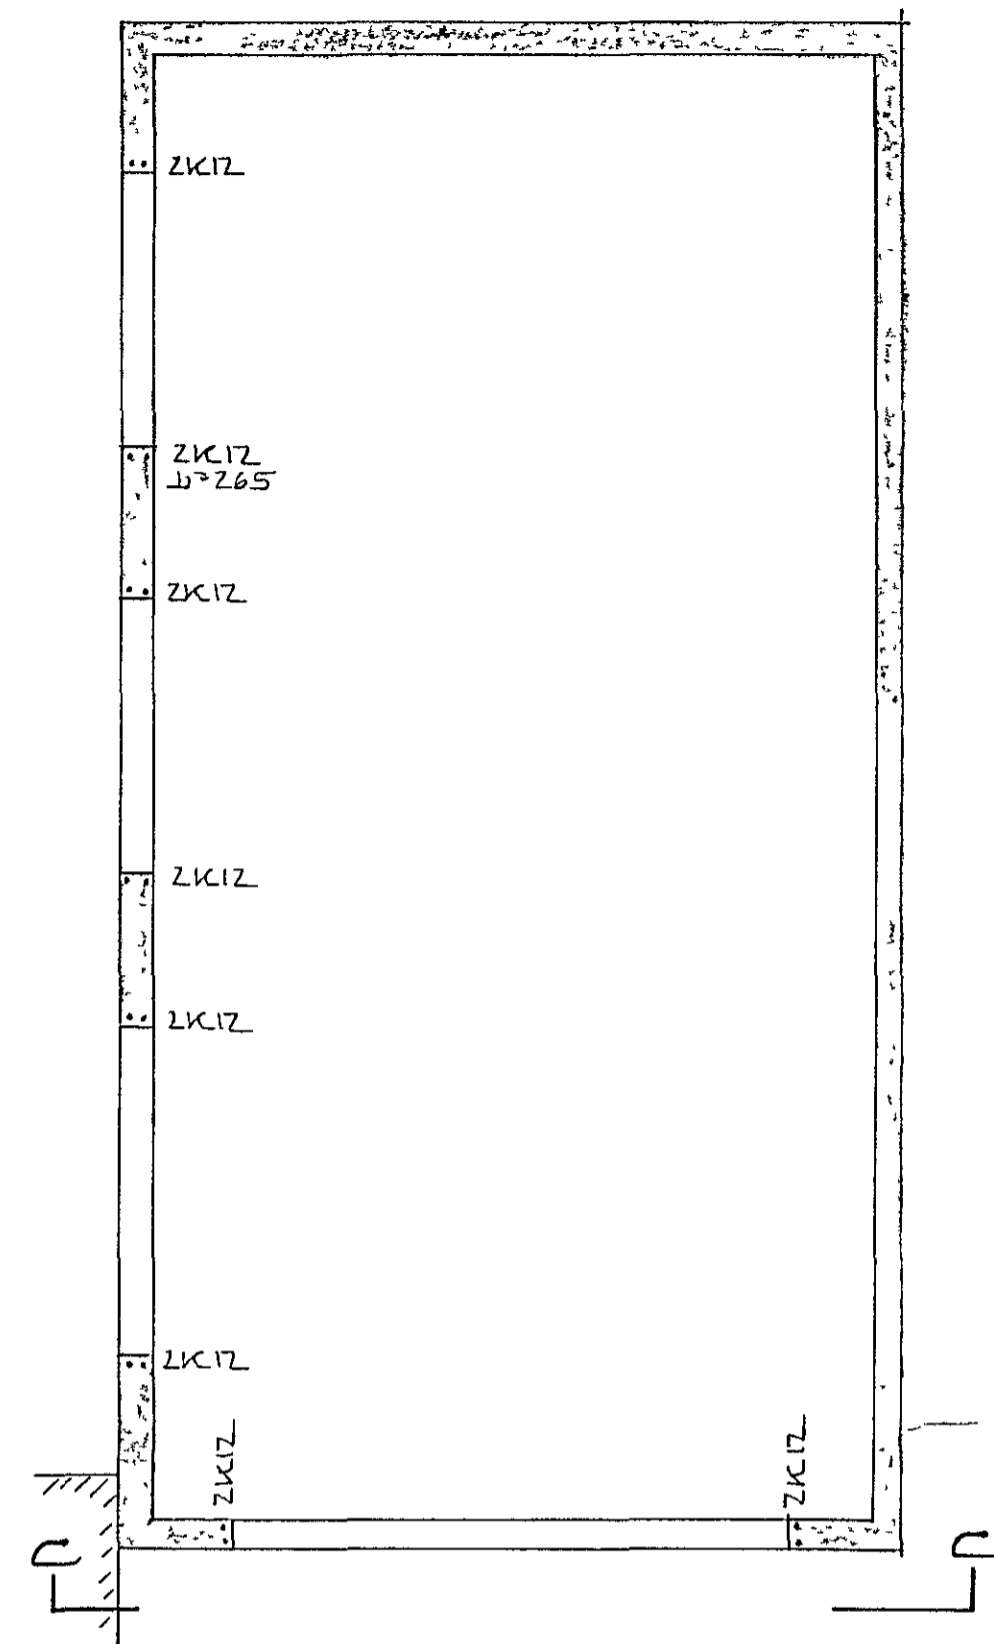


GRUNNMYND ÚTVEGGJA 1:50

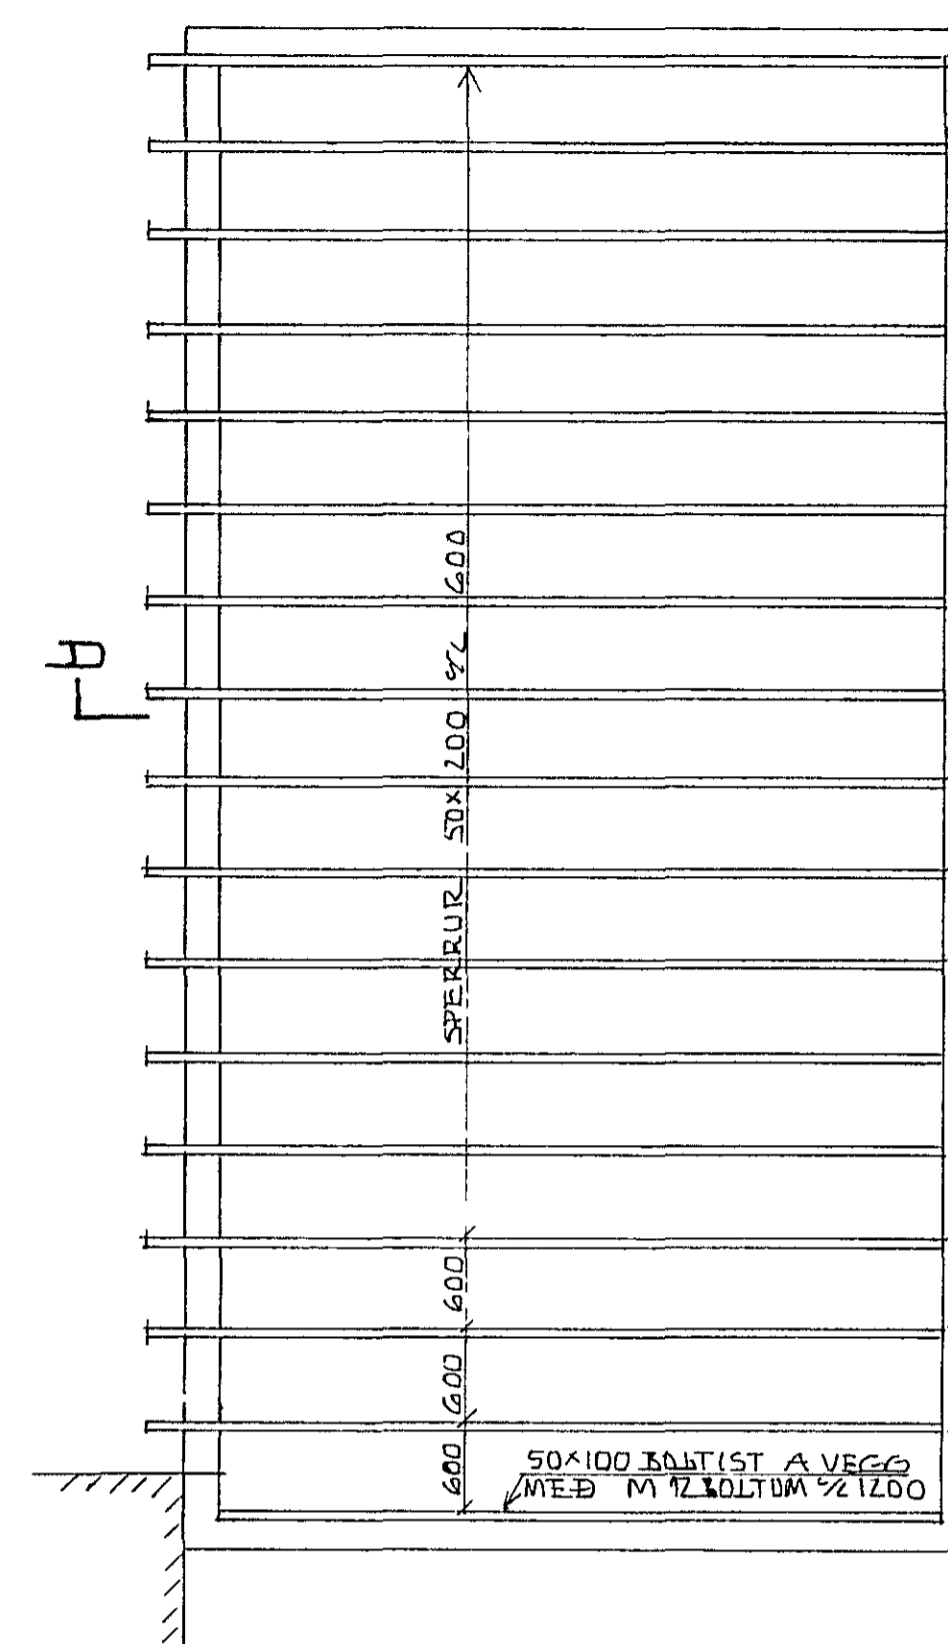


GRUNNMYND ÞAKS 1:50

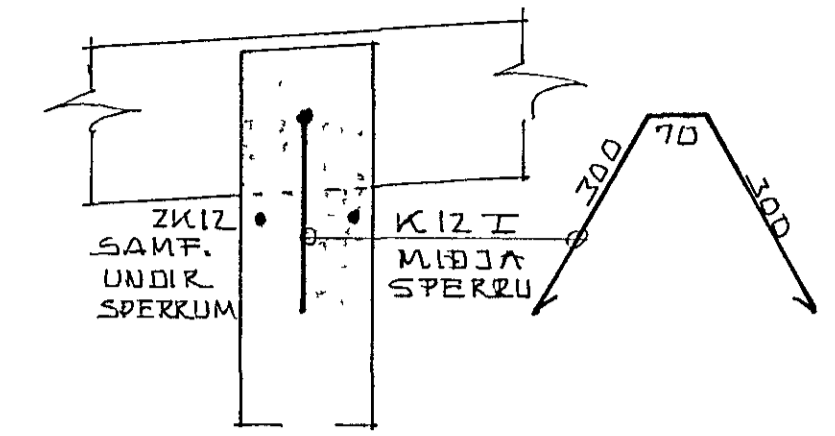


SÉRMYND-E 1:10

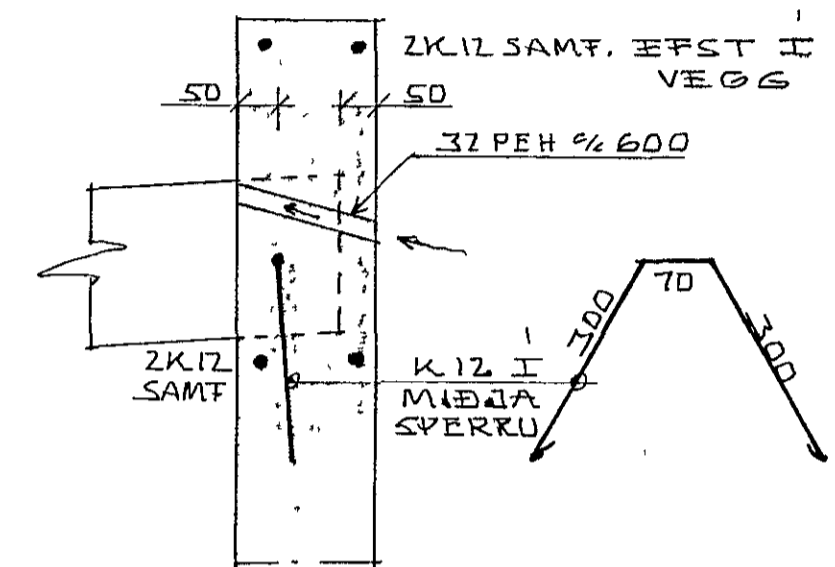


SÉRMYND-F 1:10

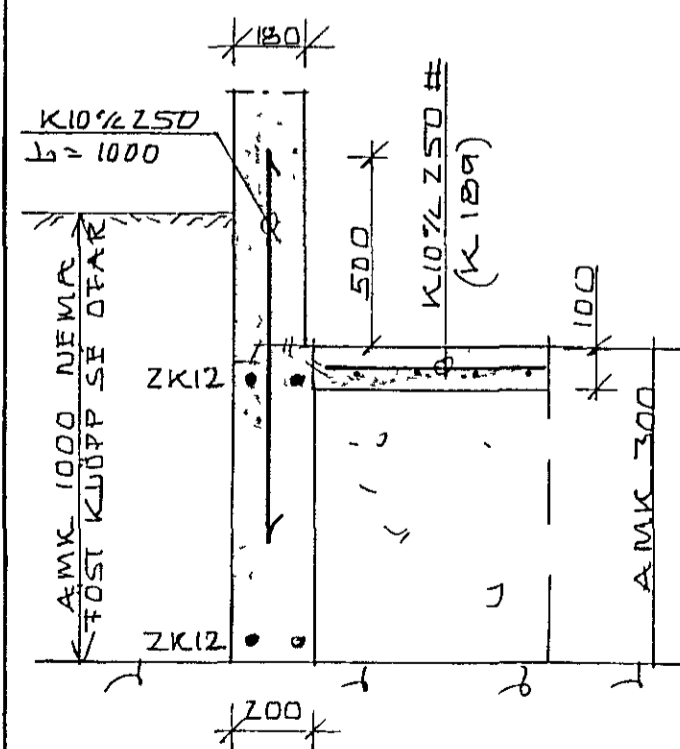


SNÍÐ A-A 1:20

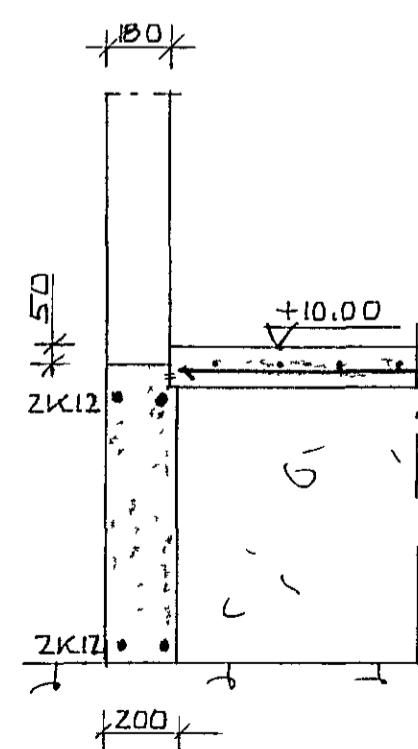

SNÍÐ B-B 1:20

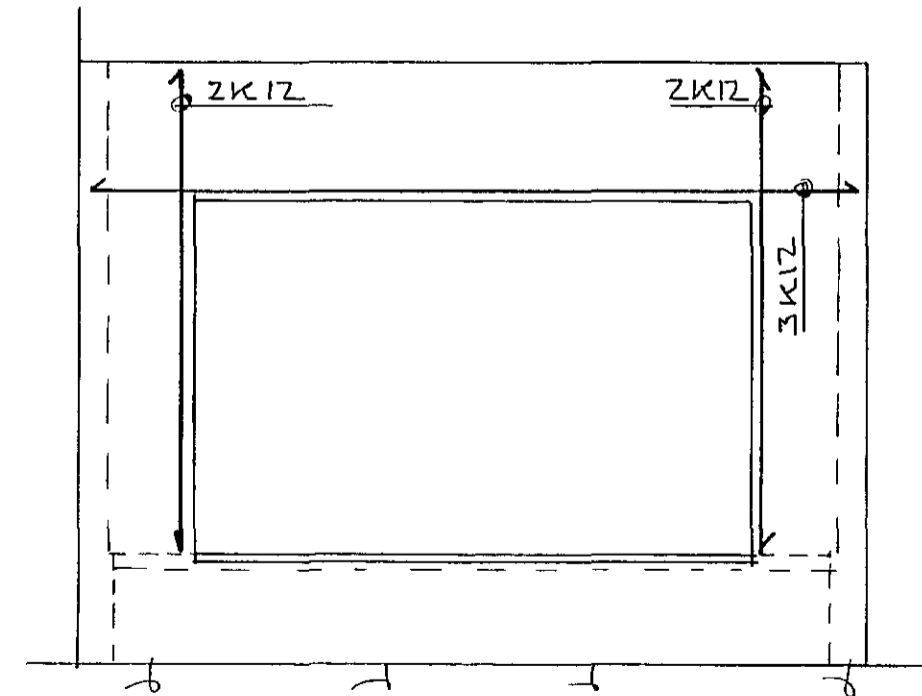


SNÍÐ C-C 1:50

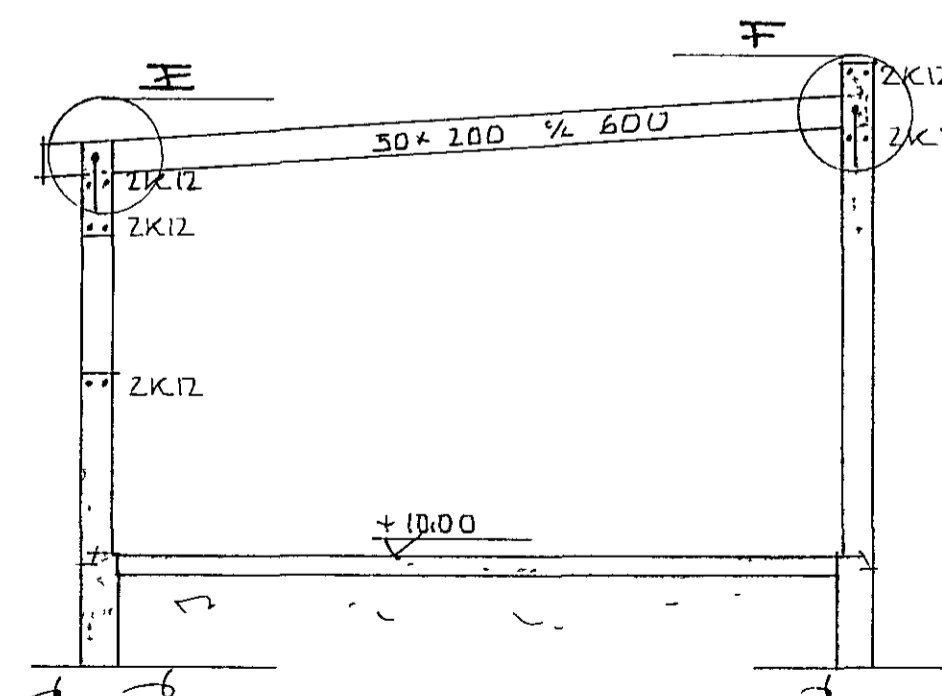

SNÍÐ D-D 1:50

SKÝRINGAR OG FLÆIRA  
SJA TEIKN. NR -01

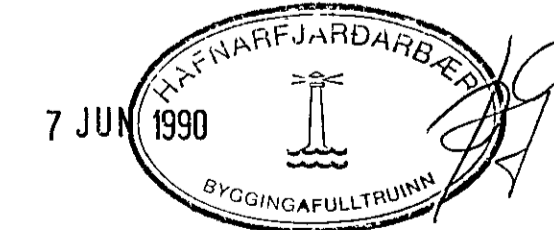

KALDAKINN 1B, HAFNARTÍRÐI.	DAGS 28-05-90
BITFREIÐAGEYMSLA, ISURÐARVIK.	HANNAÐ KS
MÆLIKVARÐI 1:50 1:10, 1:10	TEIKNAD KS
KRISTJAN STEFANSSON TEKNIFRÆÐINGUR FTFI	VERK NR. FLOKKUR
REYKJAVÍKURVEG 68, HAFNARTÍRÐI SJÓMÍSSÍÐA	9002-01
	TEIKN NR.
	-02