


NÝBYGGING

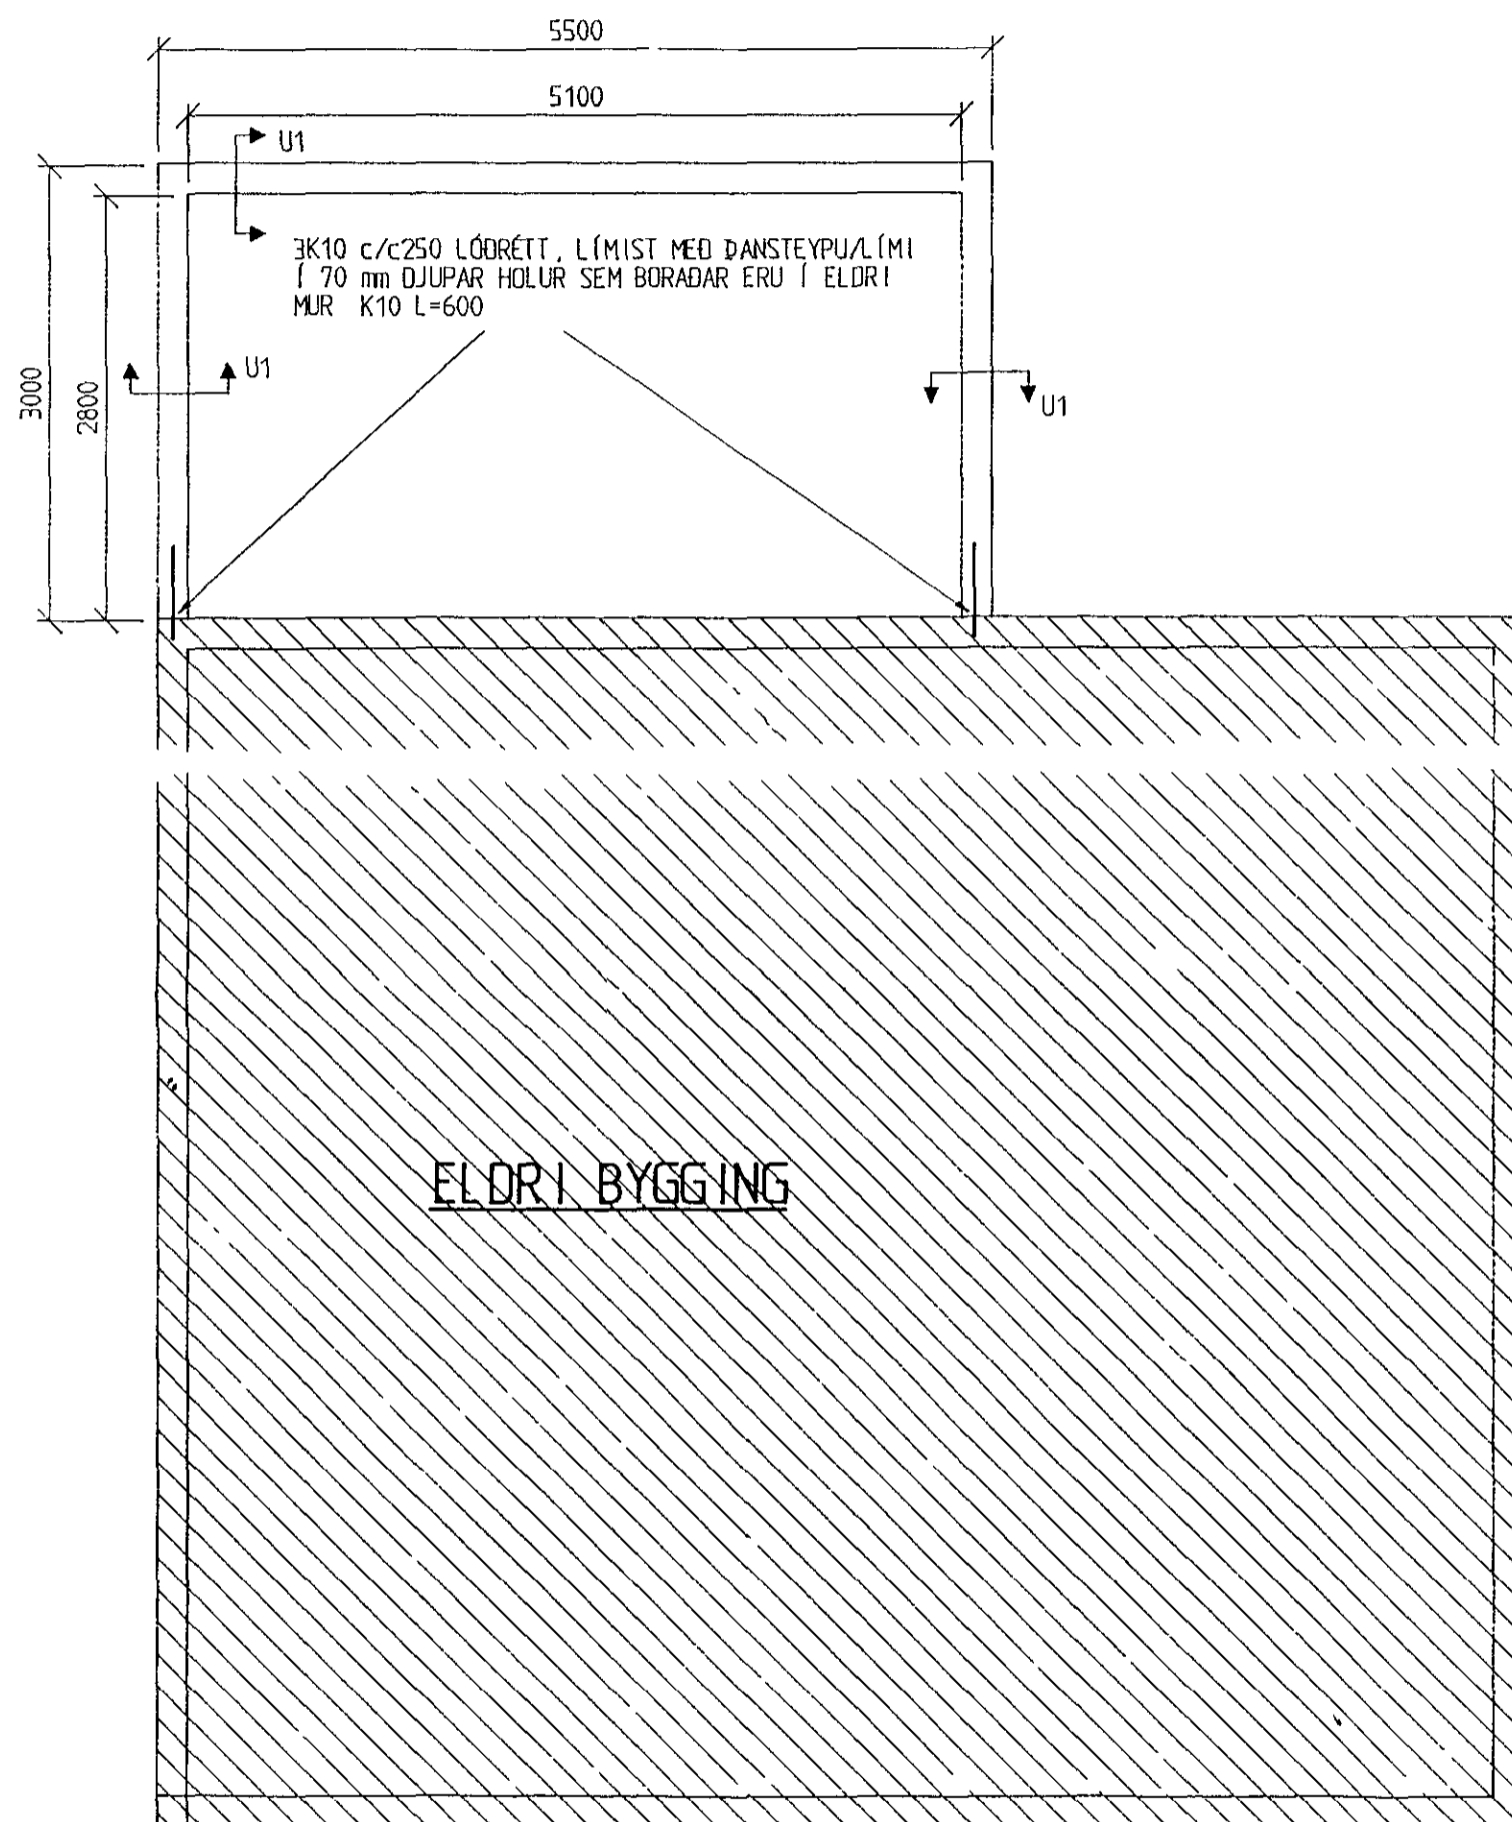

GRUNNMYND MKV. 1:50



SKÝR INGAR

GRUNNUR ER HRAUN EDA BOGGLA BERG
 MESTA LEYF ILEGA GRUNNÁLAG ER REIKNAD $F_m=0.08 \text{ MN/m}^2 = 8 \text{ t/m}^2$

STEYPUSTYRKUR ER S250 Í UNDIRSTÖÐUR OG BOTNPLOTU
 VATNSSEMENTSTALA (V/S) STEYPU SKAL VERA MINNI EN 0.55 OG LOFT INNIHALD
 A M K 5% Í NIDURLAGÐI STEYPU

STEYPUSTÁL SKAL VERA KAMBSTÁL KS40 / KS40S MEÐ $f_s = 400 \text{ N/mm}^2$
 STEYPUDEKJA JÁRNA SKAL VERA A M K 50 mm AÐ JARÐVEGI

UNDIRSTADA U1, Mkv.1:20

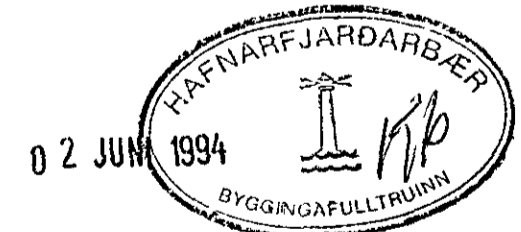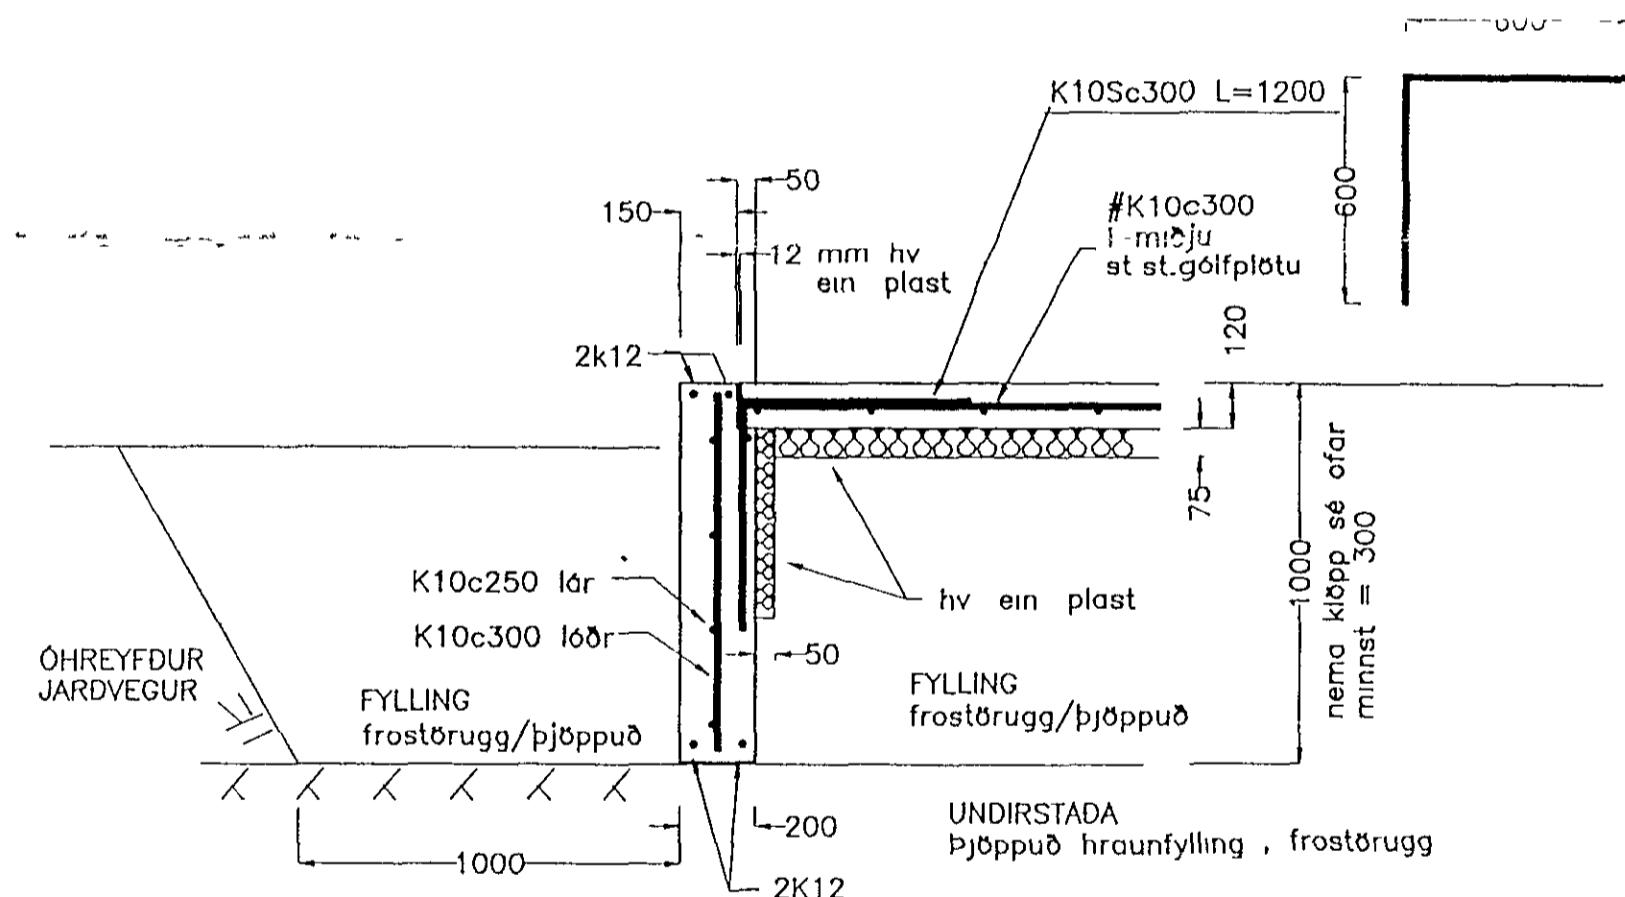

TSB TÆKNIPJÓNUSTA SVANS BJARNASONAR
 SVANUR BJARNASON BYGGINGARTÆKNIPRÆÐINGUR F.T.F.I
 BREIDVANGI 30, HAFNARFIRÐI SIMI 654063

KALDAK INN 6, HAFNARF IRÐI
 BURÐARÐÖL : UNDIRSTÖÐUR, GRUNNMYND OG SNÍÐ

DAGS	2. JÚNÍ 1994	HANNAÐ	SB	SAMPYKKT	<i>Samur Bjarnas</i>
MKV	1:20, 1:50	TEIKNAD	SB	VERK NR	116
				BLAÐ NR	101

BREYTING	DAGS	HANNAÐ	SAMP