


NÝBYGGING

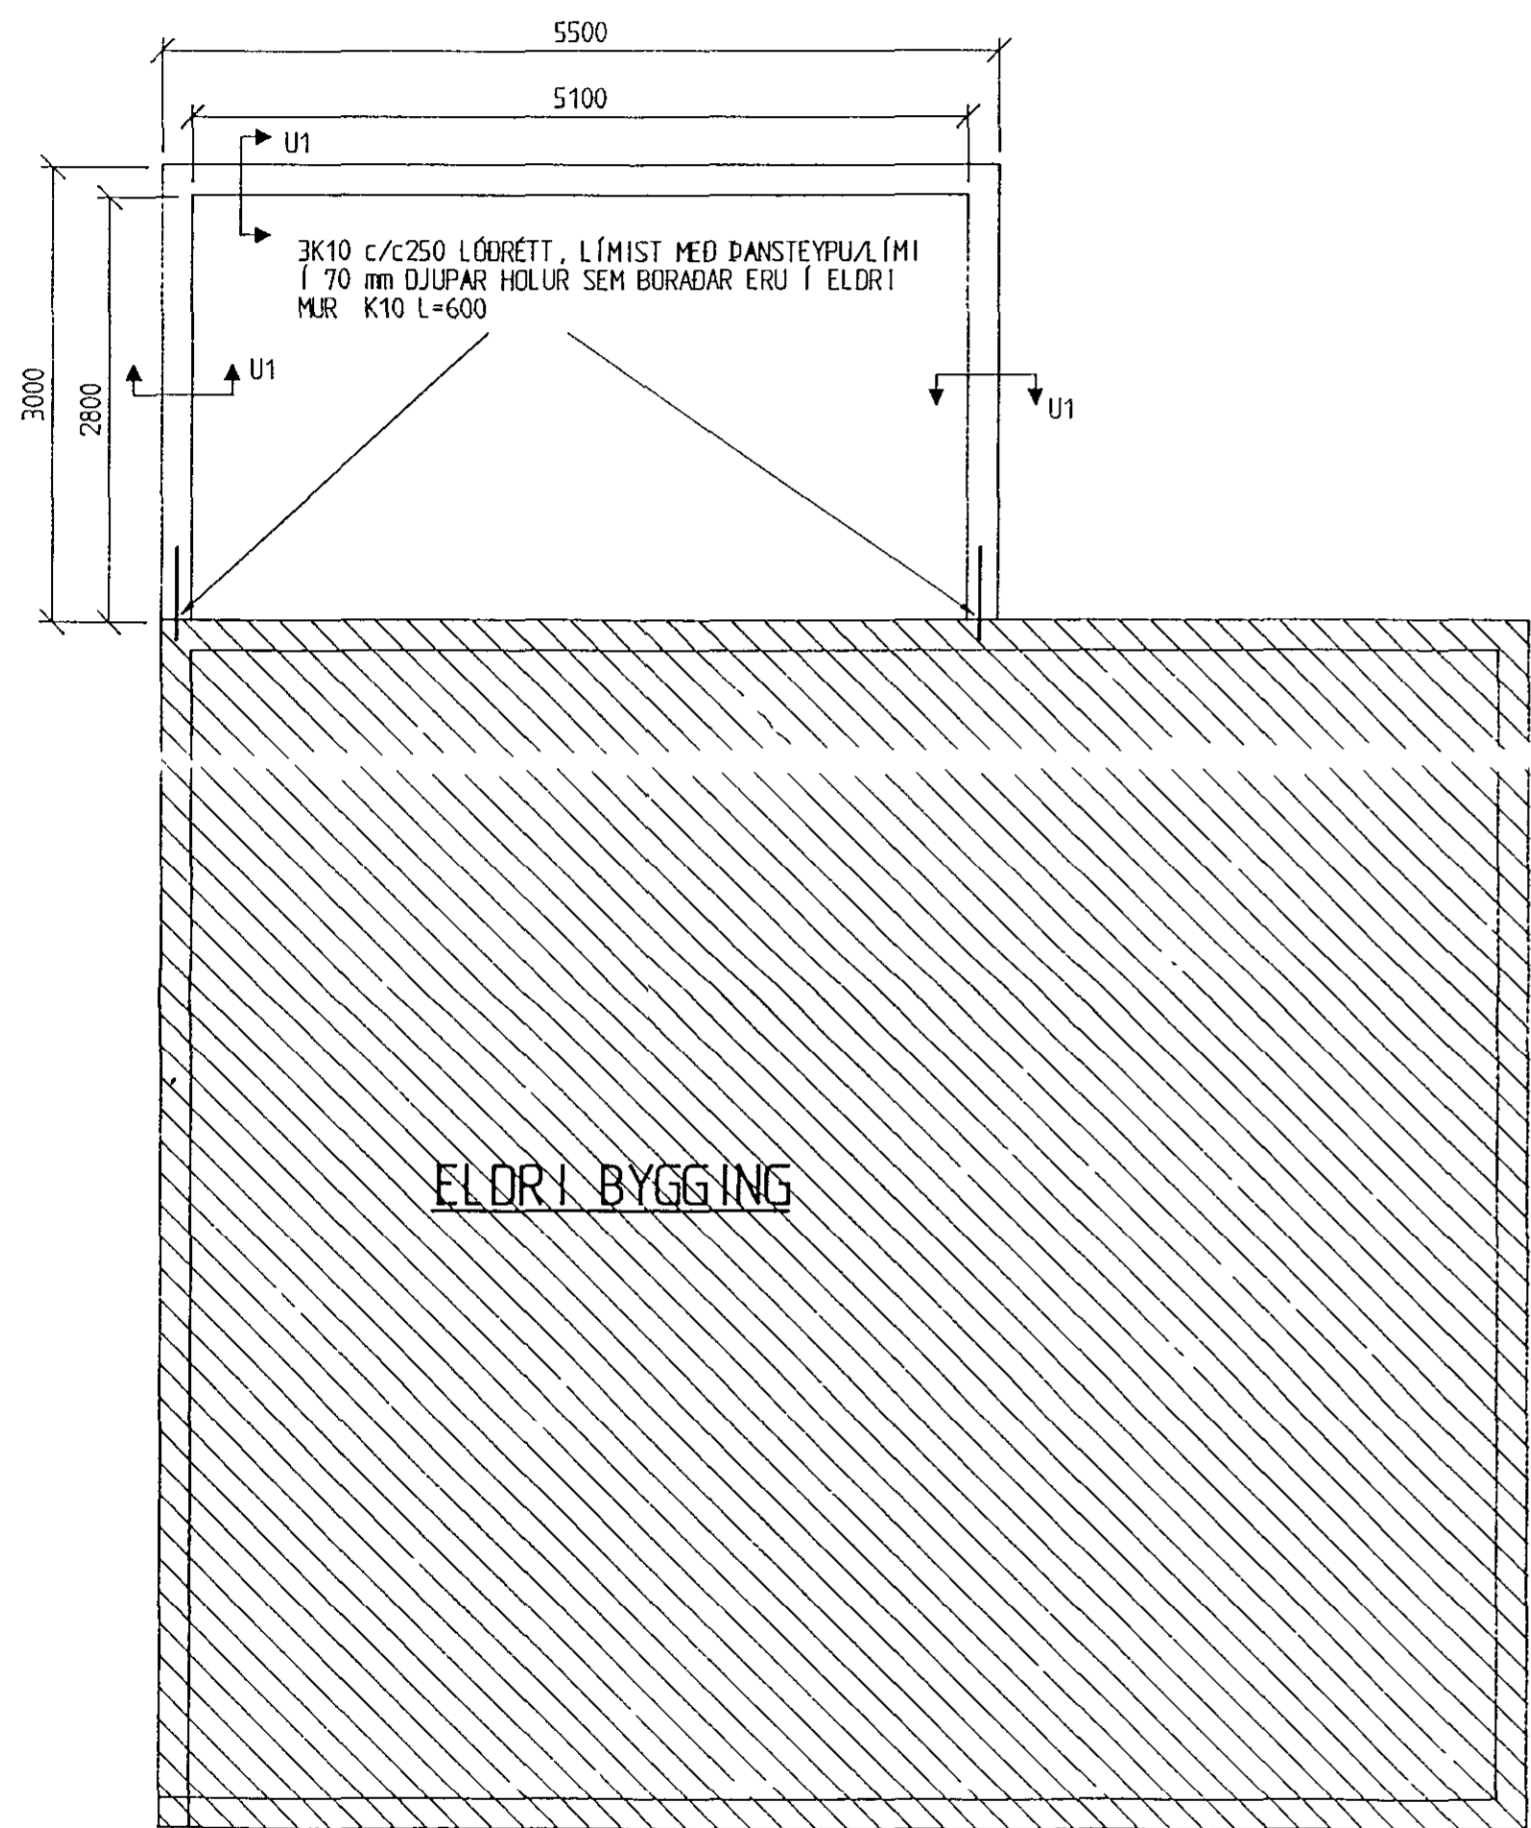

GRUNNMYND MKV. 1:50


SKÝR INGAR

GRUNNUR ER HRAUN EDA BÖGGLA BERG
 MESTA LEYF ILEGA GRUNNÁLAG ER REIKNAD $F_m = 0.08 \text{ MN/m}^2 = 8 \text{ t/m}^2$

STEYPUSTYRKUR ER S250 Í UNDIRSTÖÐUR OG BÖTNPLÖTU
 VATNSSEMENTSTALA (V/S) STEYPU SKAL VERA MINNI EN 0.55 OG LOFTINNIHALD
 A M K 5% Í NIÐURLAGÐRI STEYPU

STEYPUSTÁL SKAL VERA KAMBSTÁL KS40 / KS40S MEÐ $f_s = 400 \text{ N/mm}^2$
 STEYPUDEKJA JÁRNA SKAL VERA A M K 50 mm AÐ JARÐVEGI

UNDIRSTADA U1, MkV.1:20

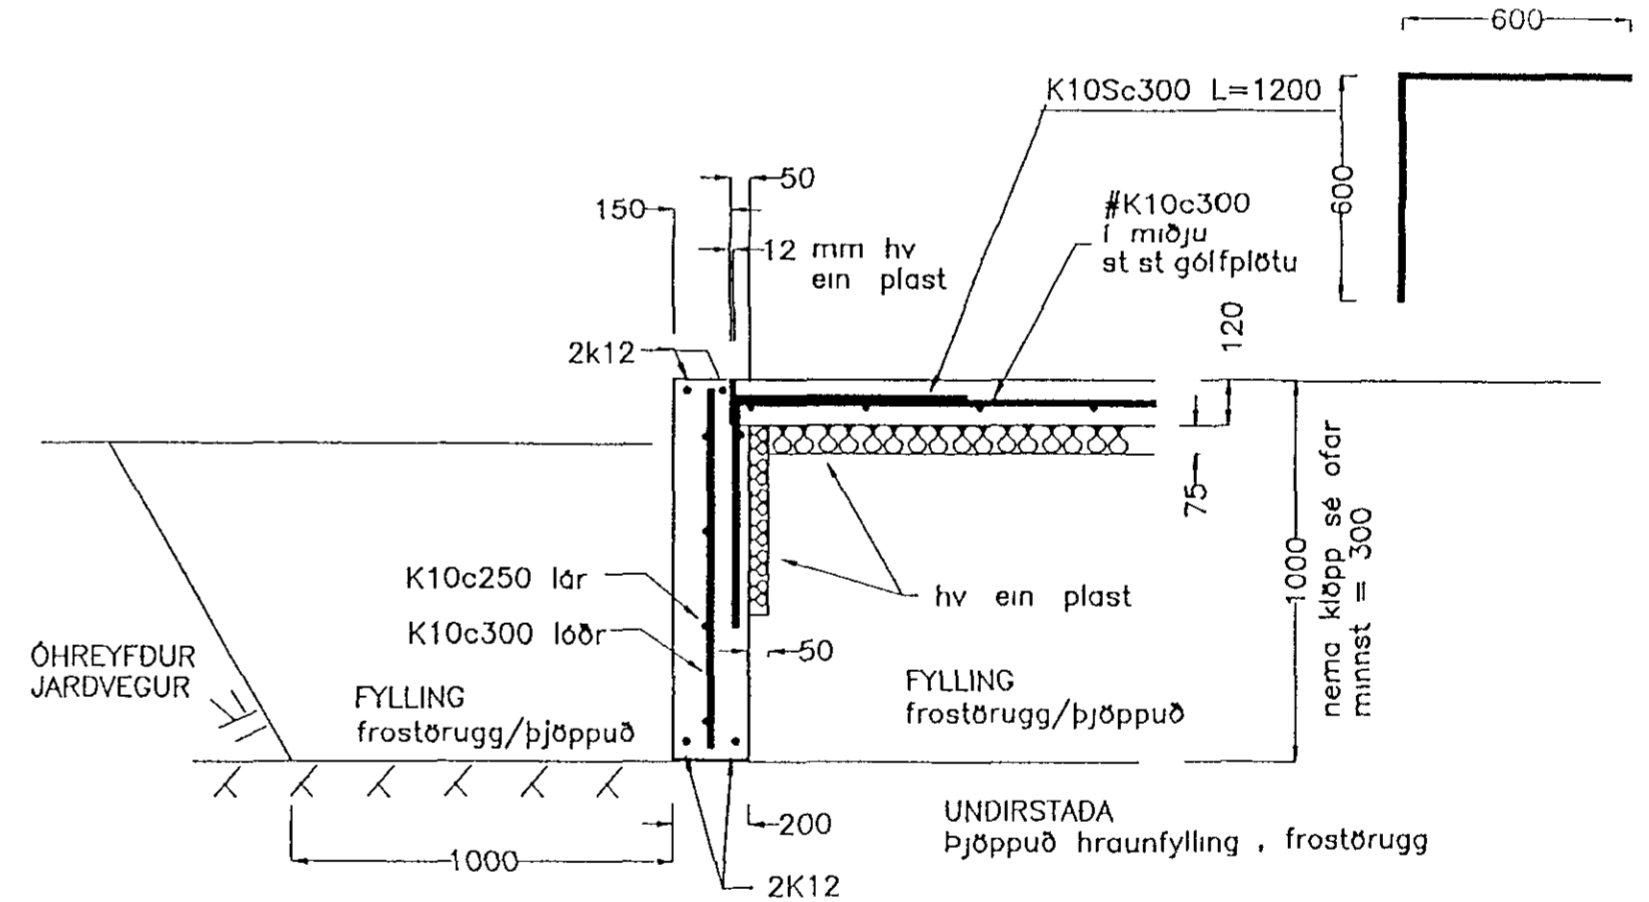

HAFNARFJORDUR 17/7 1995
 BYGGINGAFULLTRUINN SB
 AFGREITT Sigurður

TSB TÆKNIPJÓNUSTA SVANS BJARNASONAR
 SVANUR BJARNASON BYGGINGARTÆKNIPJÓÐINGUR F.T.F.I
 BREIÐVANGI 30, HAFNARFIRÐI SIMI 654063

KALDAK INN 6, HAFNARF IRÐ I
 BURÐARÐOL : UNDIRSTÖÐUR , GRUNNMYND OG SN IÐ

DAGS	2. JÚNÍ 1994	HANNAD	SB	SAMPYKKT	SB
MKV	1:20, 1:50	TEIKNAD	SB	VERK NR	116
				BLAD NR	101

BREYTING	DAGS	HANNAD	SAMP