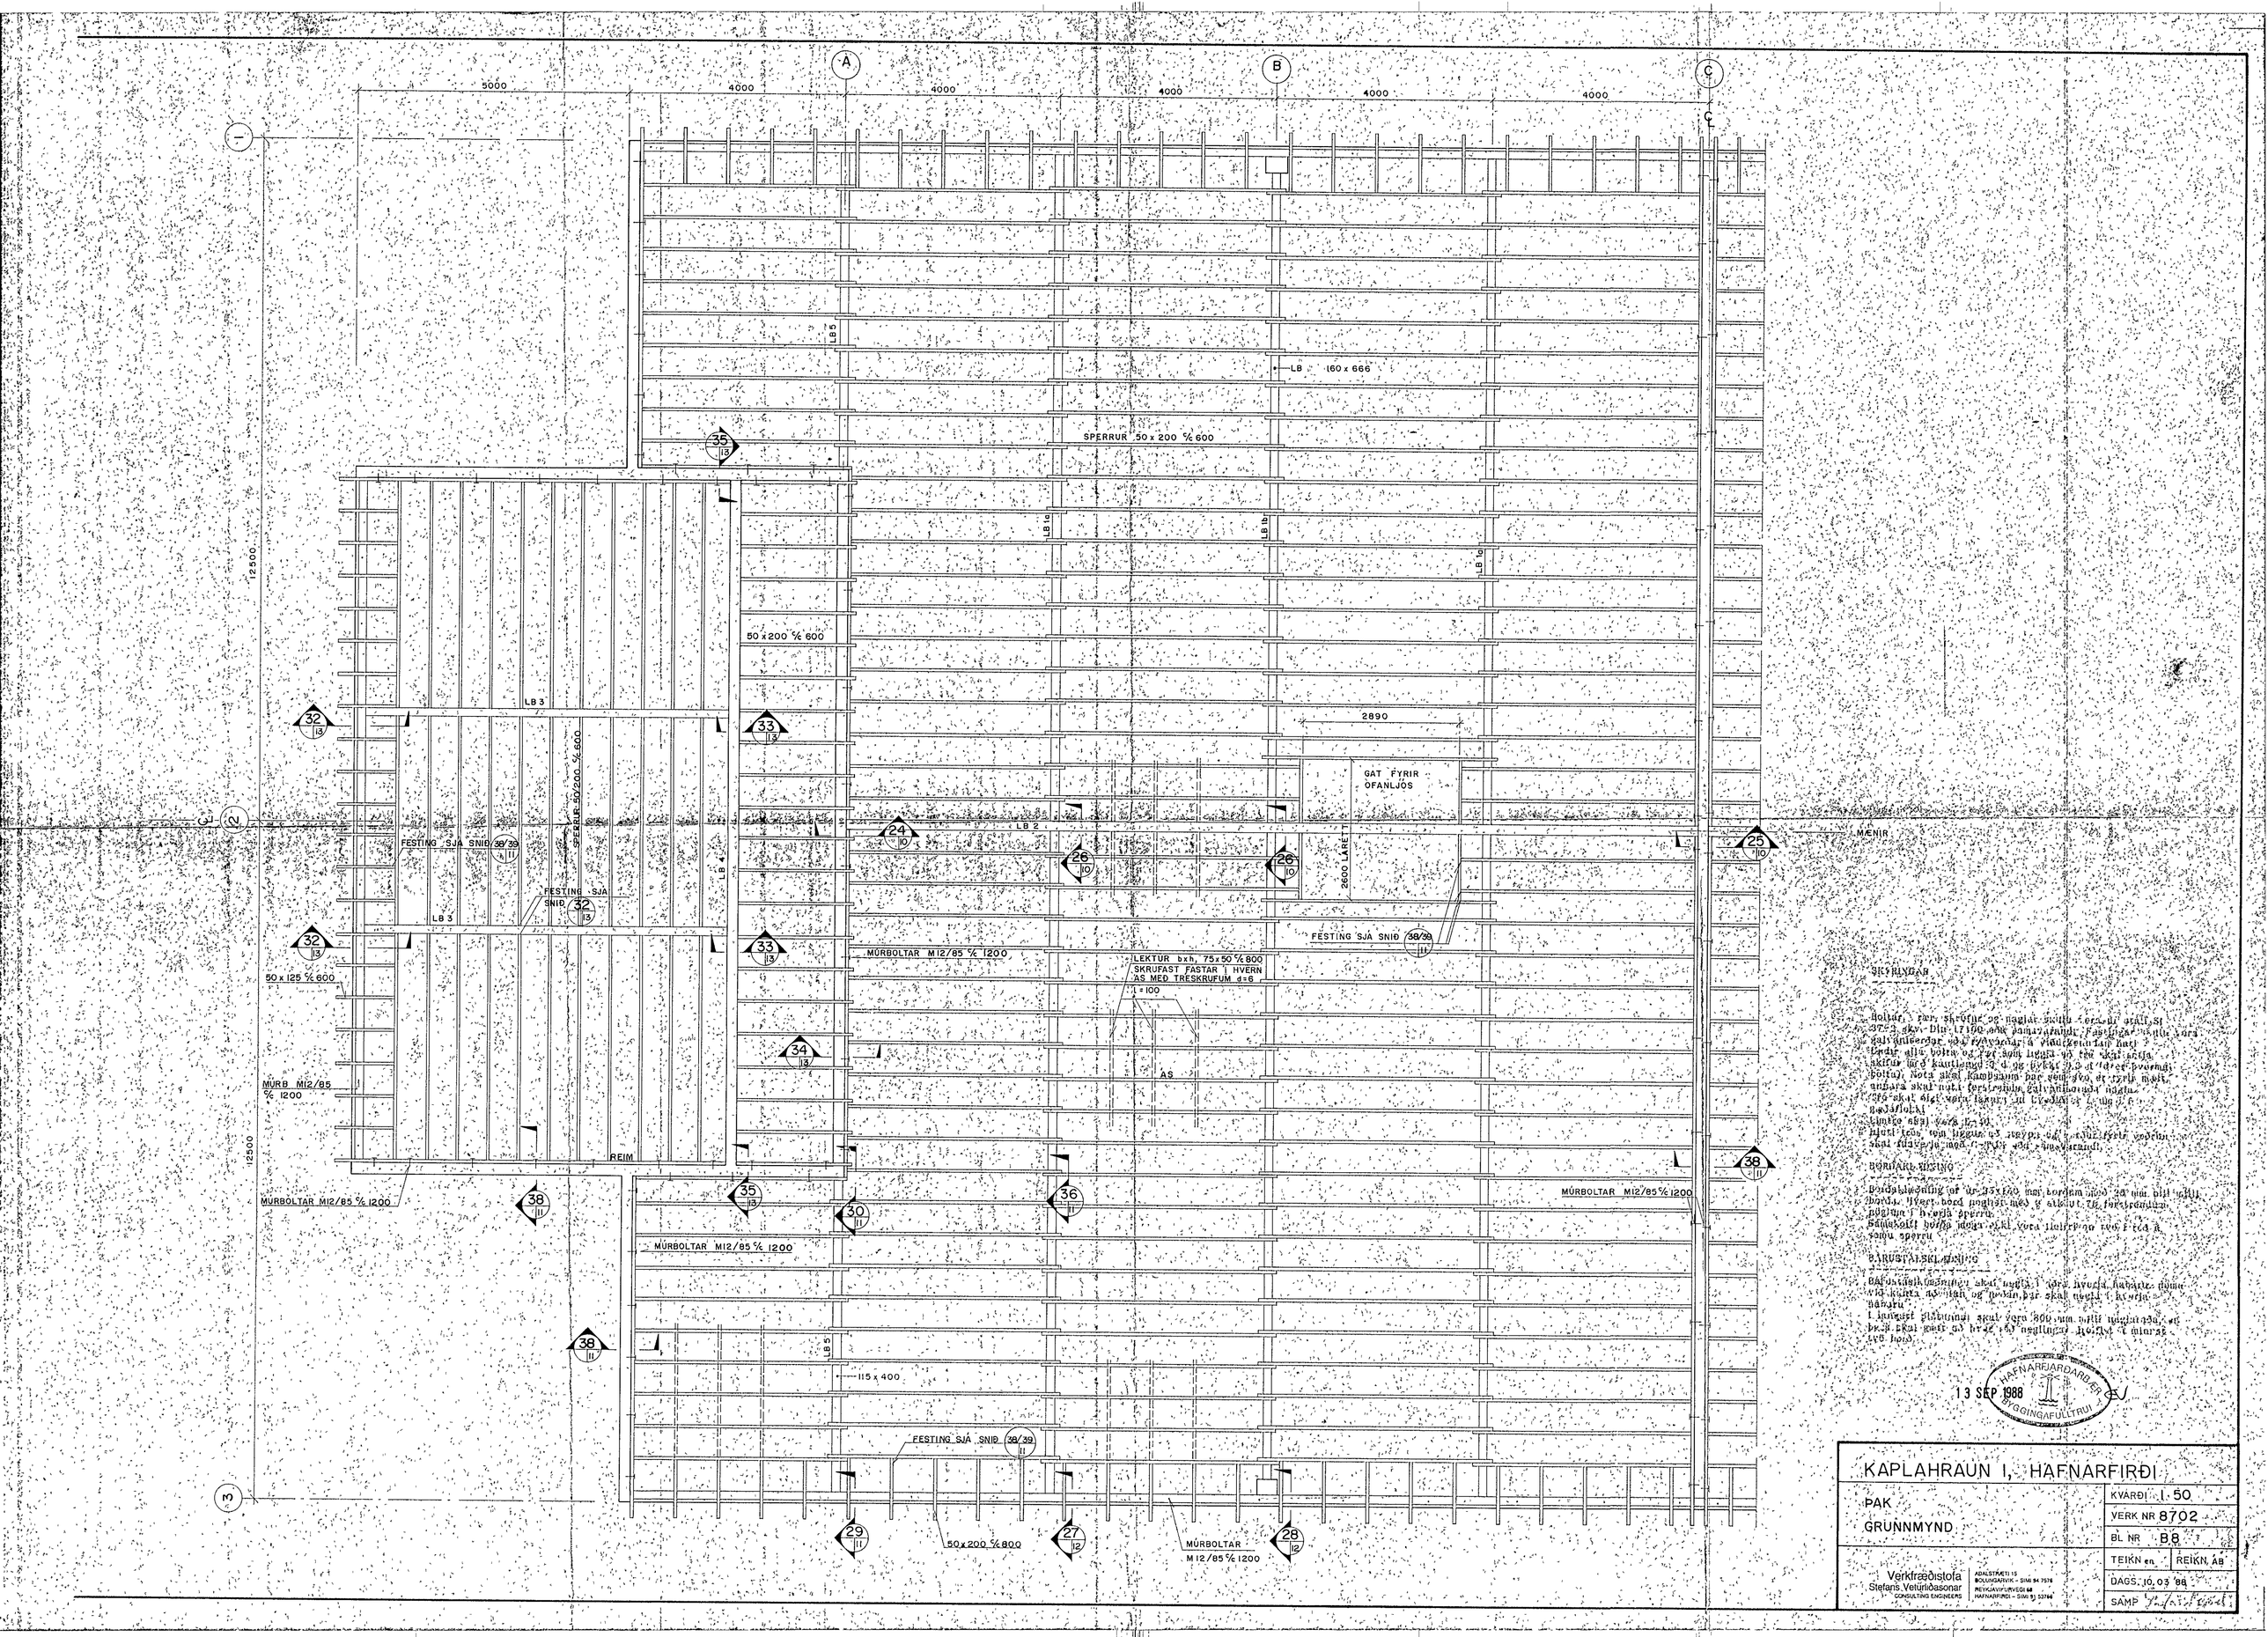

SKÝRINGAR

Boltar, rær, skrúfur og naglar sem eru úr stáli sí 375-2 skv. DIN 17100 eða samsvarandi. Festingar sem eru í sambandi eru galvaneraðar á viðurkenndan hátt.
Undir alla bolta og rær sem liggja á tré skal setja skífur úr krossviði 3 d og breidd 3 d (d er þvermál bolta). Nota skal kambsaum þar sem svo er tekið fram, annars skal nota ferstrendan galvaniseraðan naglaþ.
Ekki skal vera lengri en 10 mm á milli samskeyta á burðarlotu.
Lengd skal vera 12 m.
Burðarlotur sem liggja á steypu eða múrverki verðum skal fúavarðar með C-Tjöru eða samsvarandi.

BORÐAKLÆÐING

Borðaklæðning er úr 25x100 mm borðum sem 24 mm þil á milli borða. Hvert borð negist með 2 stútum í hverjum sperru.
Sáðskeiti borða skal vera 1mm og vera í réttu á sama sperru.

BÁRUSTÁLSKLÆÐING

Báruþakklæðingin skal negld í gegnum hverja báru á milli klæðingar og undirlags þar skal negla í hverja báru.
Í lengsta stöðunni skal vera 800 mm milli negjanna, en þó skal ætíð gæta að þræðinum negldum í miðjan á tré hverju.

HAFNARFJARÐARBÆR
ÞYGGINGAFULLTRÚI
13 SEP 1988

KAPLAHRAUN I, HAFNARFIRÐI

ÞAK	KVARÐI 1:50
GRUNNMYND	VERK NR 8702
	BL NR B8
Verkfræðistofa Stefans Veturliðasonar CONSULTING ENGINEERS — ÁDALSTRÆTI 15 BOLUNGARVÍK – SÍMI 94 7576; REYKJAVÍKURVEGI 68 HAFNARFIRÐI – SÍMI 93 53766	TEIKN en. REIKN. AB
	DAGS. 10.03.88
	SAMÞ