




VEGGUR VI 1:50

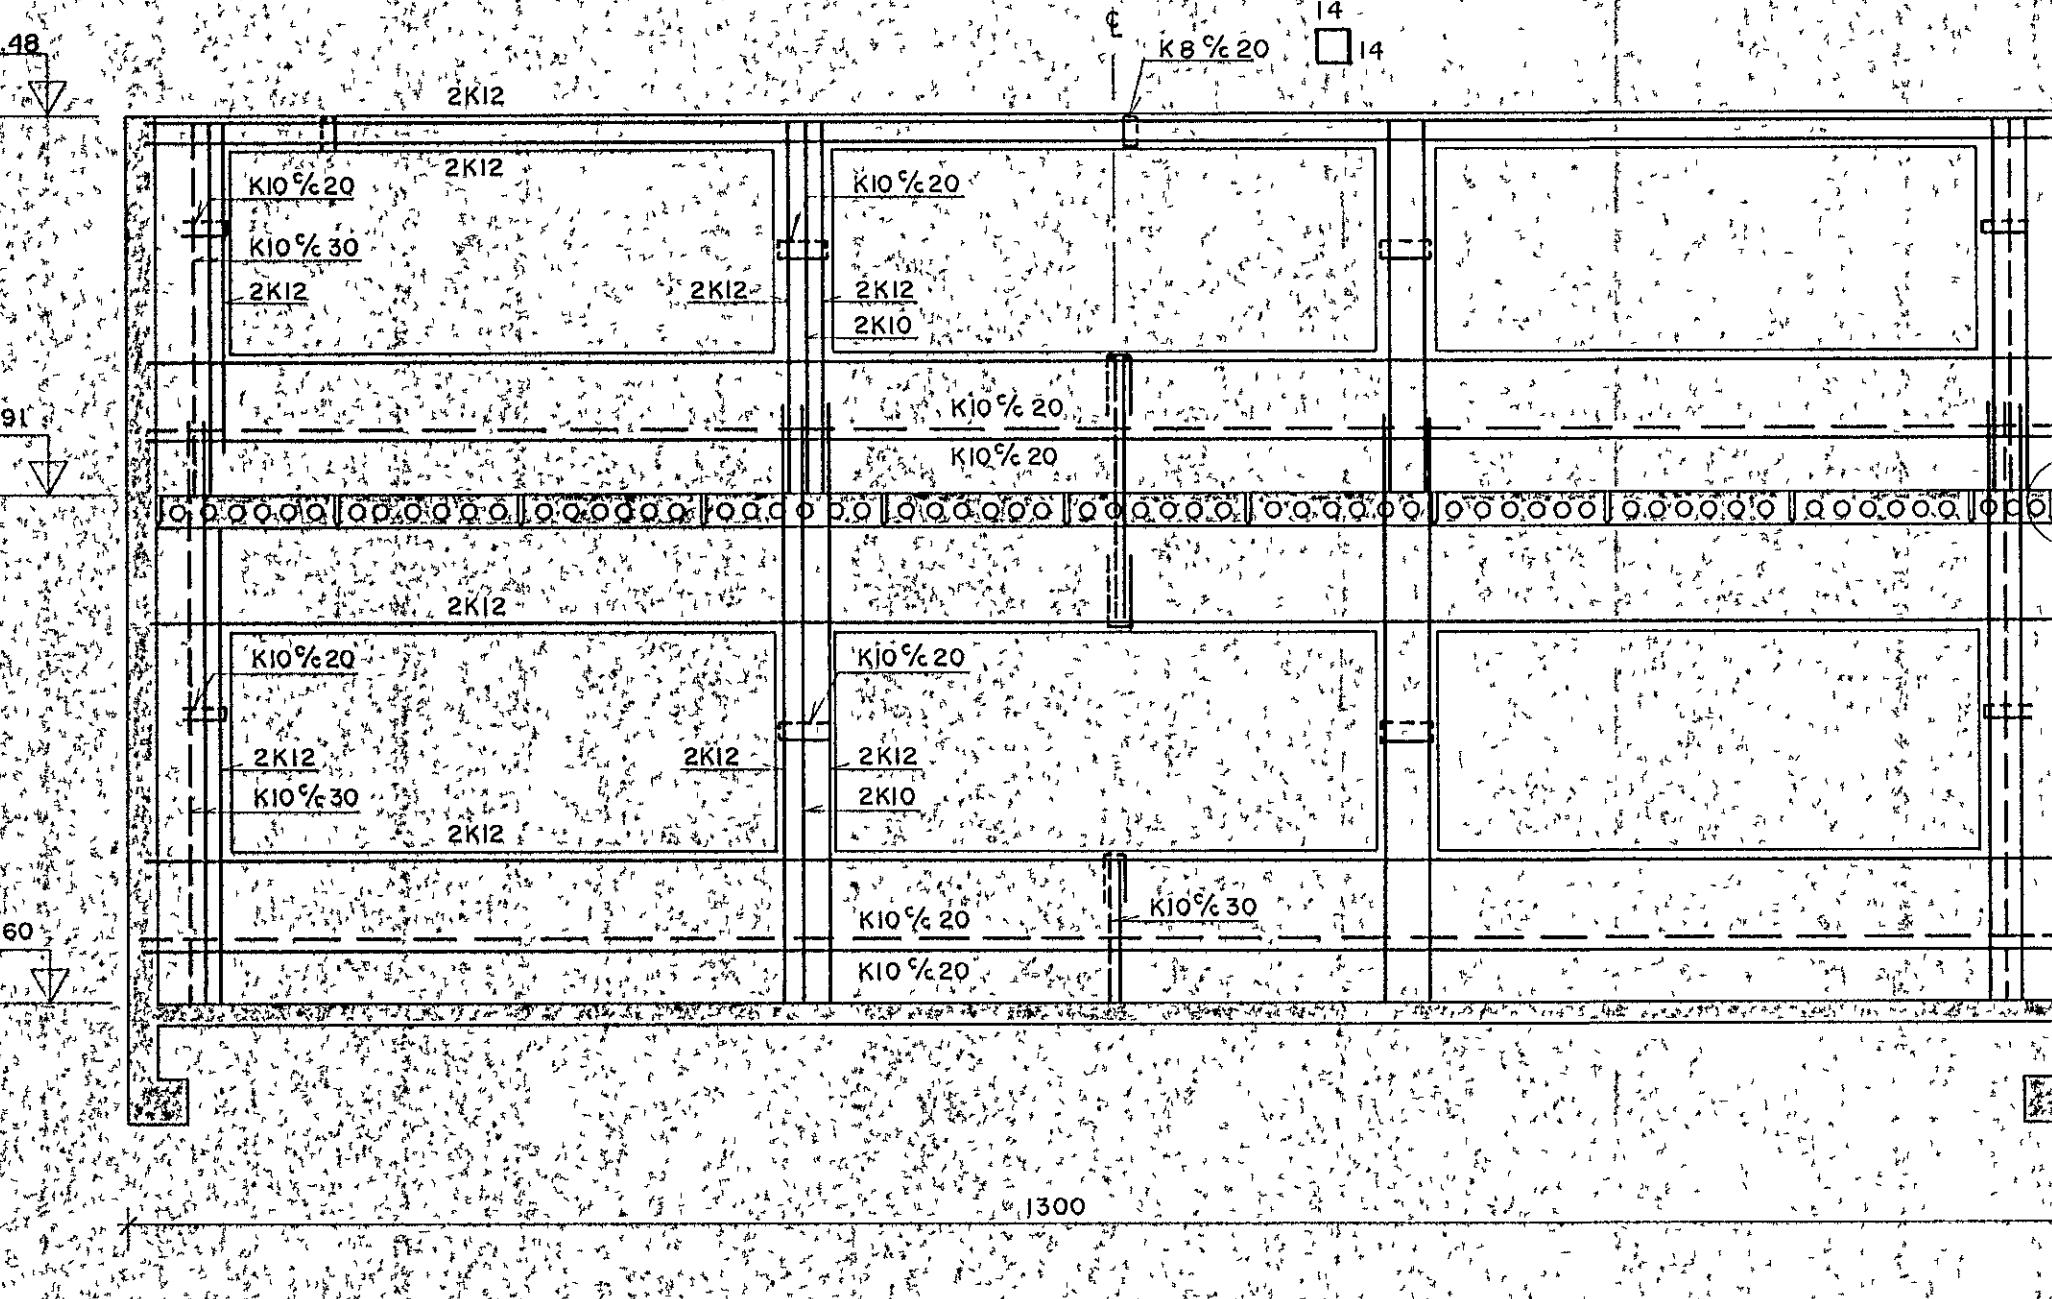


VEGGUR V2 1:50

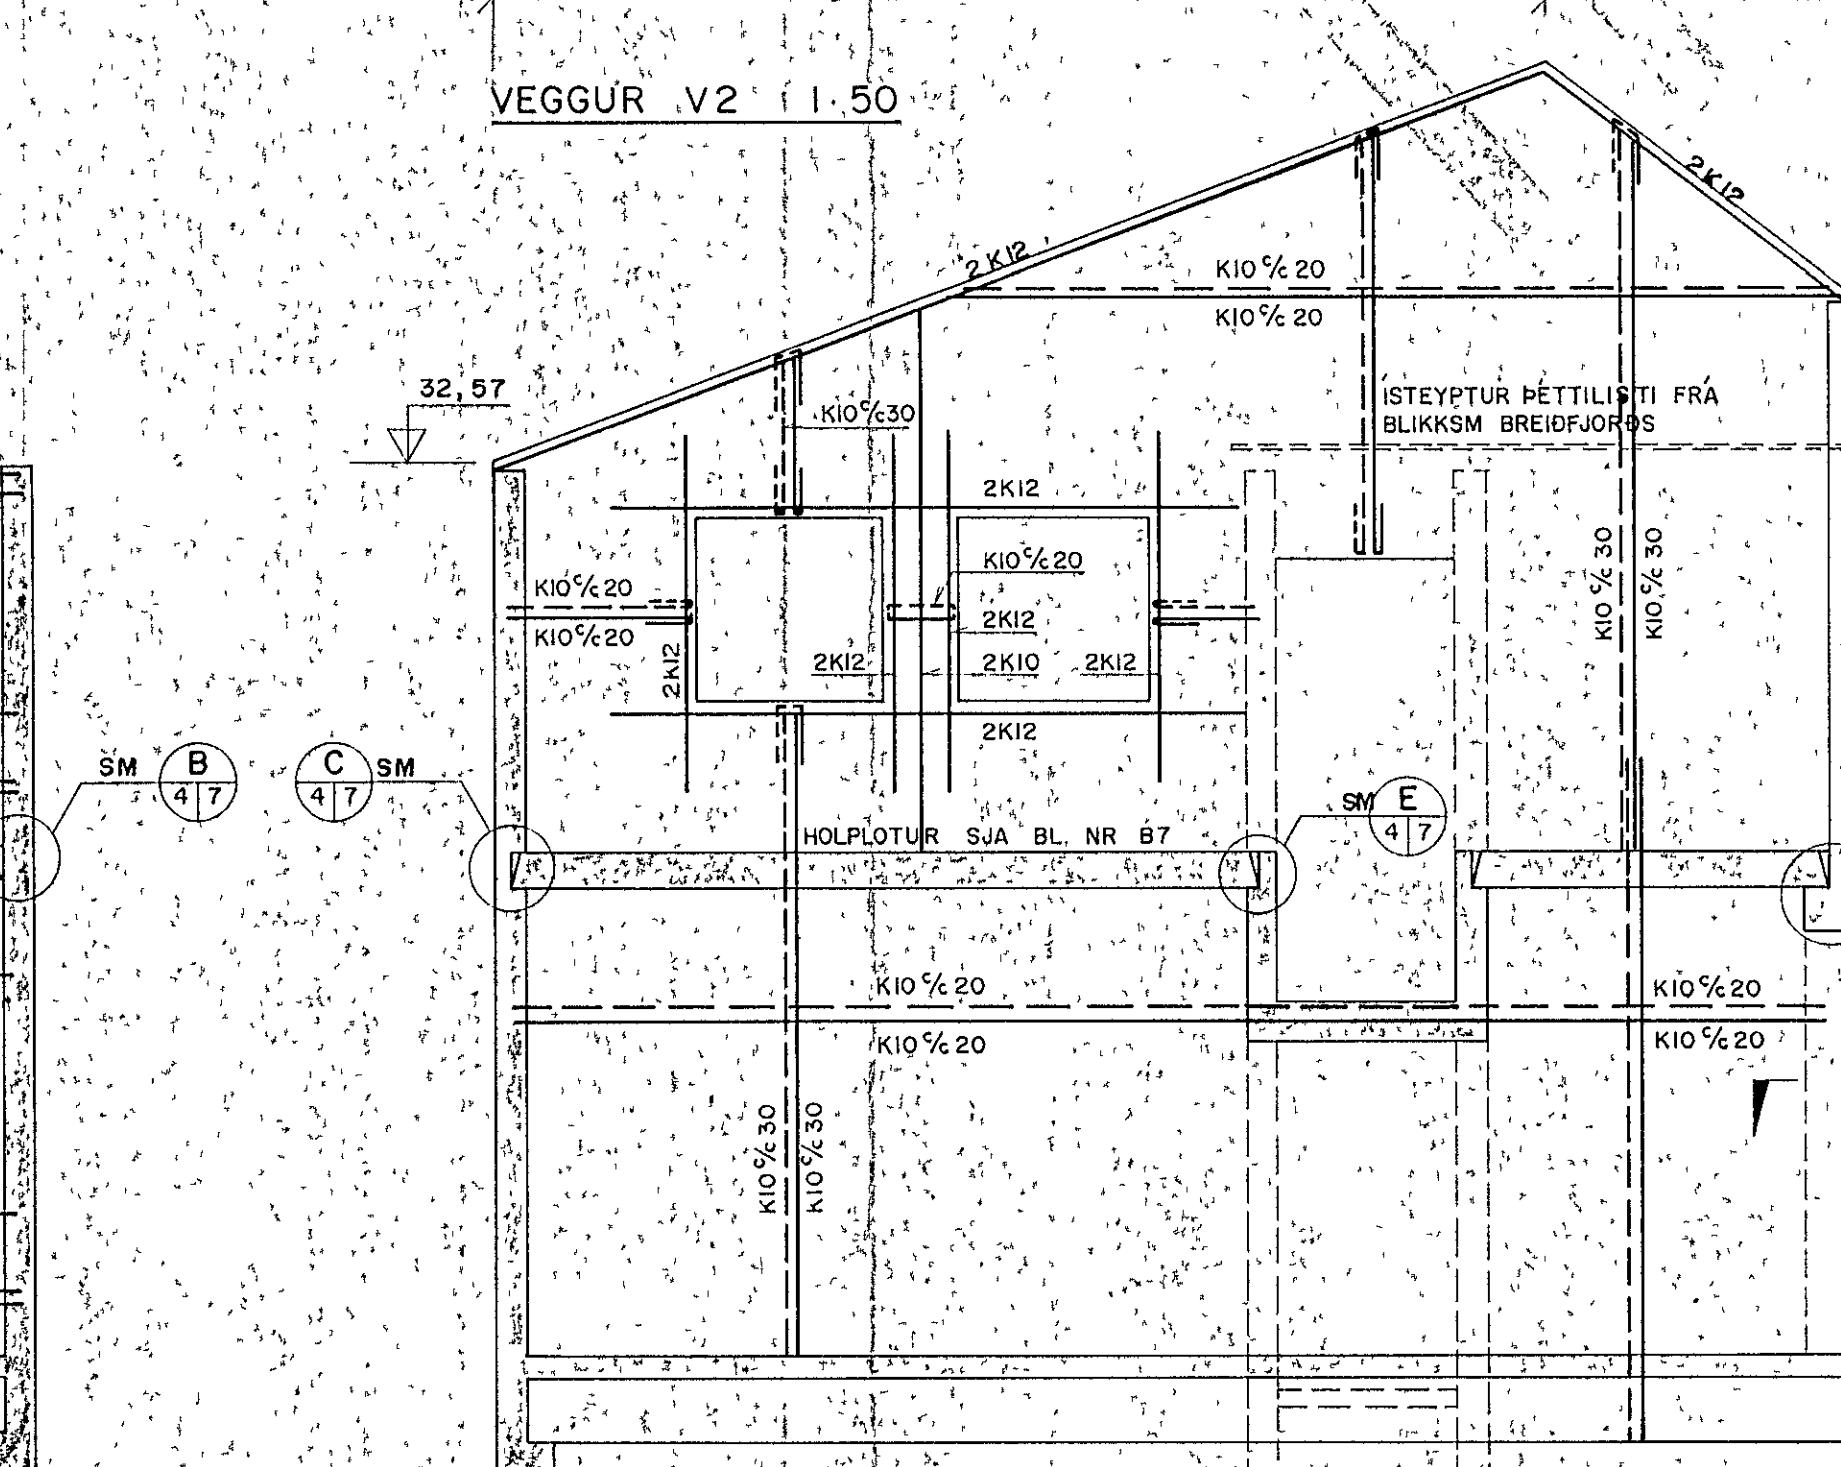


VEGGUR V3 1:50

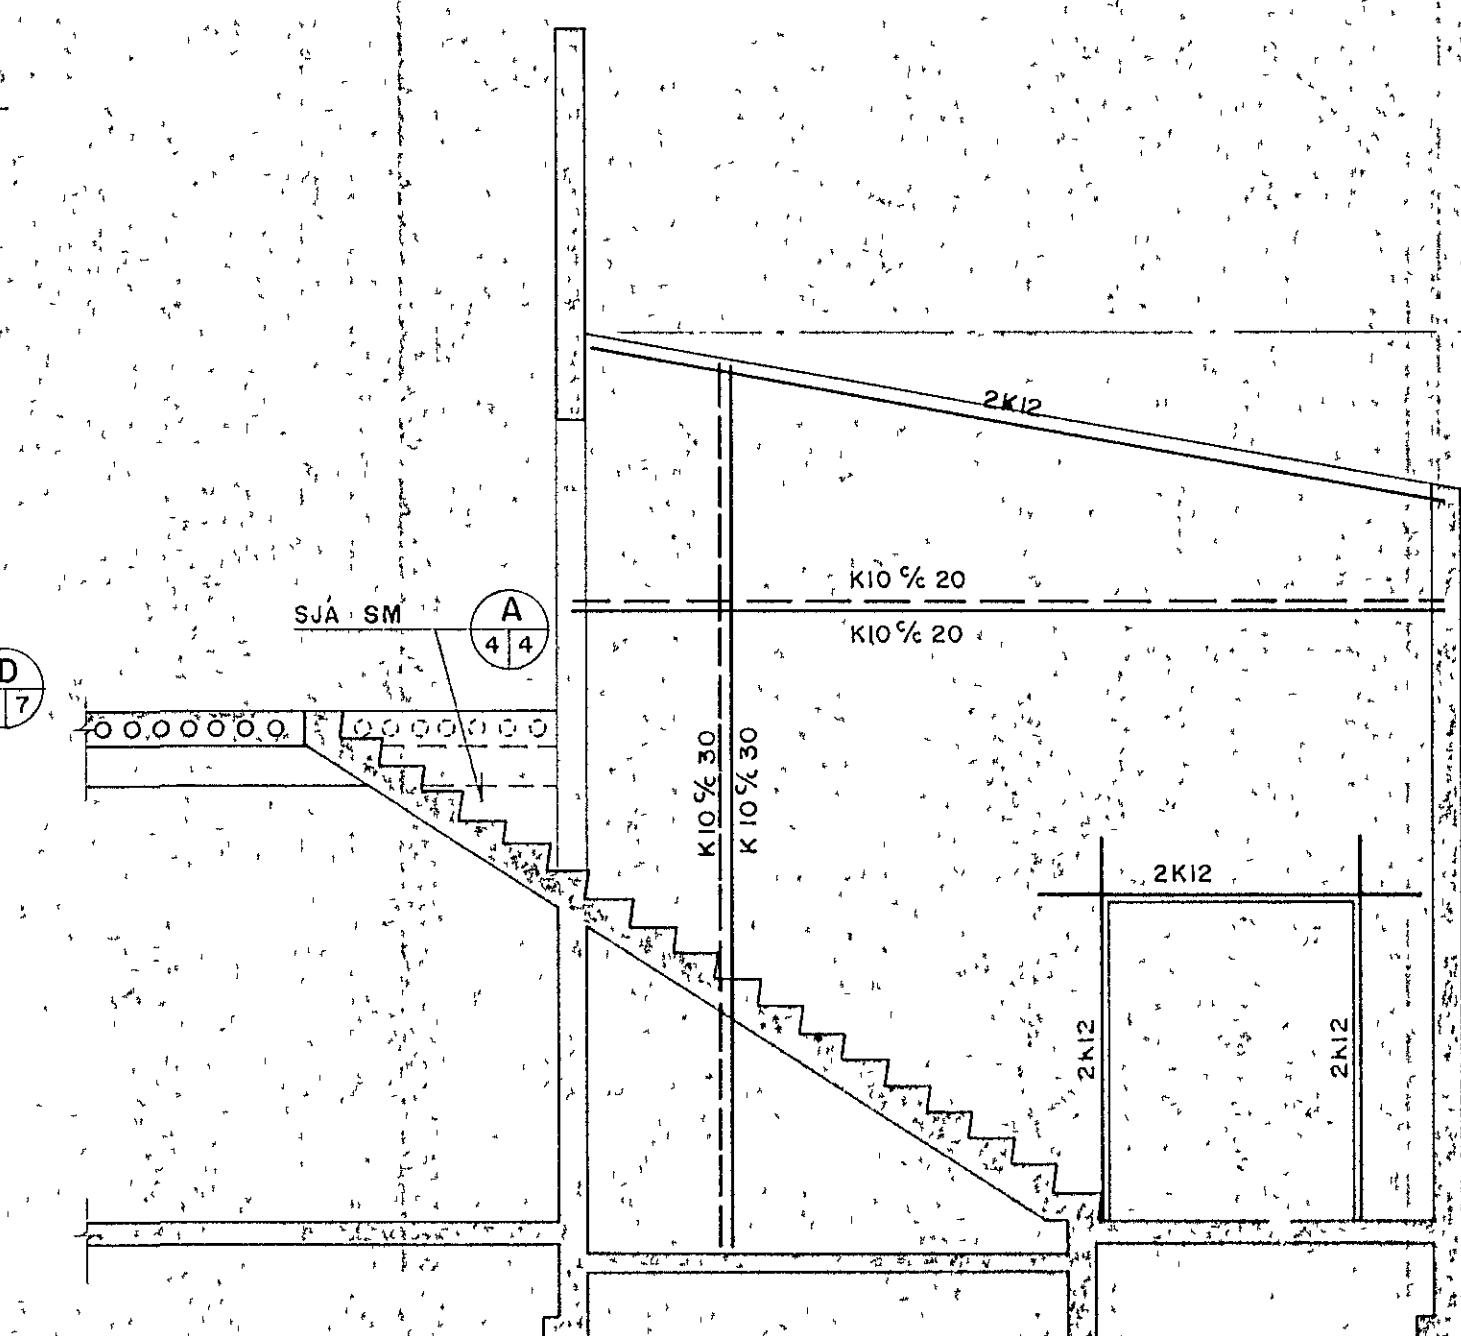


VEGGUR V4 1:50

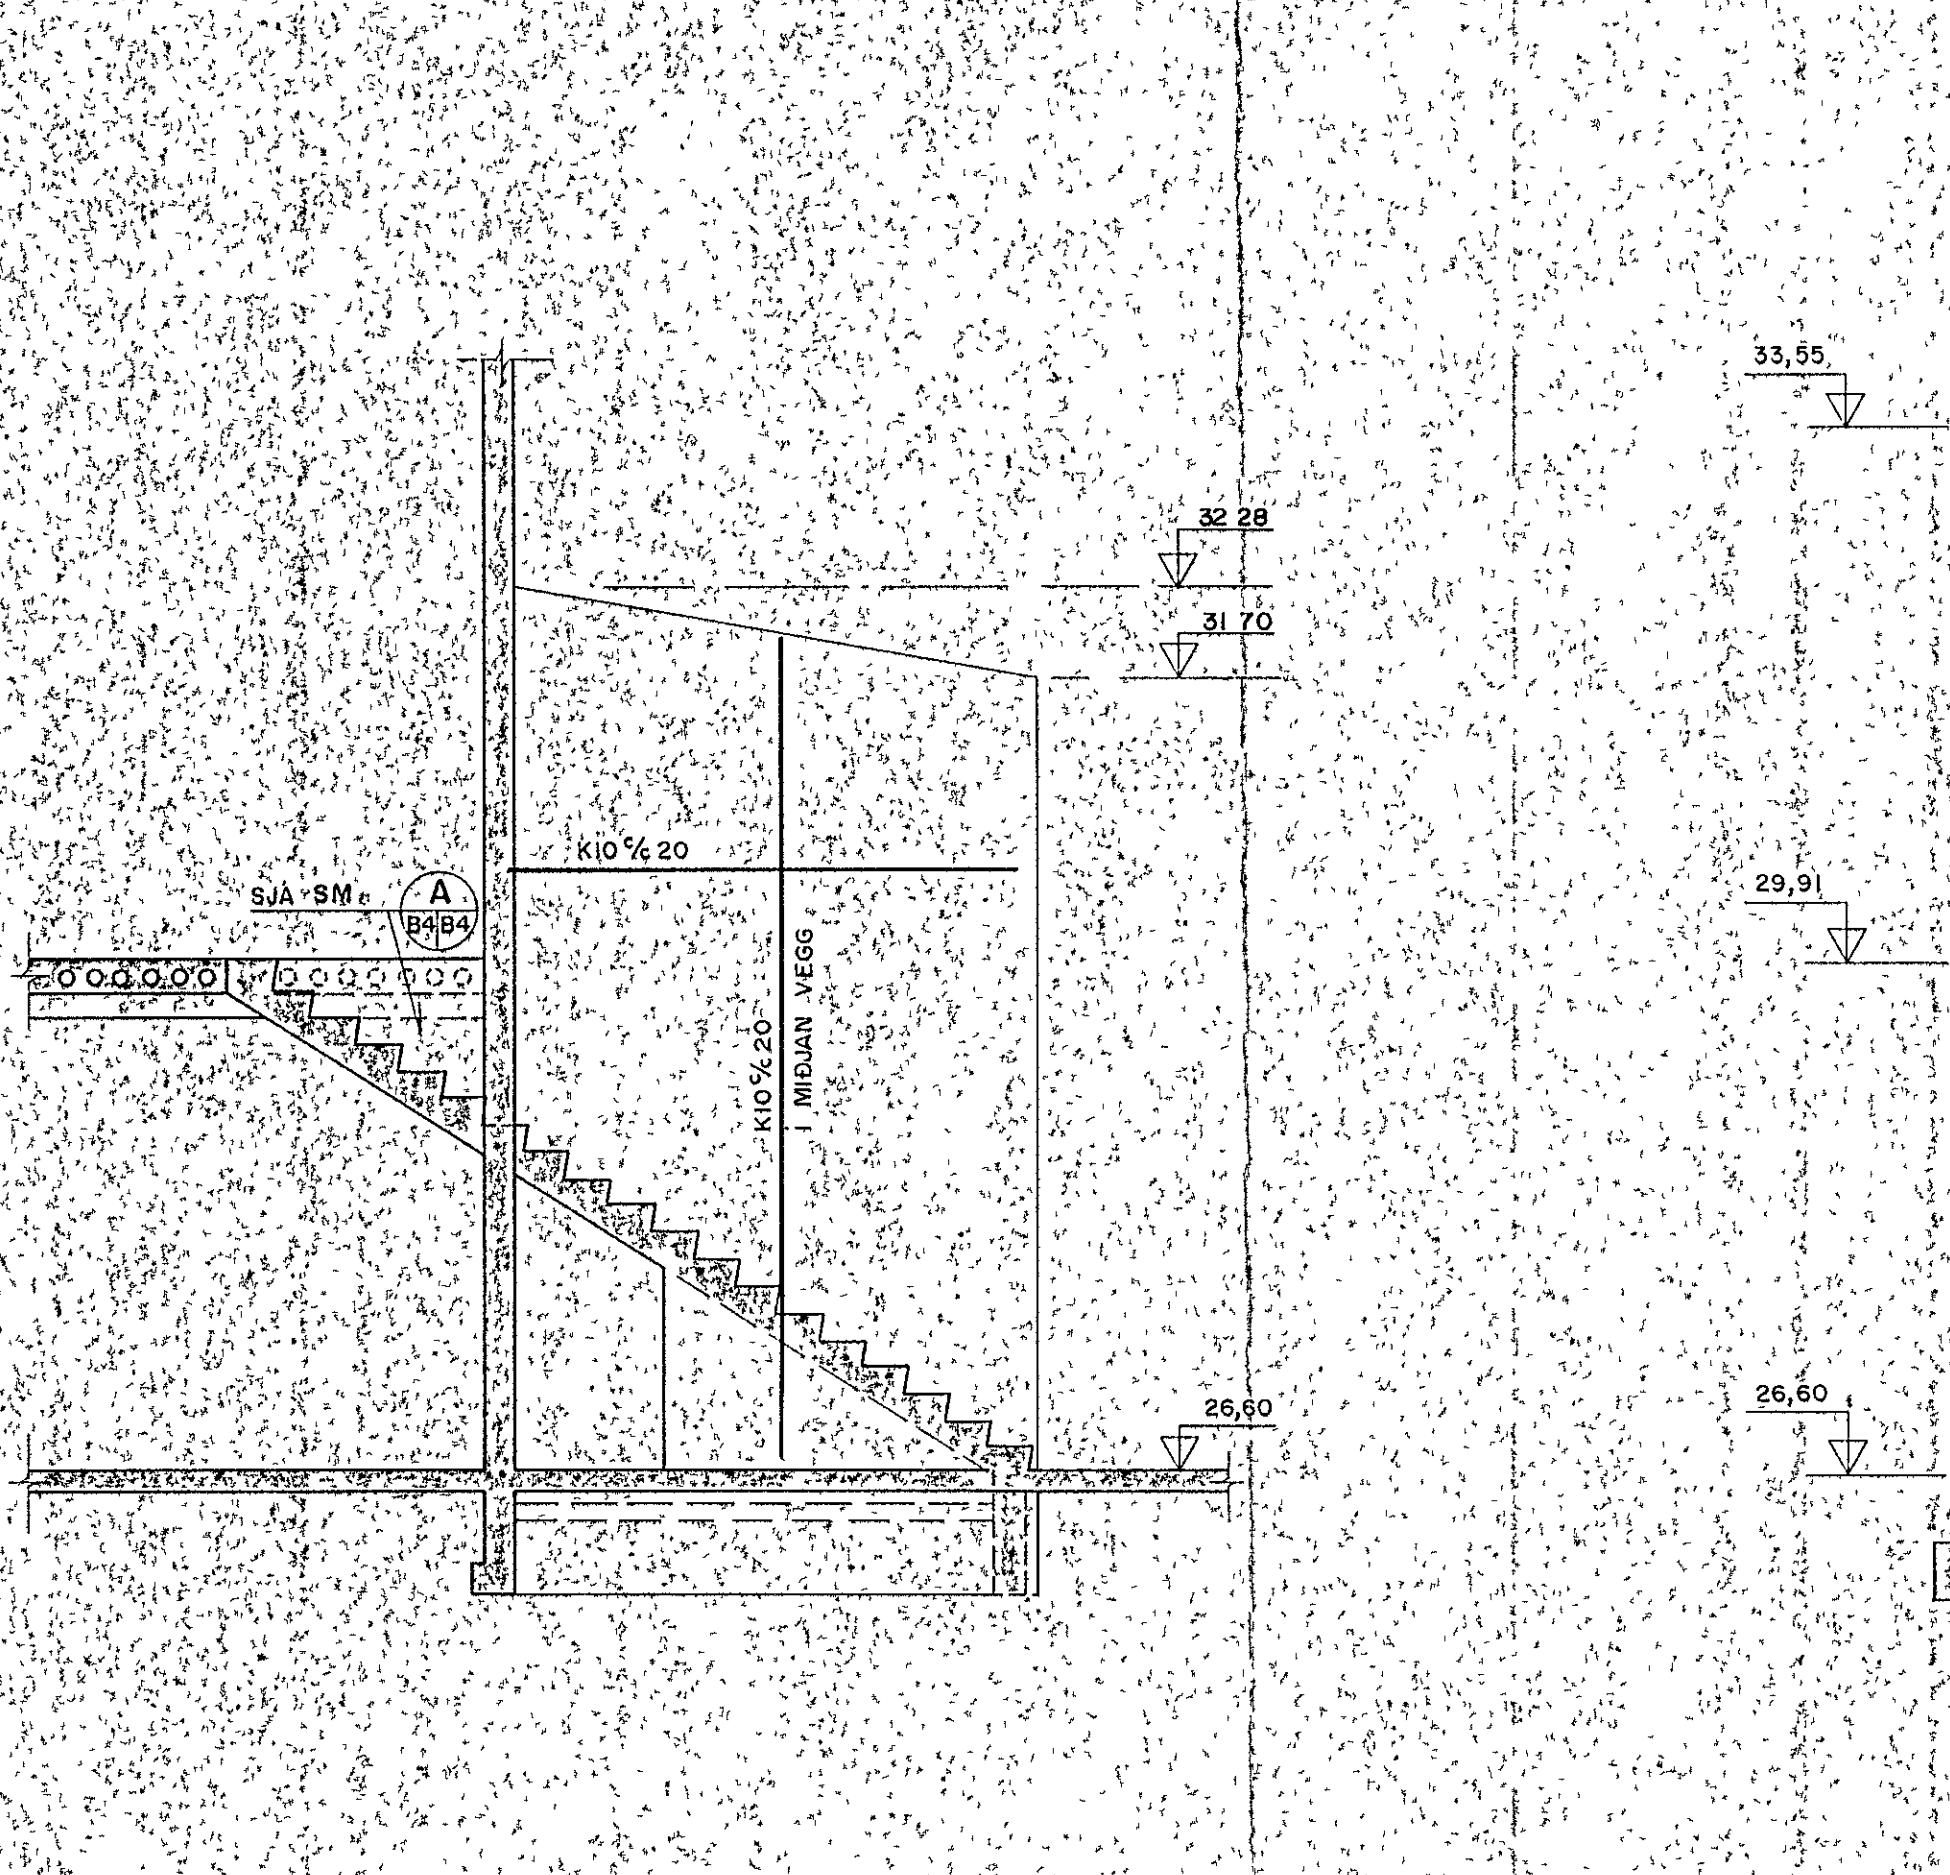


VEGGUR V5 1:50

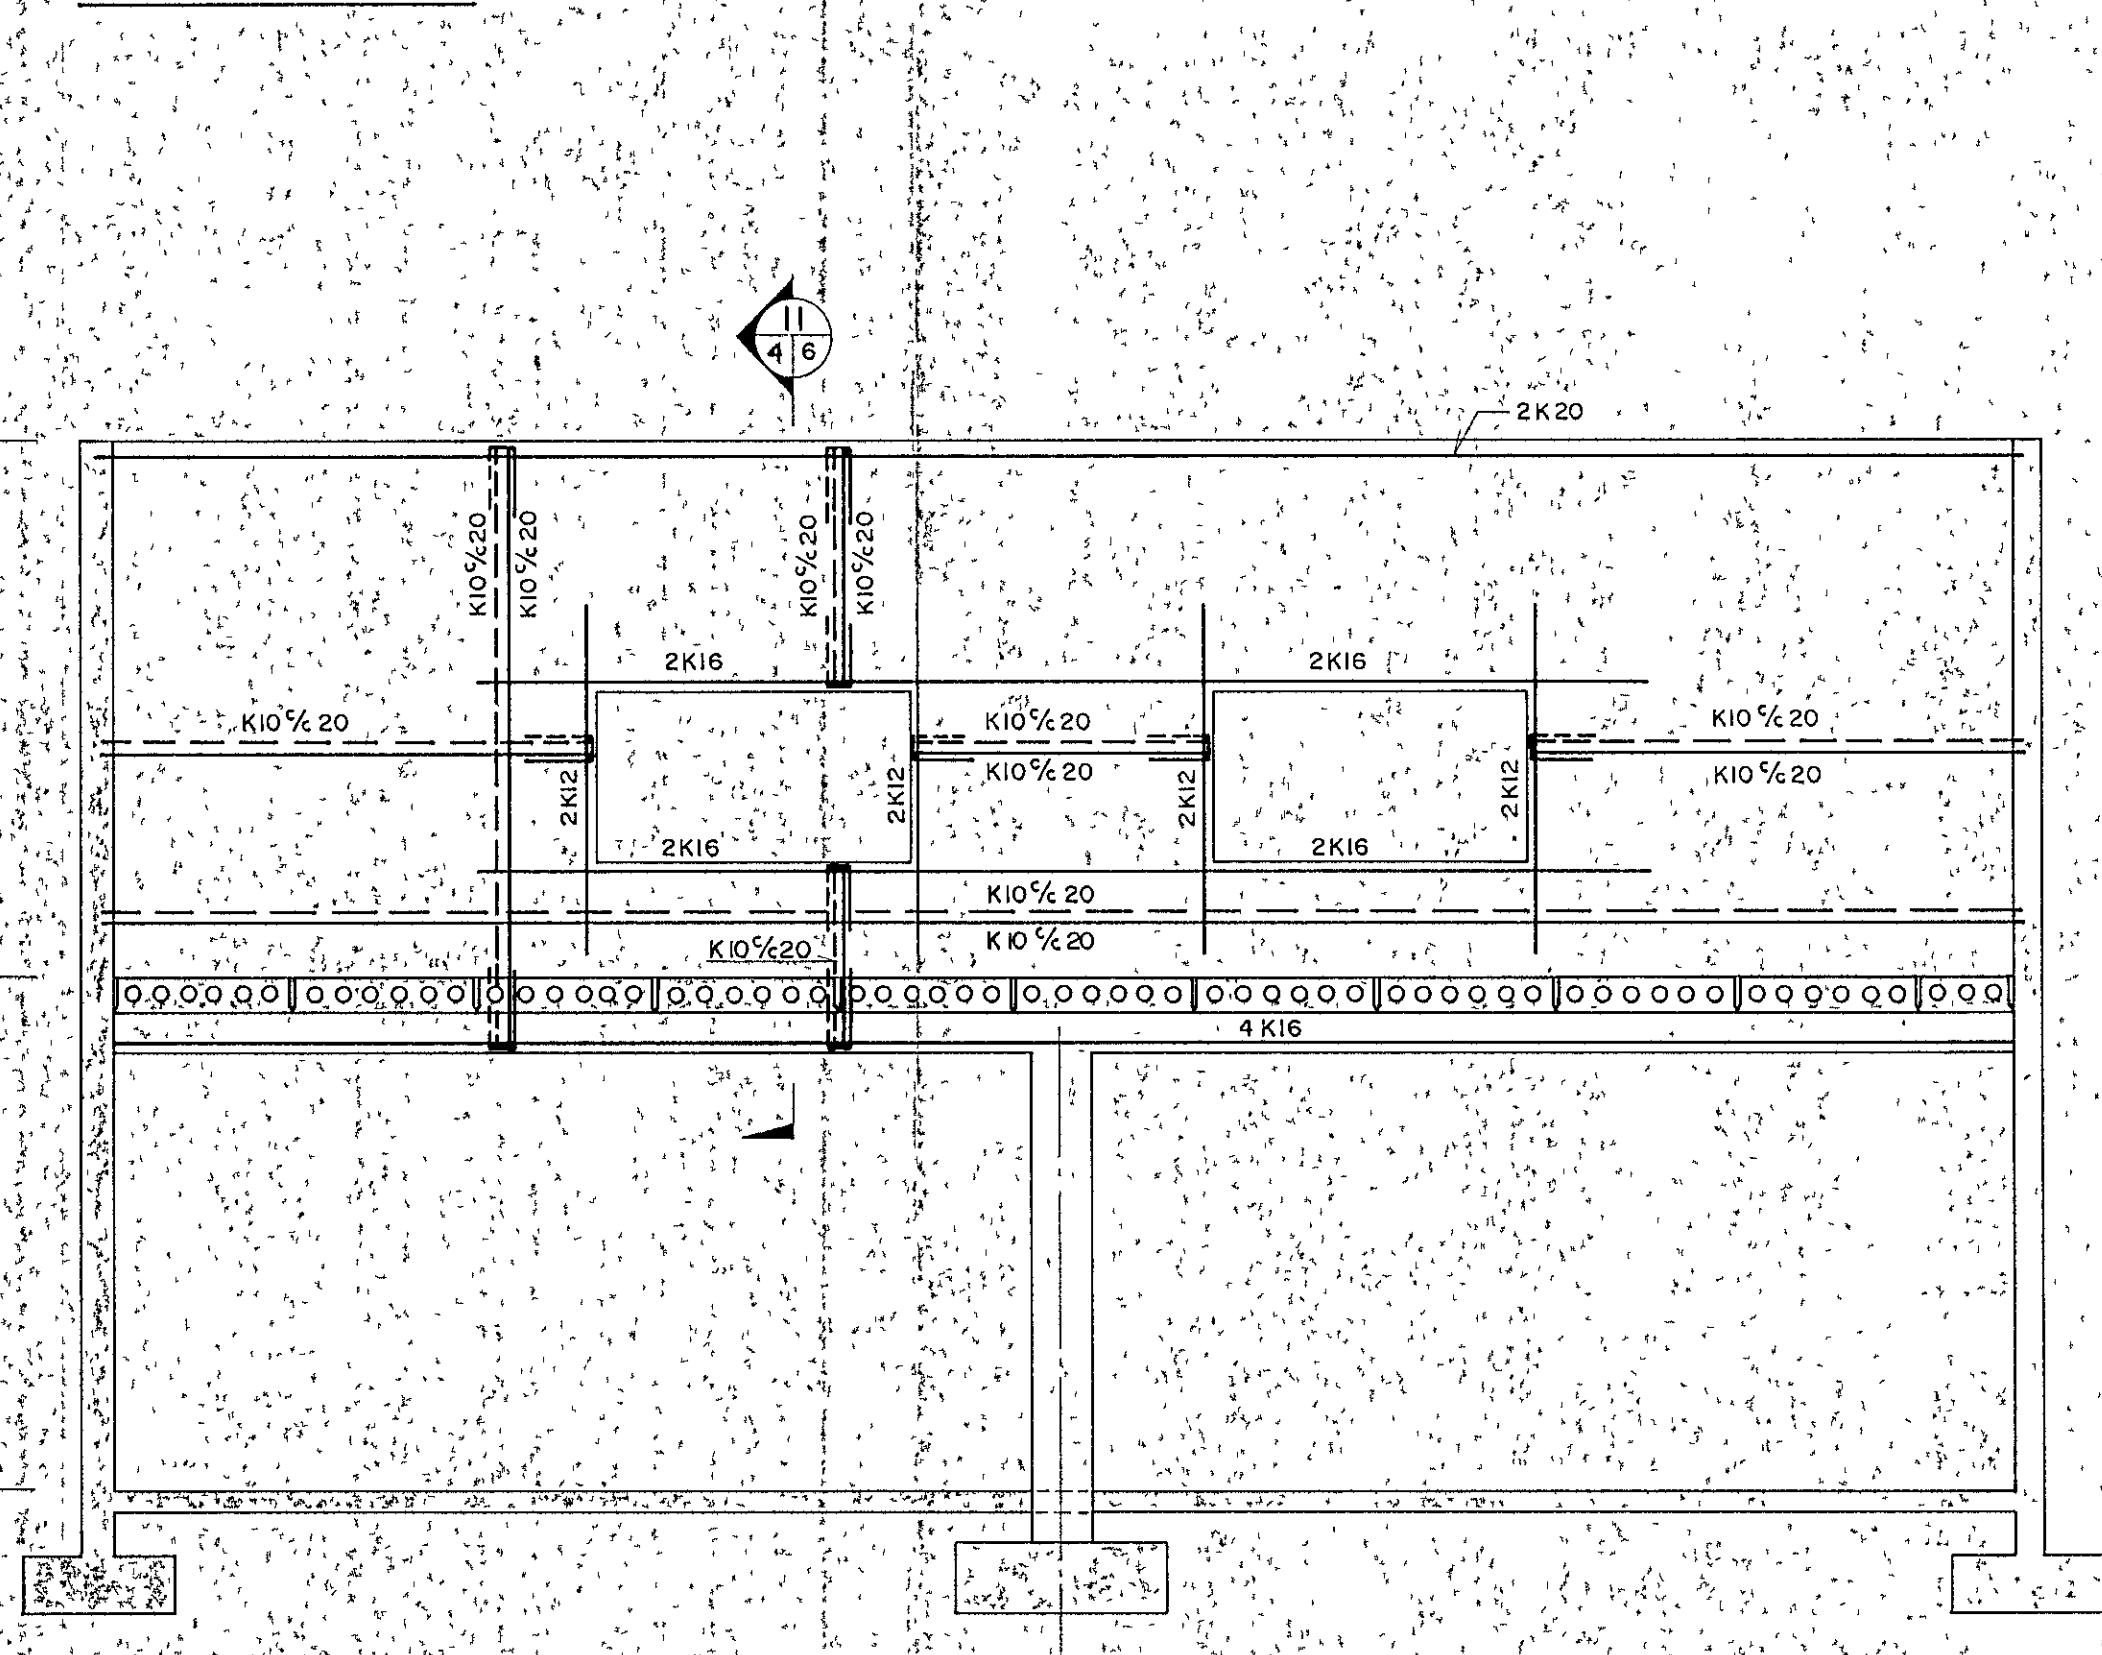


SNIÐ 1:20

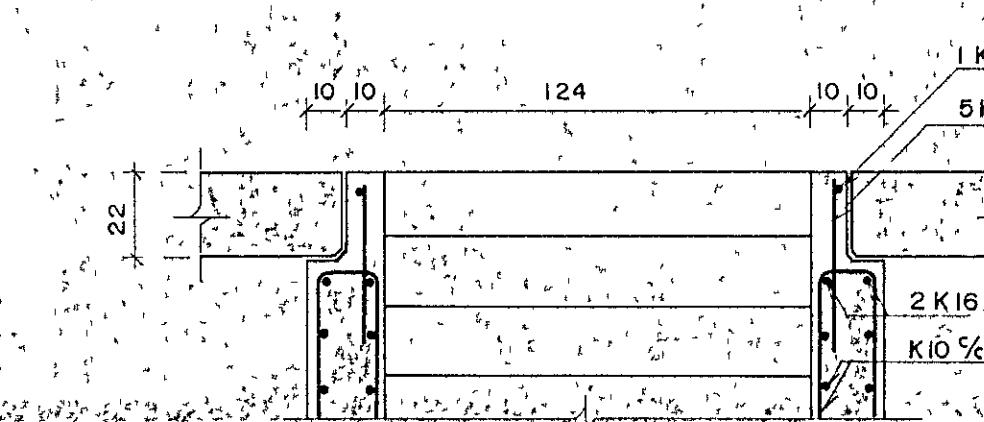

SÉRMYND A

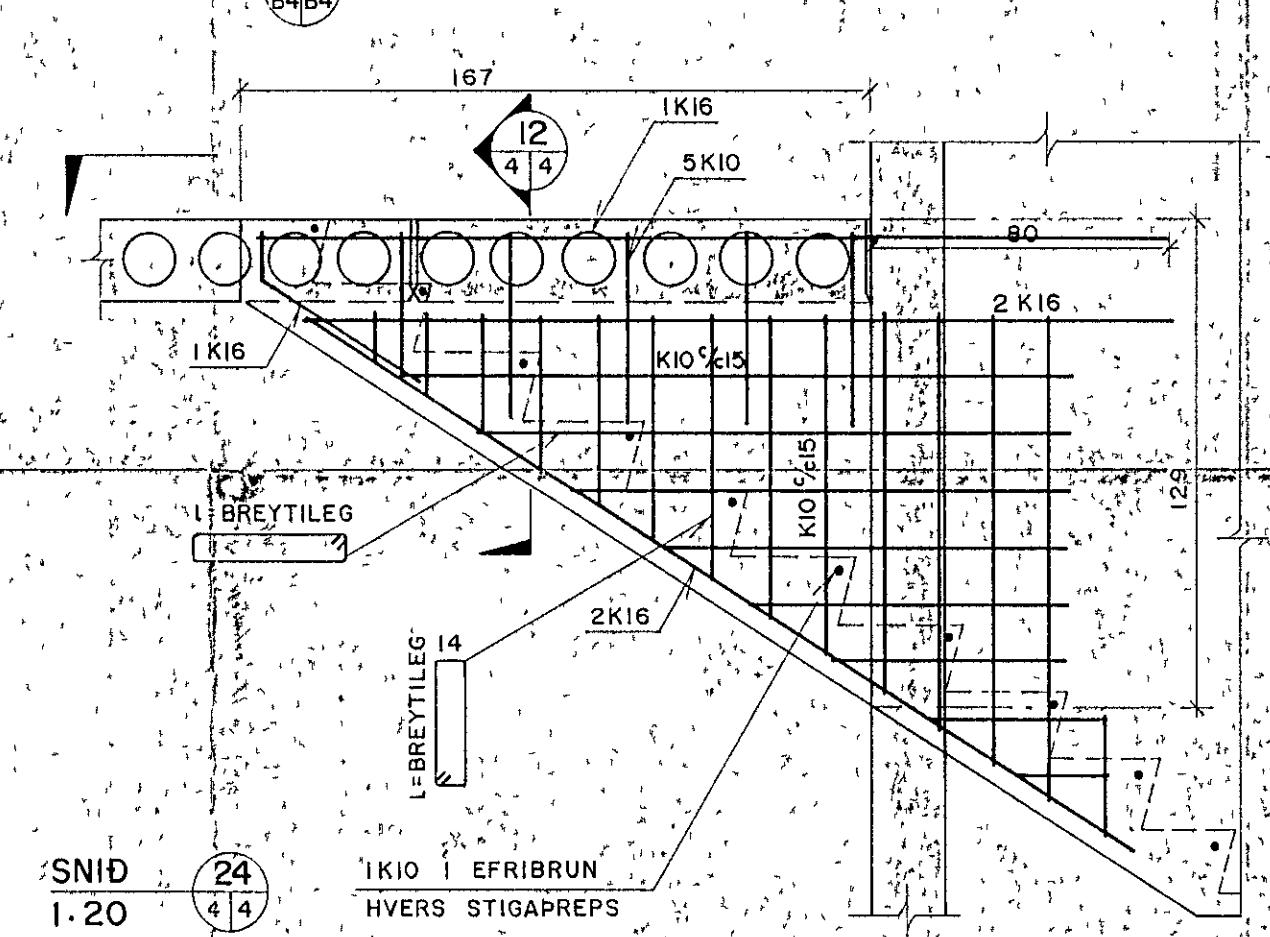

SNIÐ 1:20

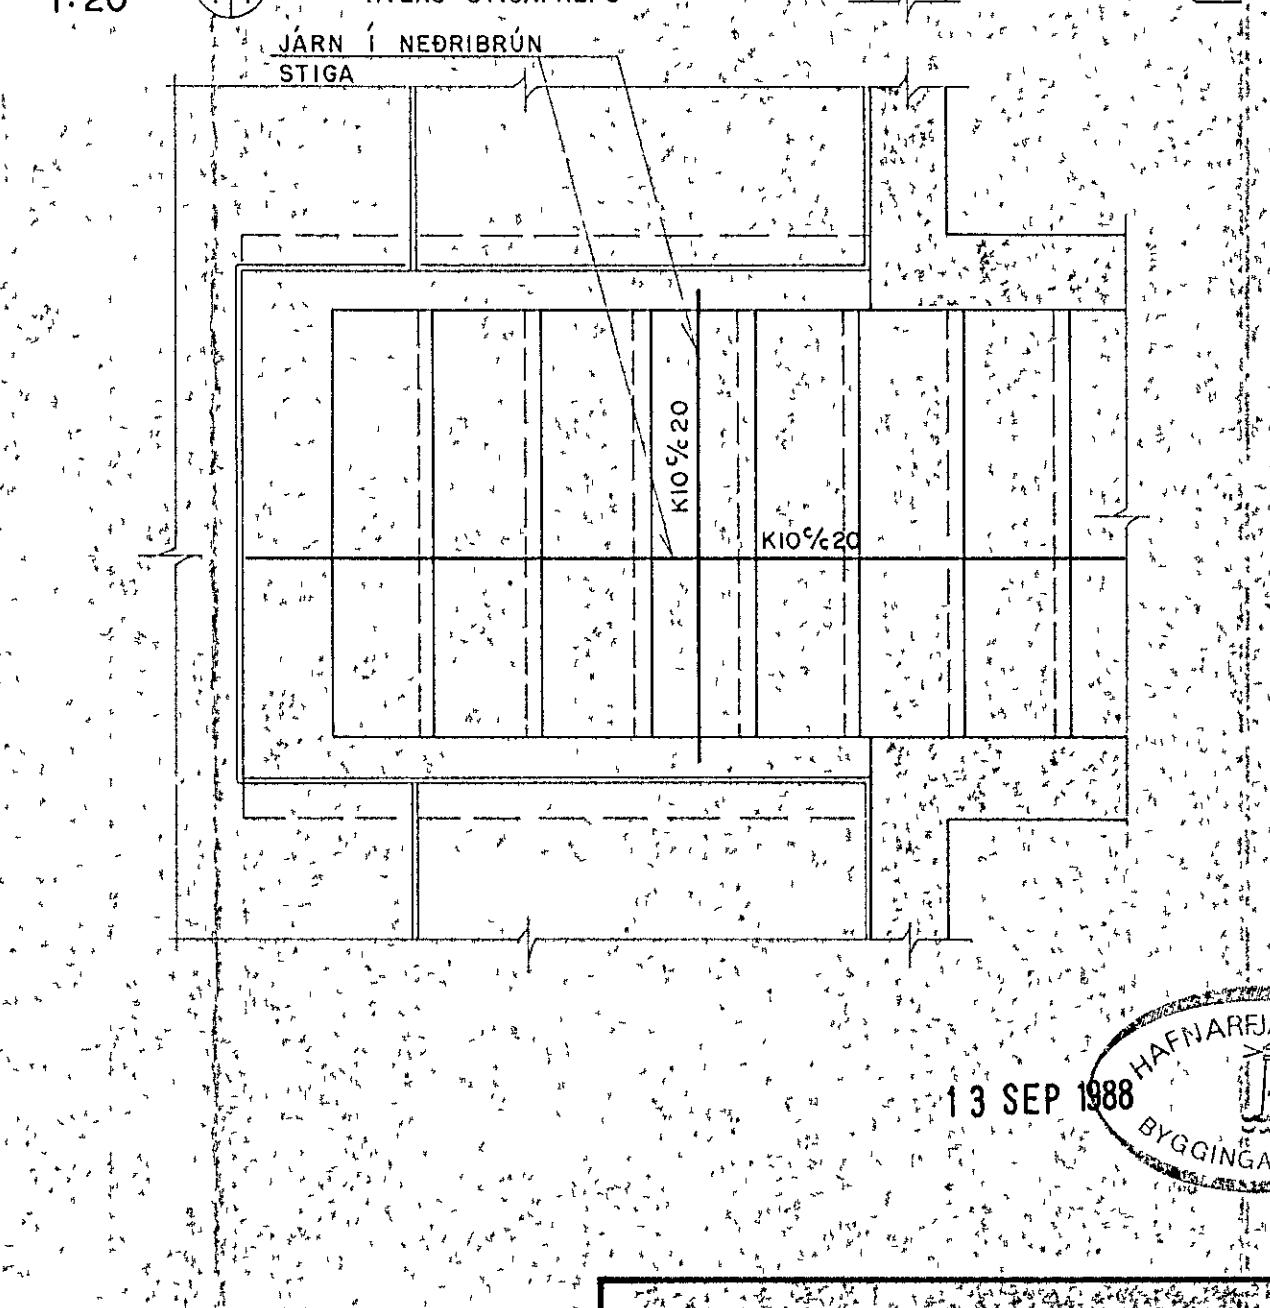

13 SEP 1988 HAFNAREJARDARBER BYGGINGAFULTRU

KAPLAHRAUN I HAFNARFIRDI

VEGGIR VI, V2, V3, V4, V5

KVARTI 1:50

VERK NR. 8702

BIL NR. B4

TEKN. ST. REIKN. AB

DAGS: 10.03.88

SAMP: 10.03.88

Verkefniðistota

Stefans Veteritubasónar

CONSULTING ENGINEERS

REYKJAVÍK - SÍÐA 14 Í 16

HAFNARFIRDI - SÍÐA 14 Í 16