




Þversnið sökkla 1:10

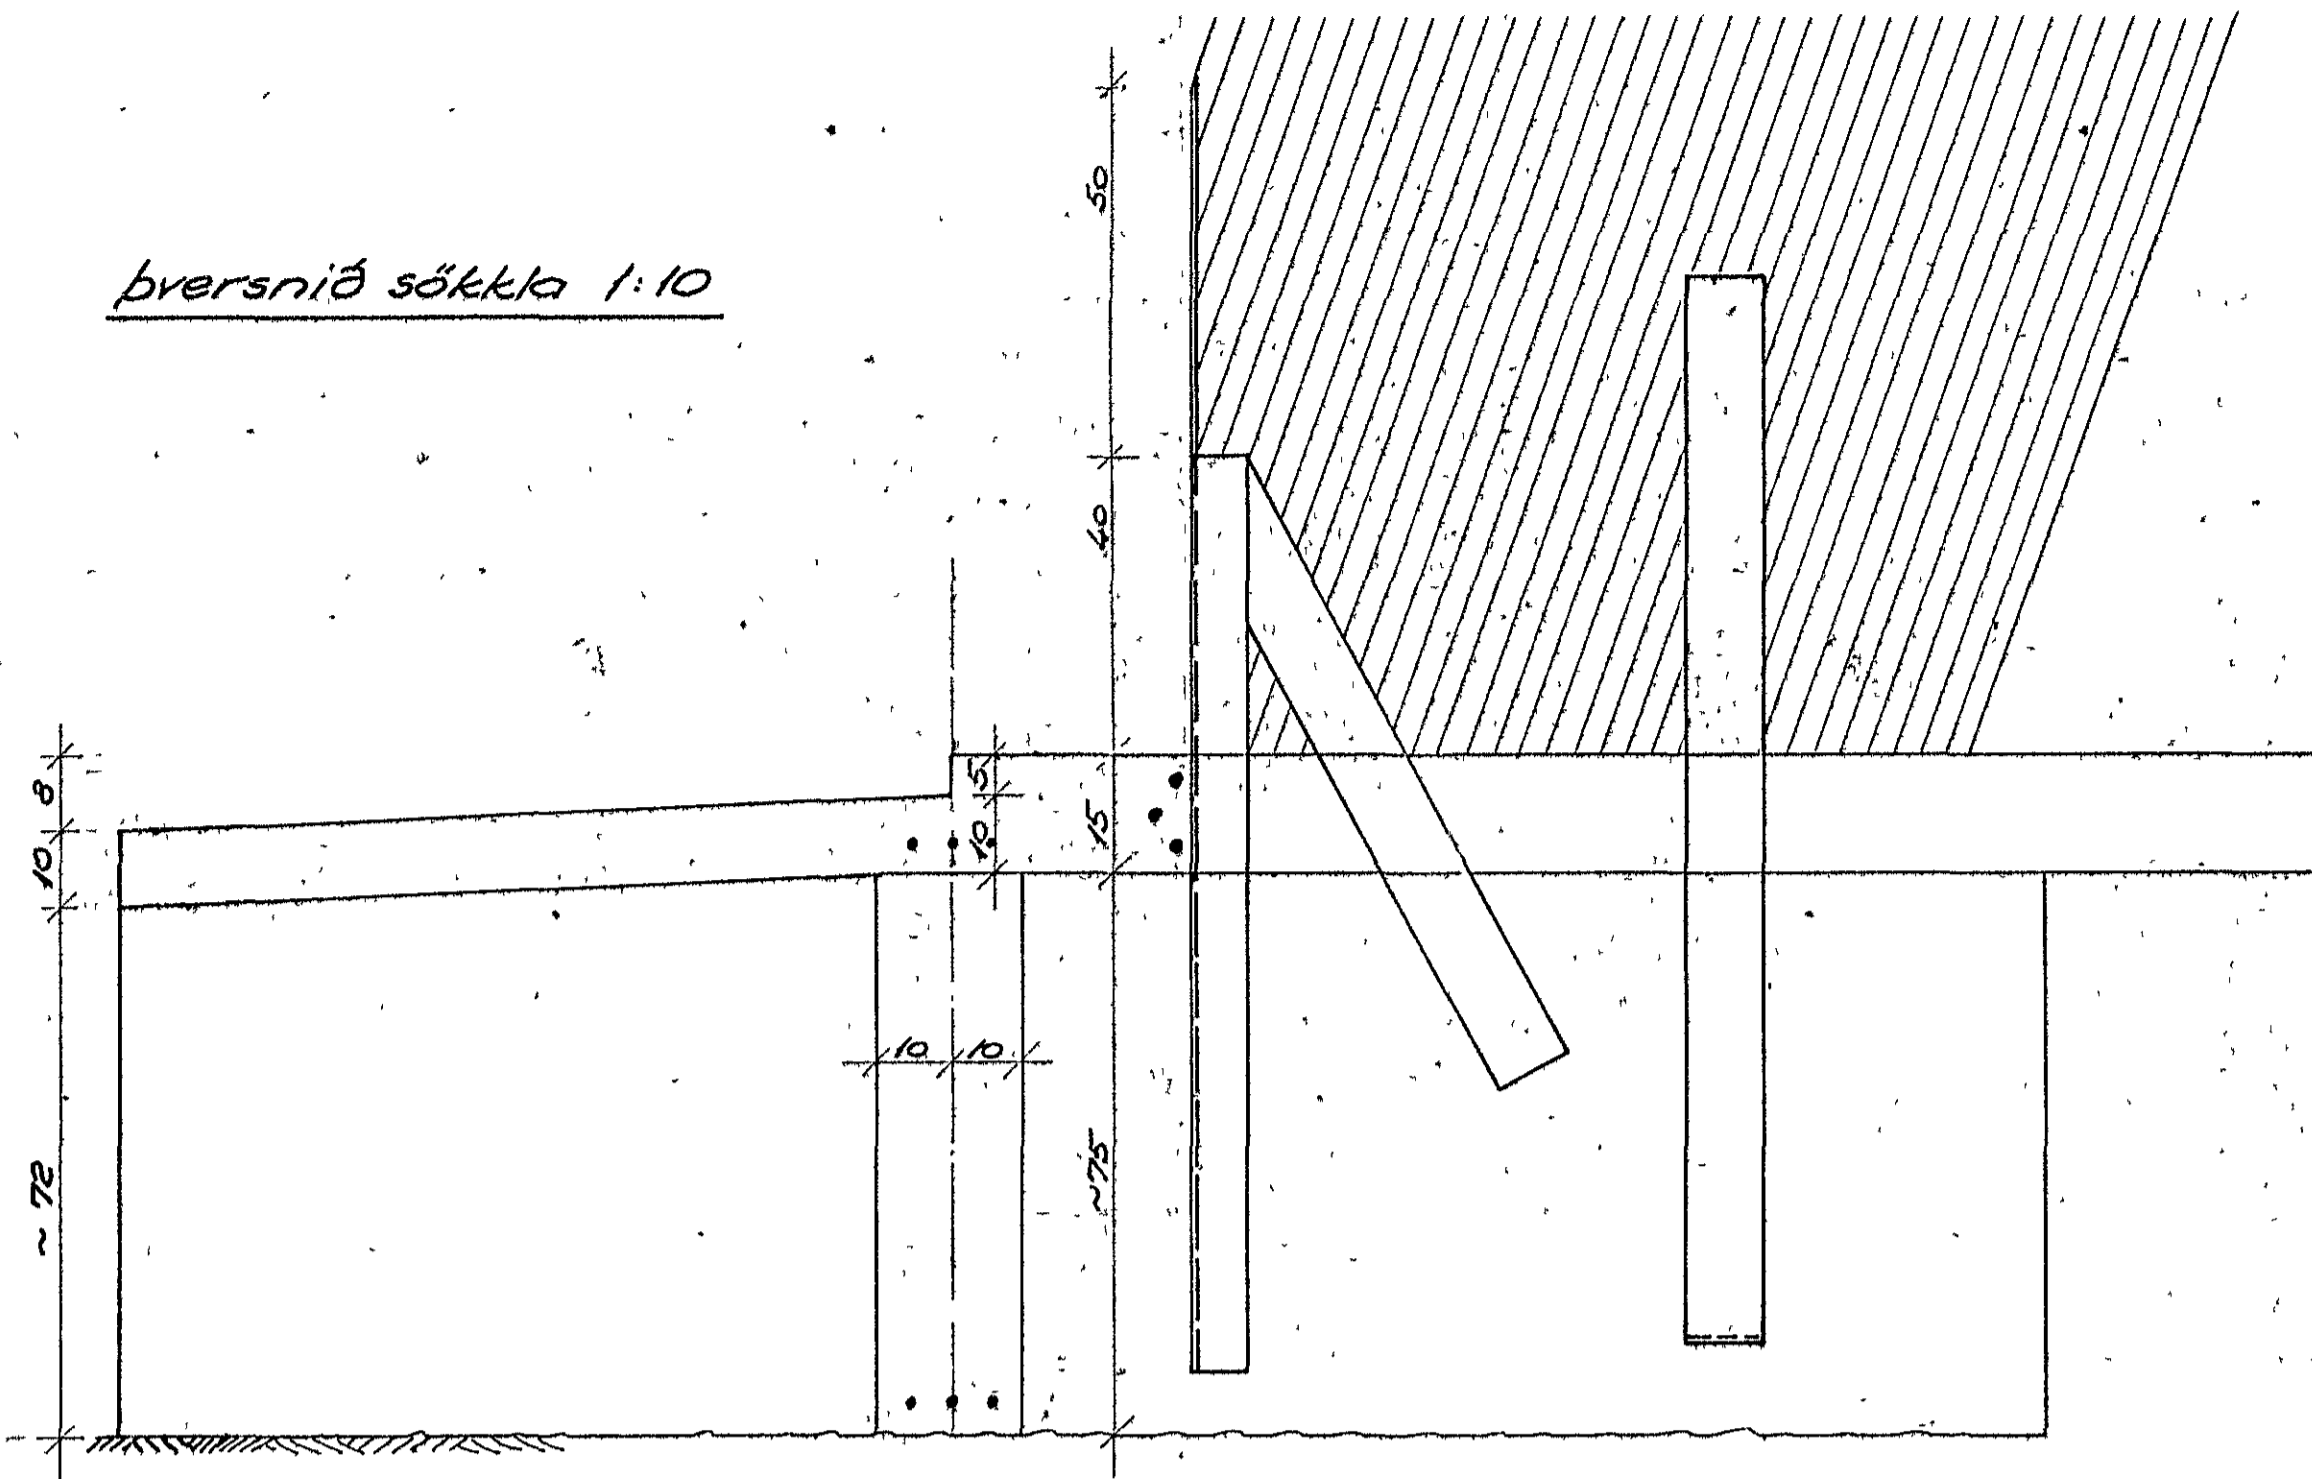



Þversnið sökkla-járnbanding 1:10
(járn milli stöðafóta)

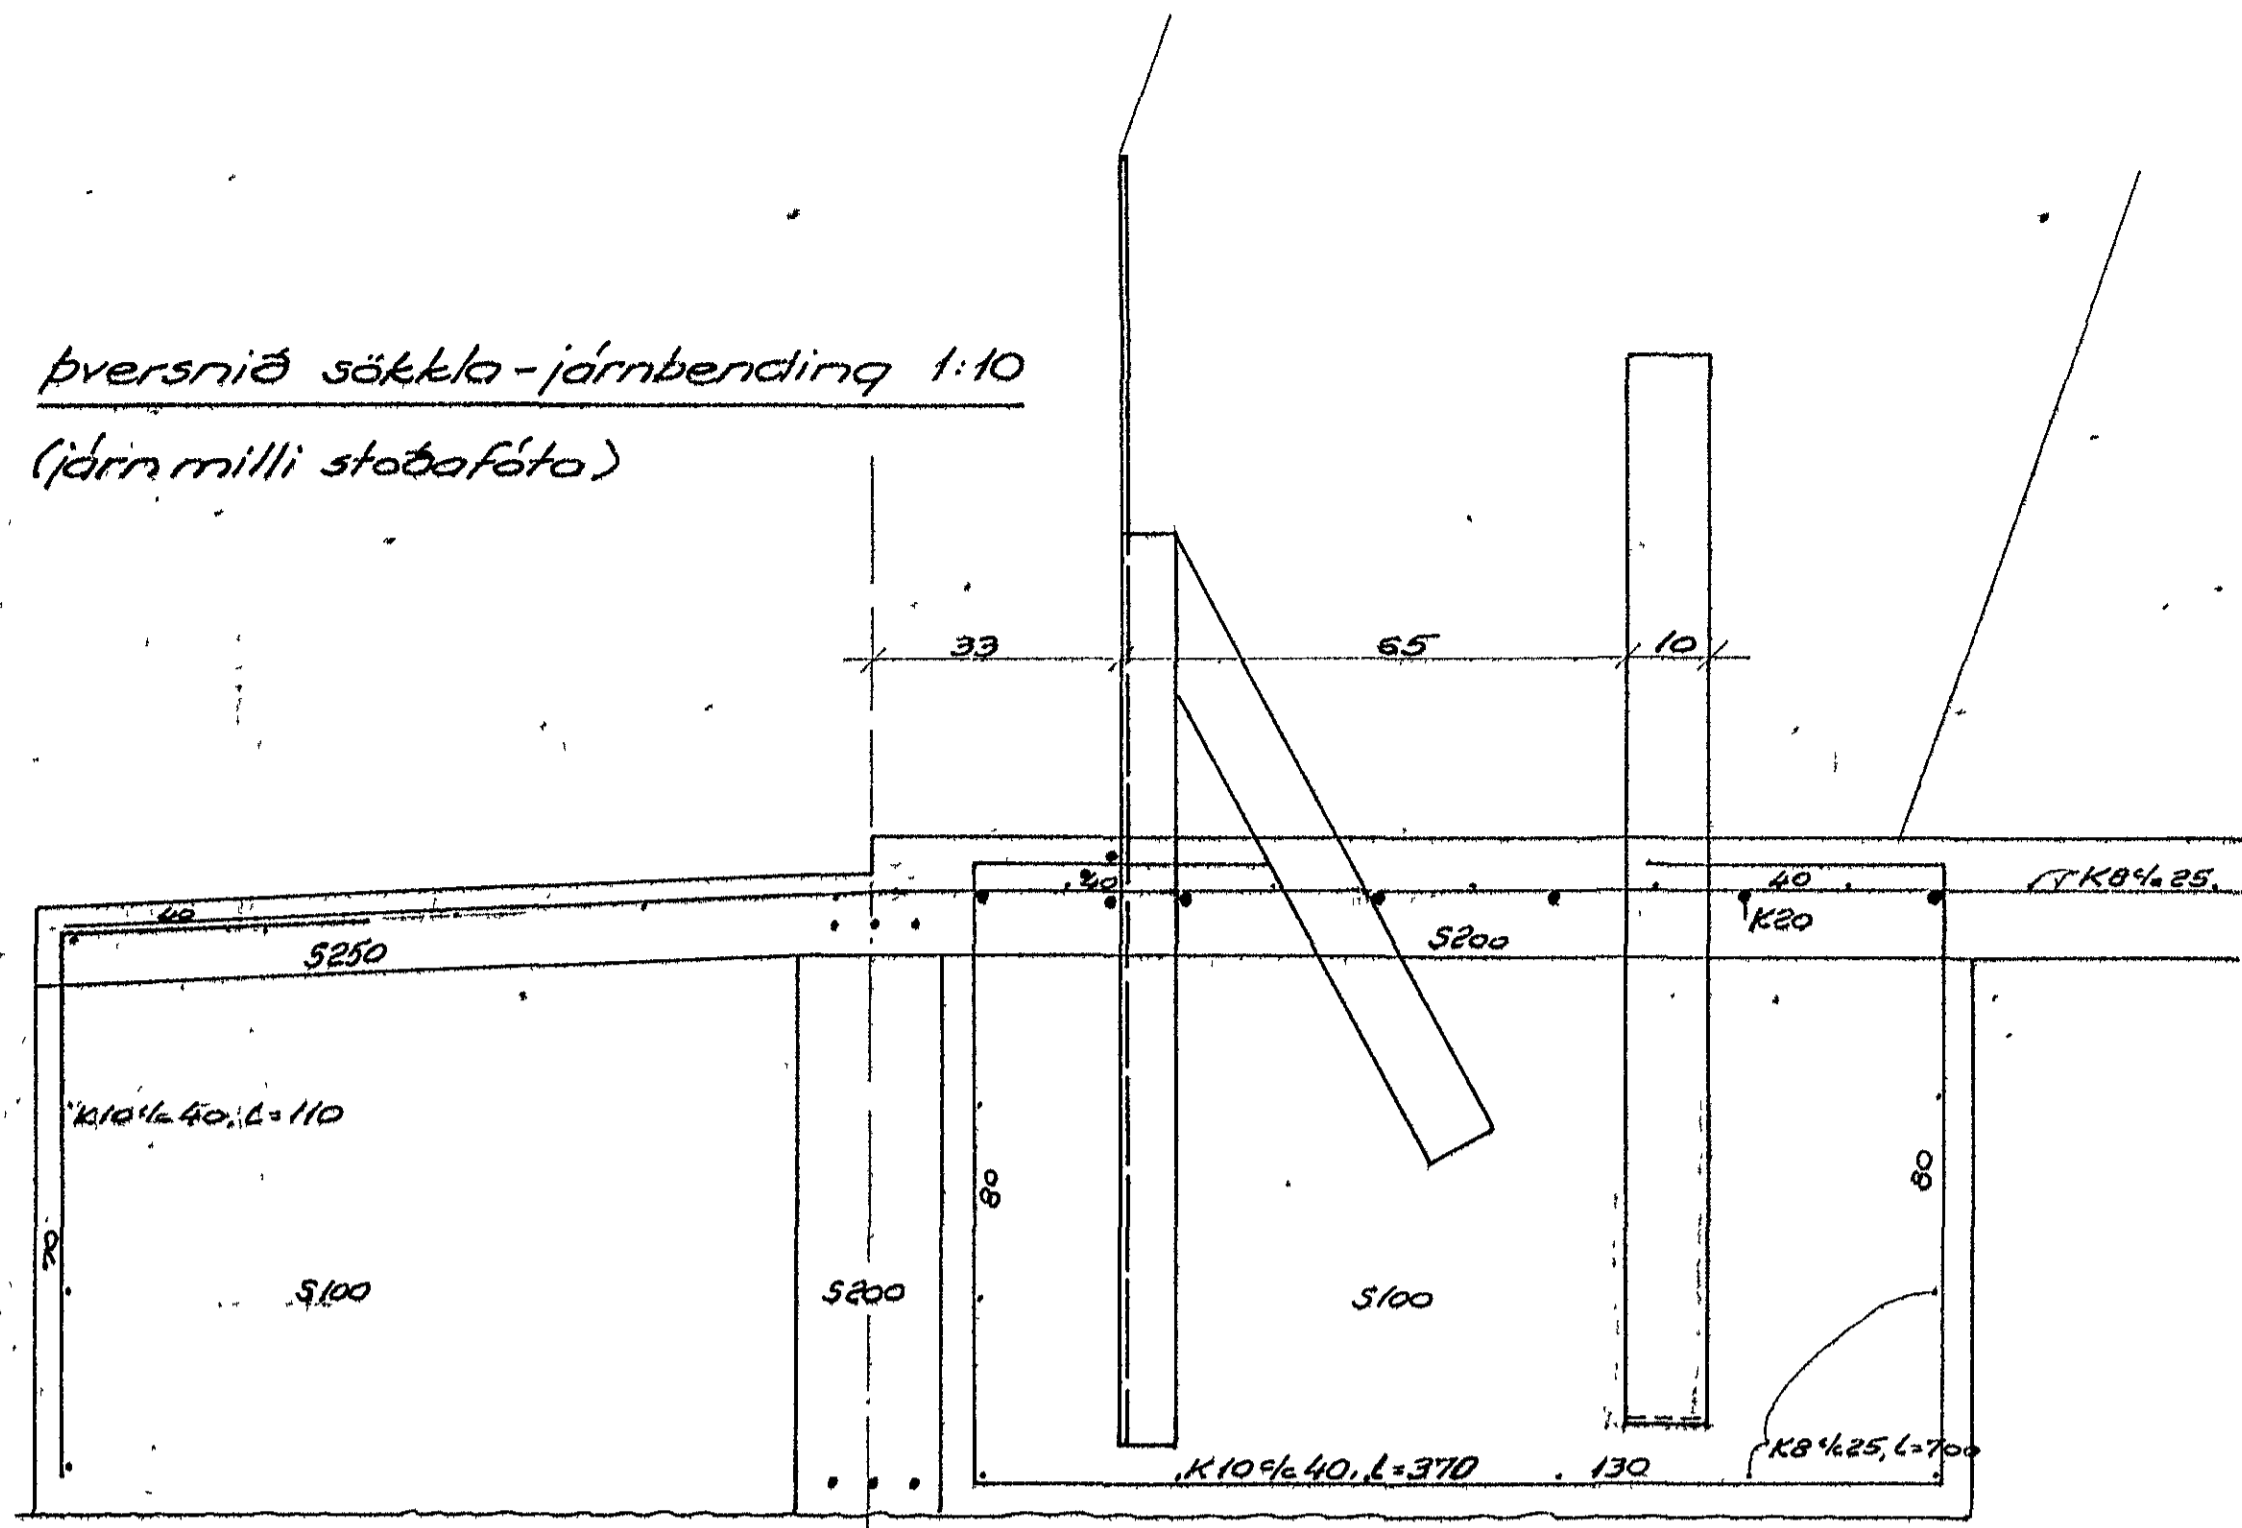

Grunnmynd sökkla 1:10

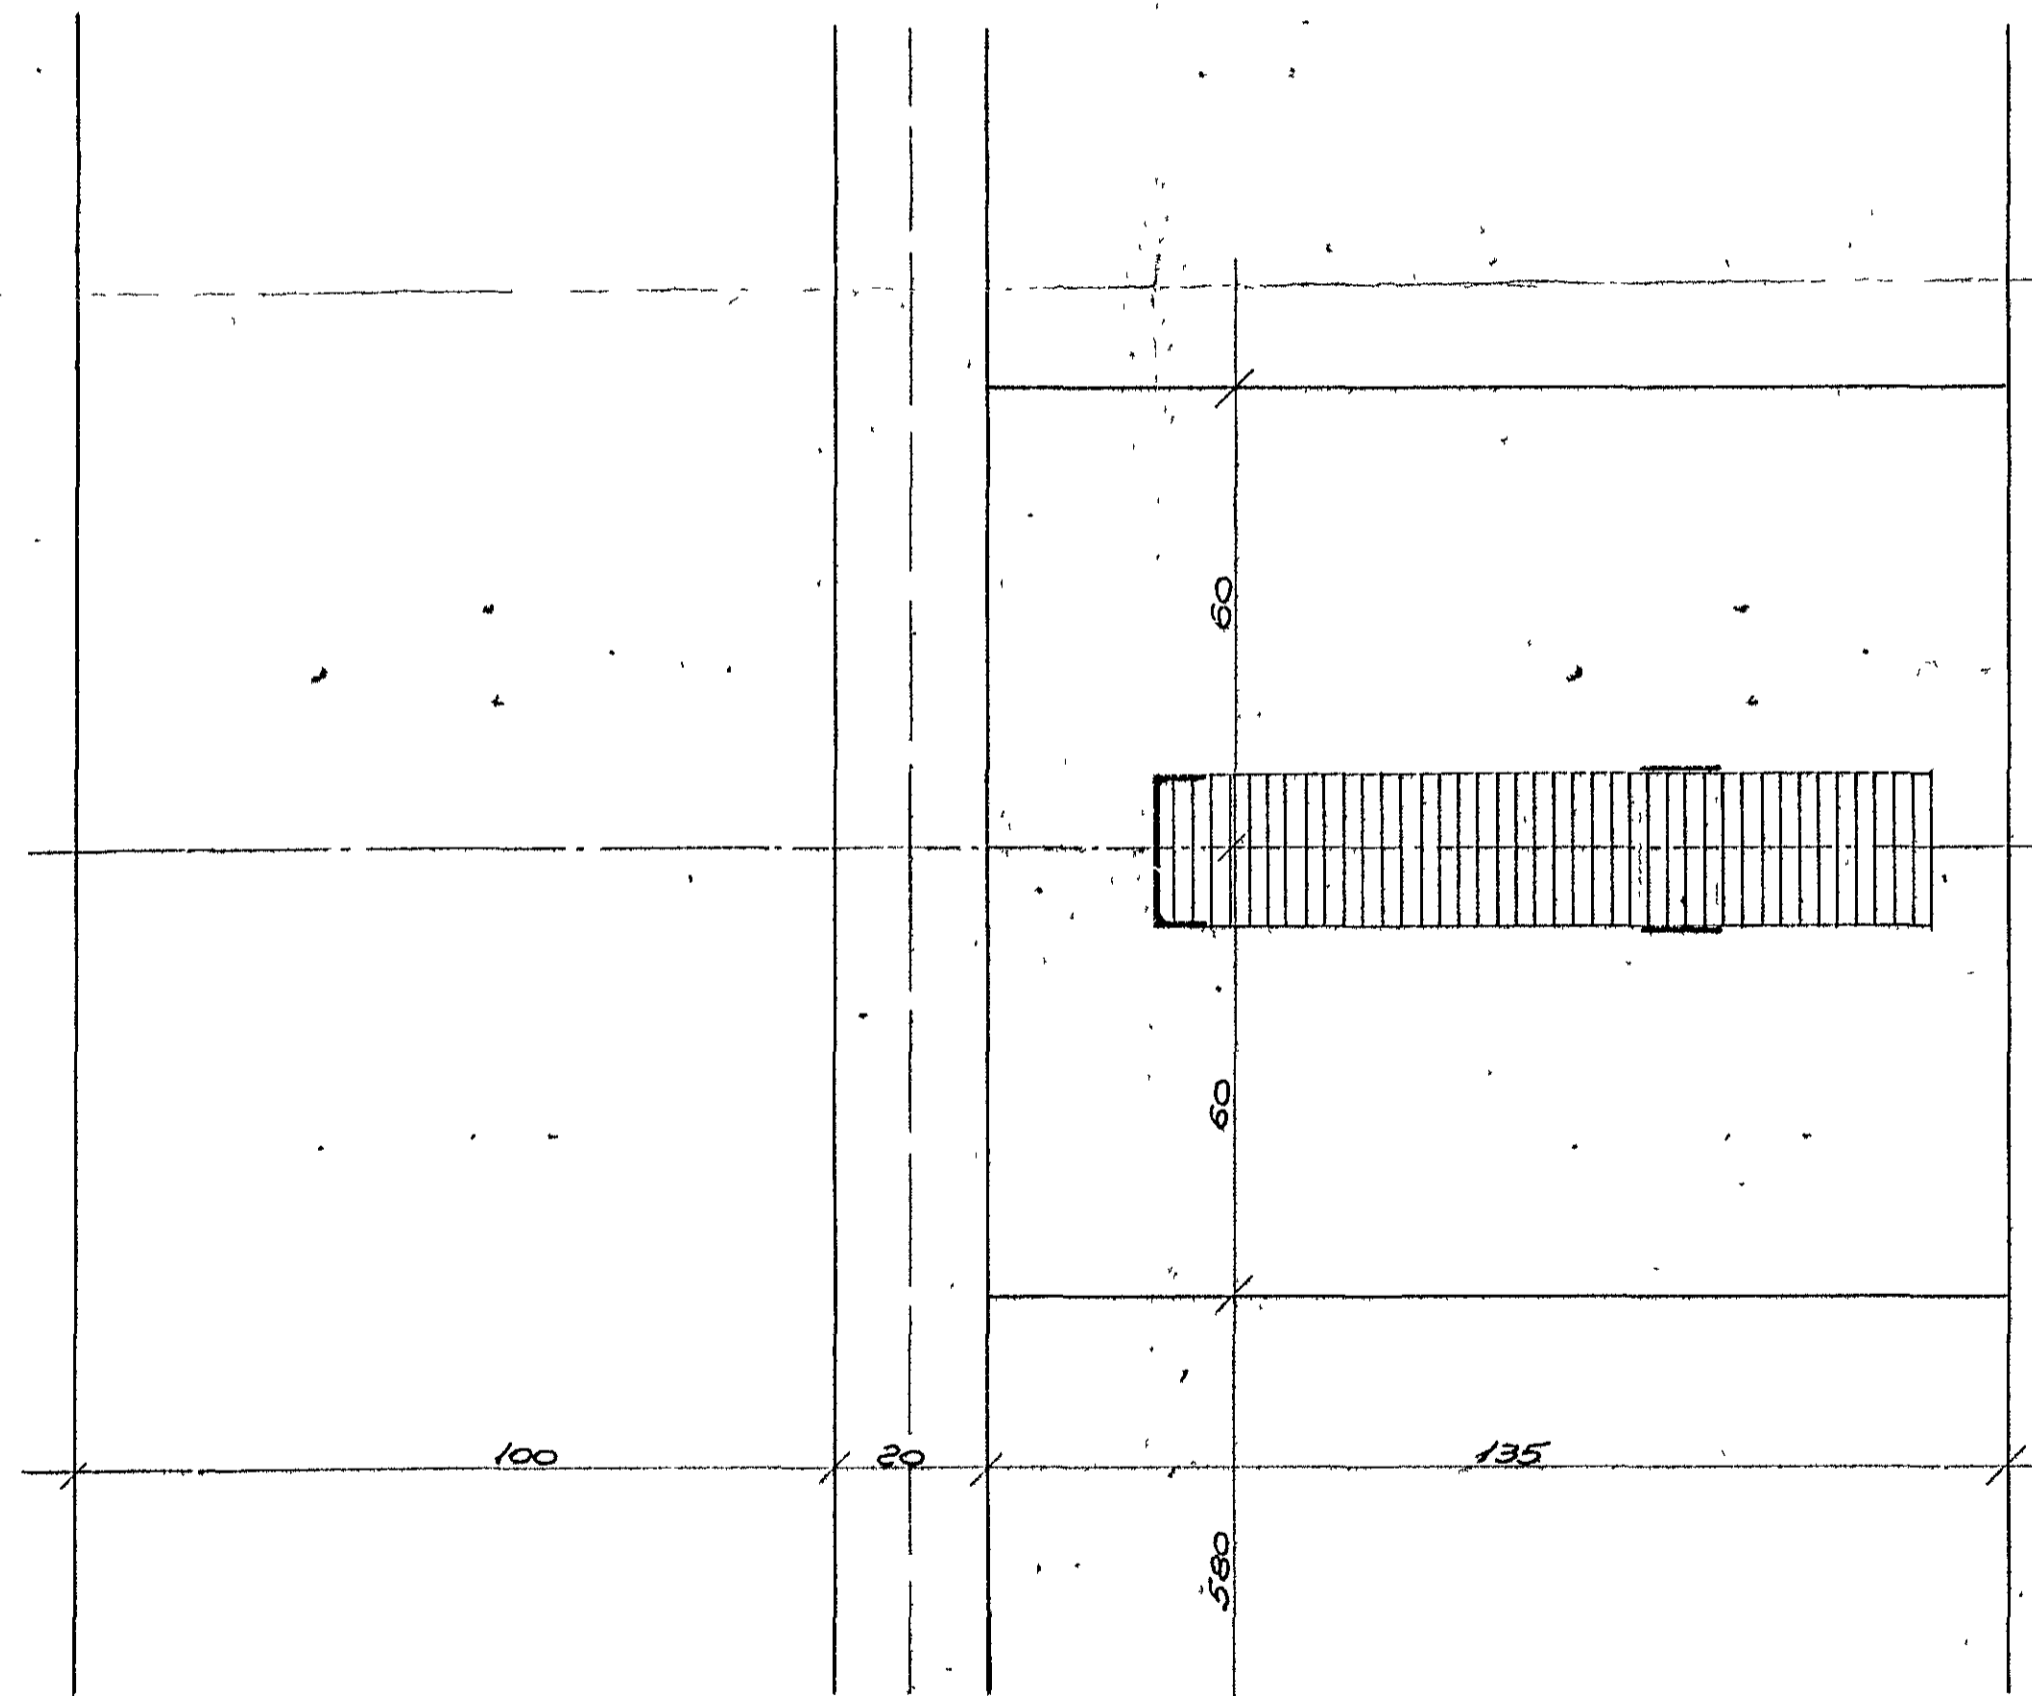

Grunnmynd sökkla-járnbanding 1:10
(járn yfir stöðafætur til steypufyllingar)

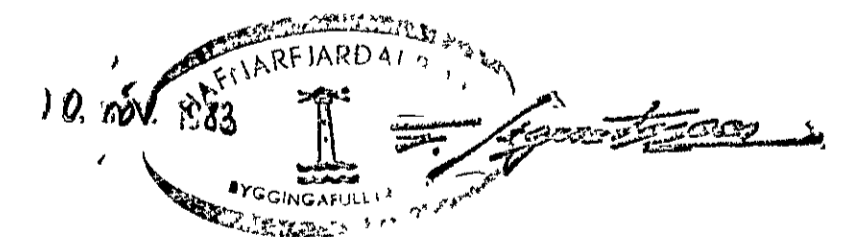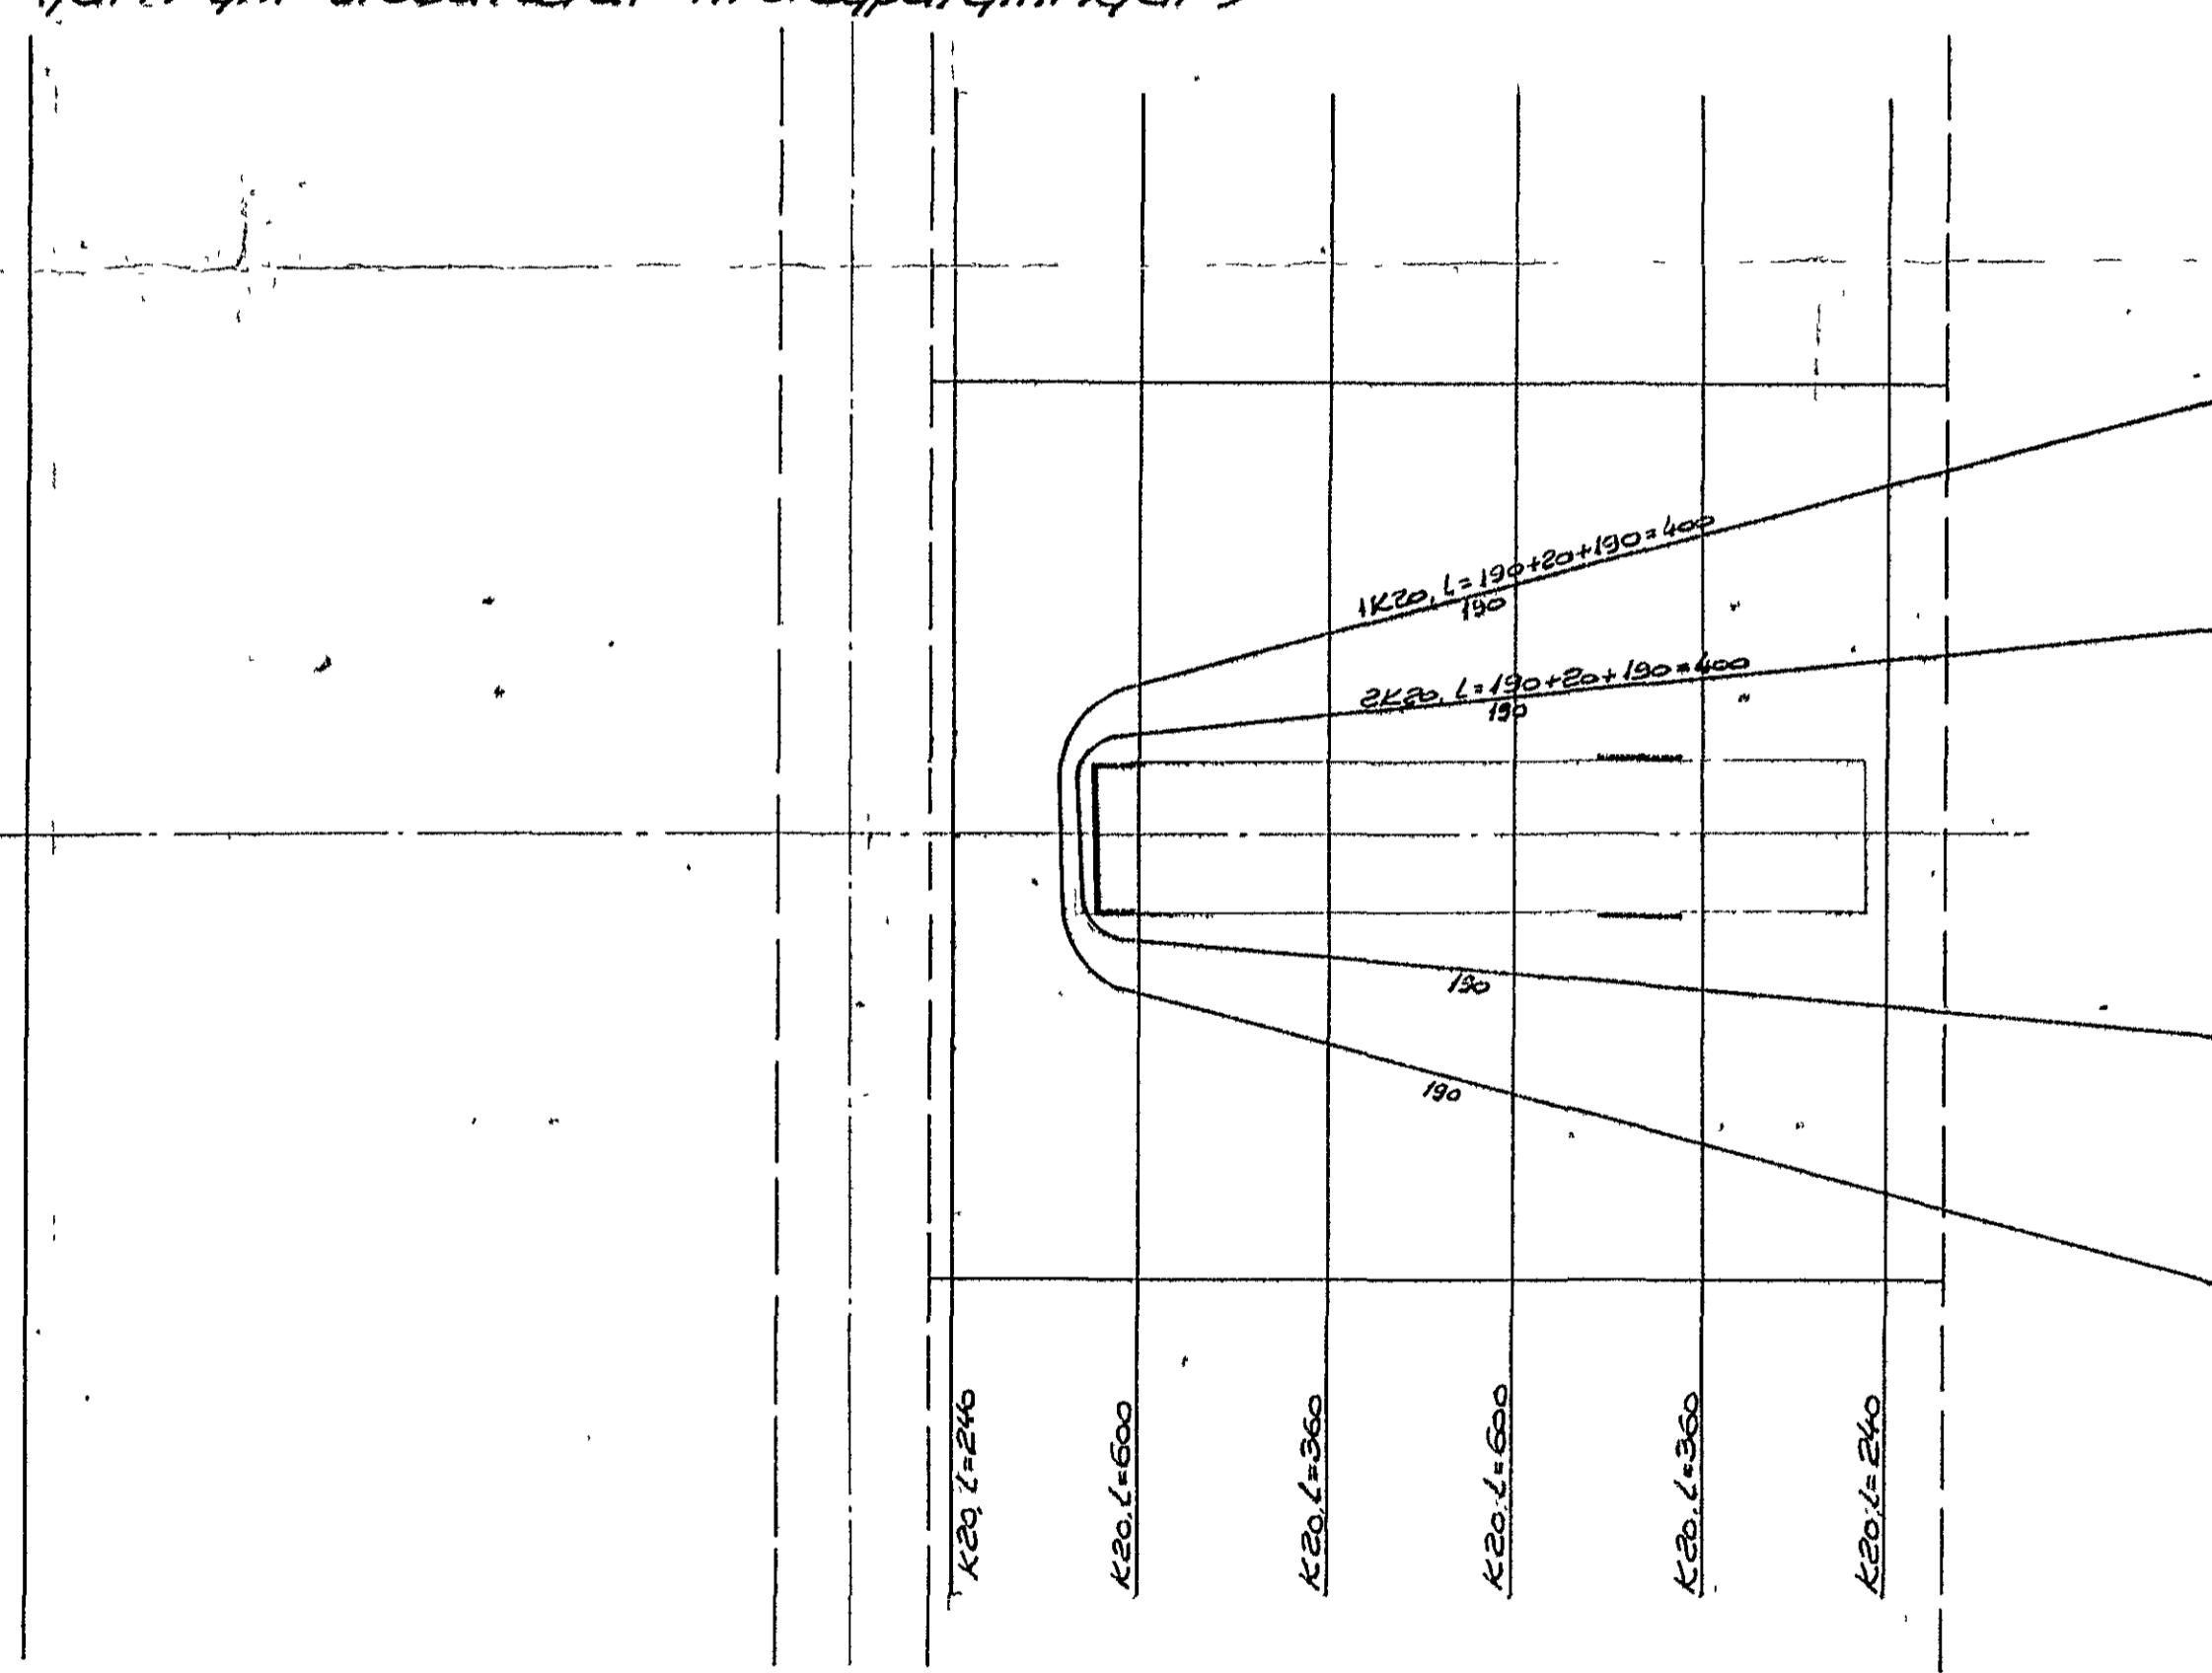

Stærðir og fjöldi í skilríkjum eru á milli 1:10
samtöl 525.

Sveinn Torfi Sveinsson verkfræðingur	Verk Teikn	8303 102
Koplahraun 2-4, Hafnarfirði		
Burðarvirki húss 1 Sökkla, snið, grunnmyndir	R 19/03/11 T 10/03/11 V	1:10