



EFRI HÆÐ
1:50

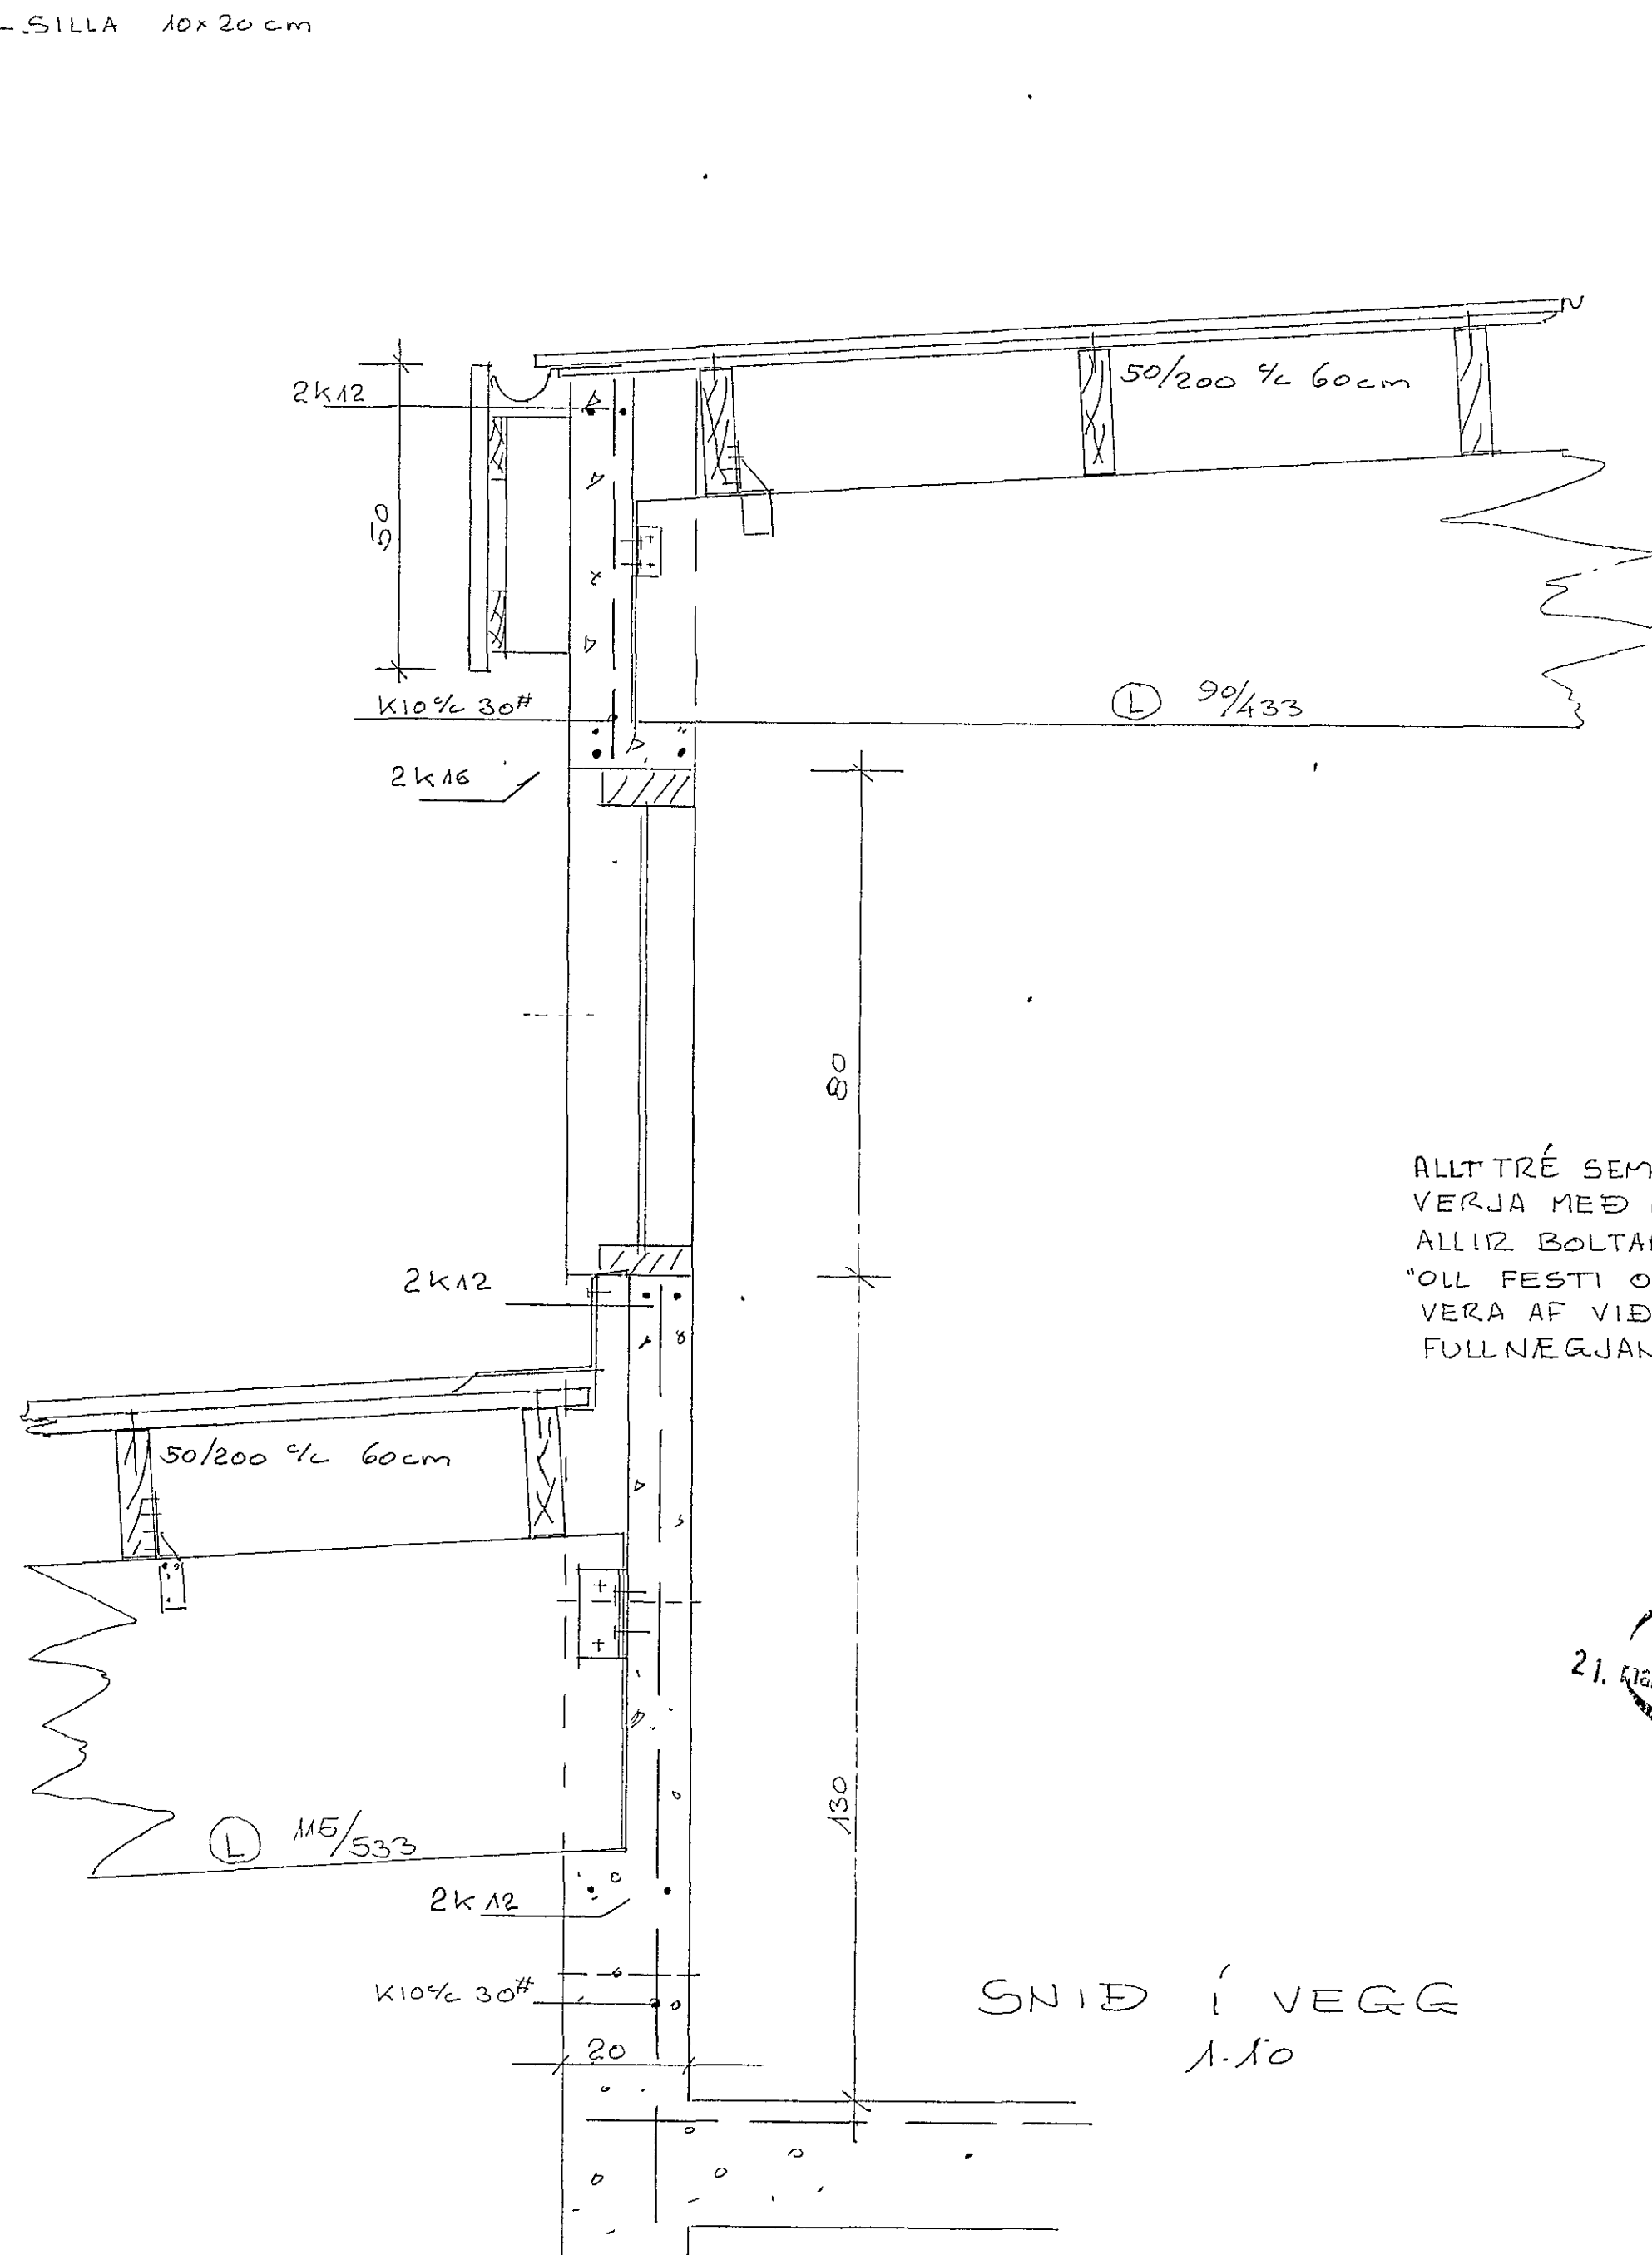

SNID Í VEGG
1:10

ALLT TRÉ SEM SNERTIR STEIN SKAL
VERJA MEÐ ÞYKKUM ASFALTPAPPA
ALLIR BOLTAR OG FESTINGAR GALVANISERAÐ
*OLL FISTI OG TENGISTYKKI SKULU
VERA AF VIÐURKENNDRI GERÐ OG
FULLNÆGJANDI AÐ STYRKLEIKA

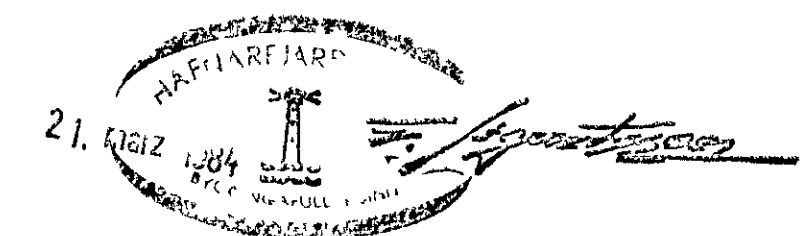

DAGS	BREYTING	GJORT
HANNAÐ JB	JÓN BERGSSON DIPL. ING.	VERKFR. M.V.F.I. 19
TEIKNAD JB	KAPLAHRAUN 5	
YFIRFARIÐ JB	ÞAK	
SAMÞYKKT	M=1:50	DAGS Feb '84