




**MILLILOFT
GRUNNMYND 1 50**

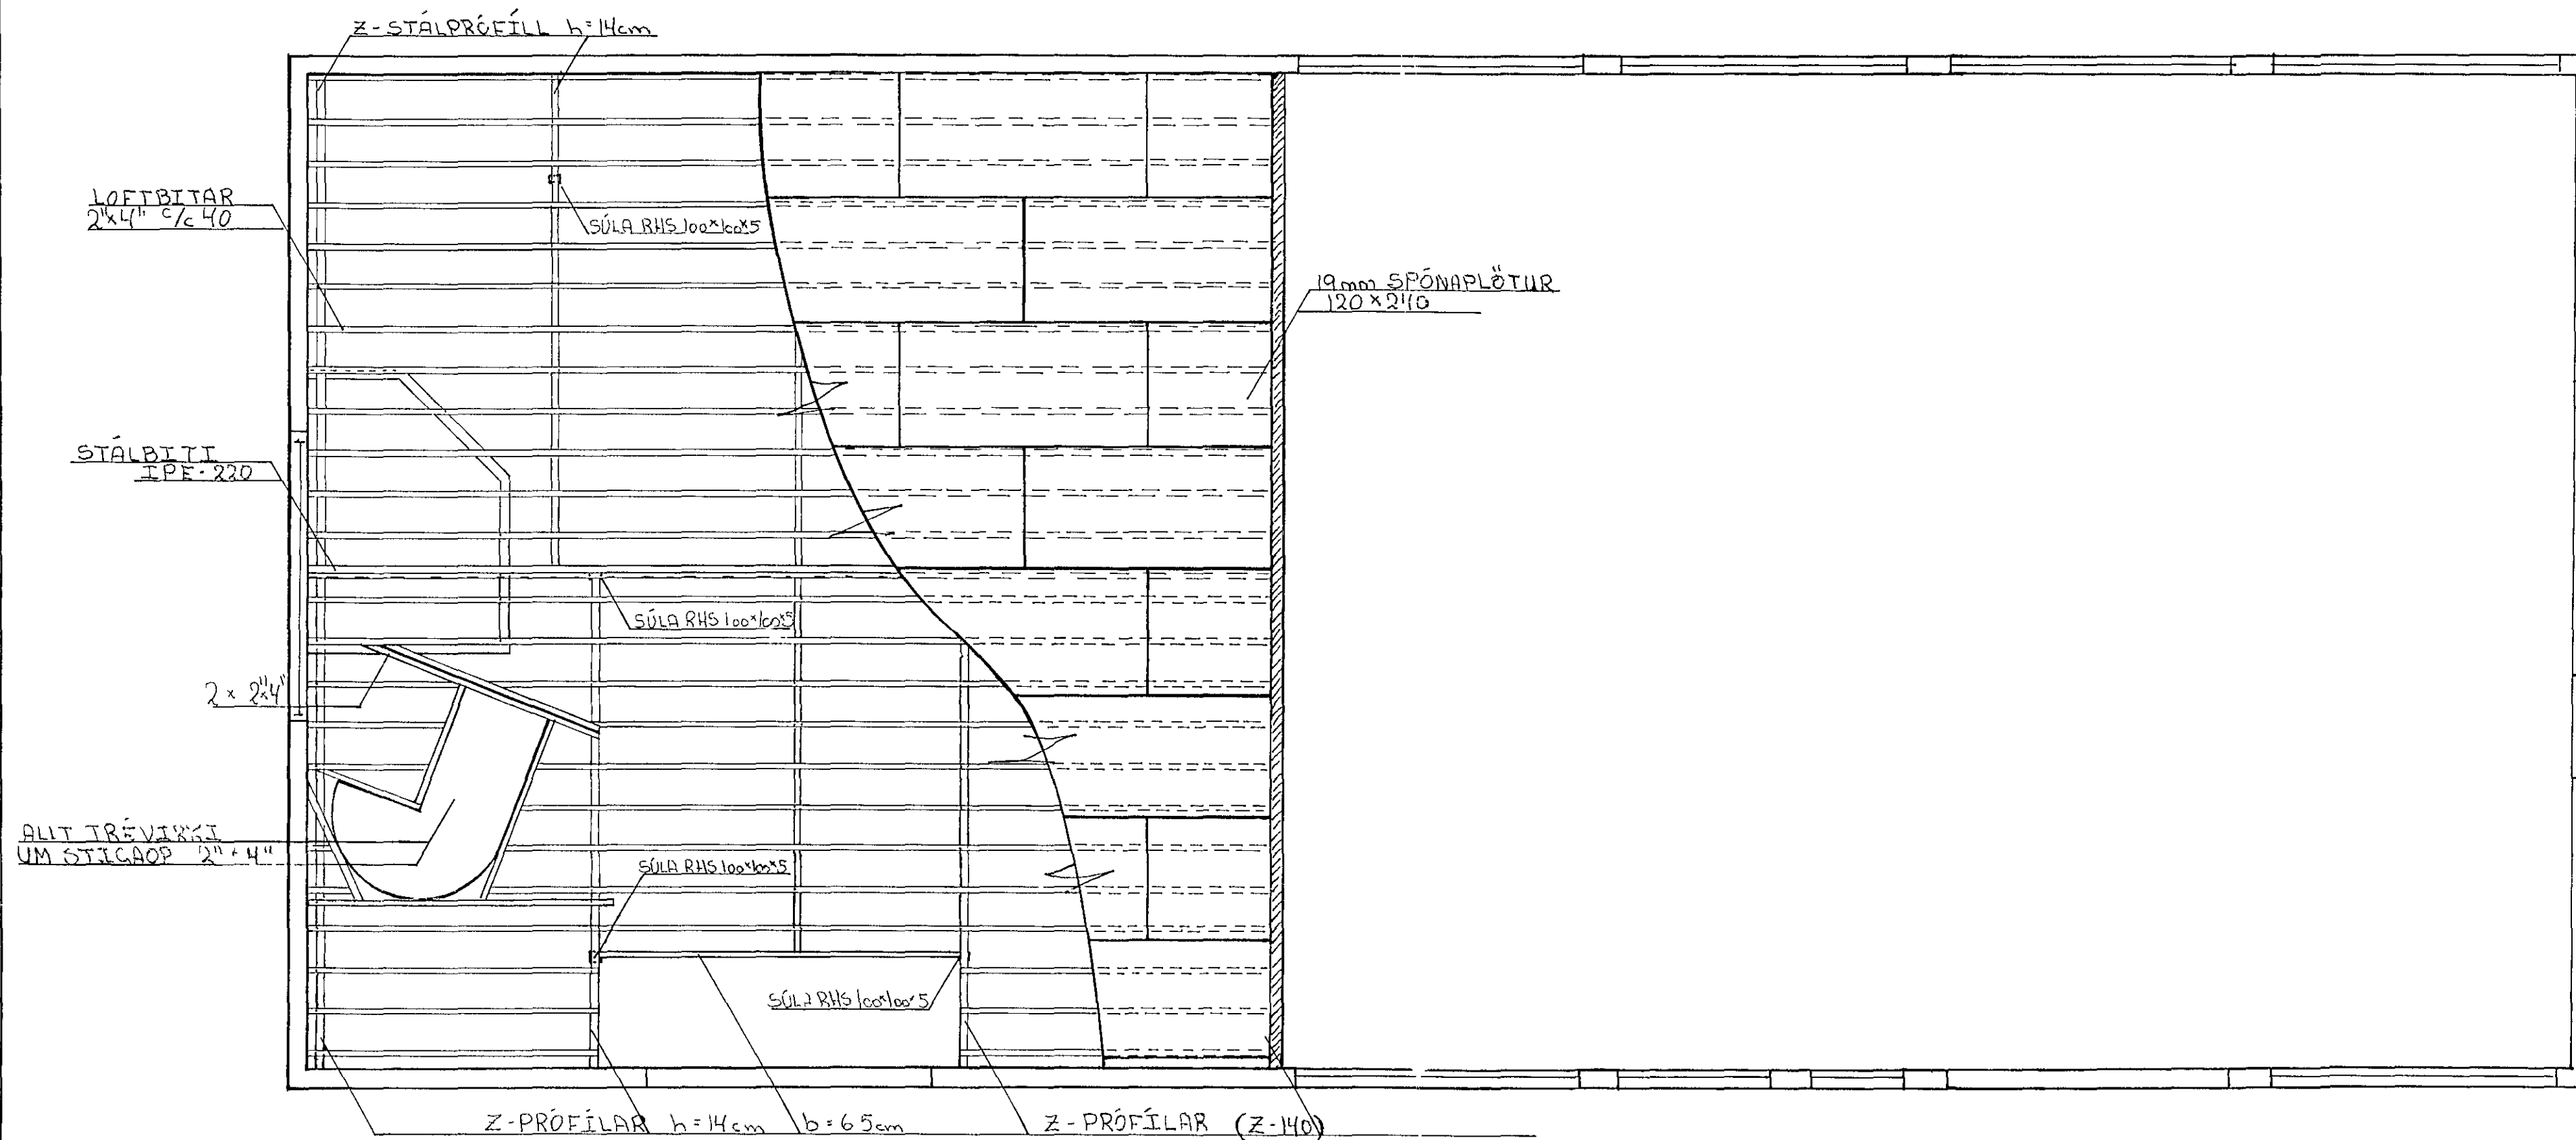


**FESTING Z-BITA
Á VEGG 1:5**

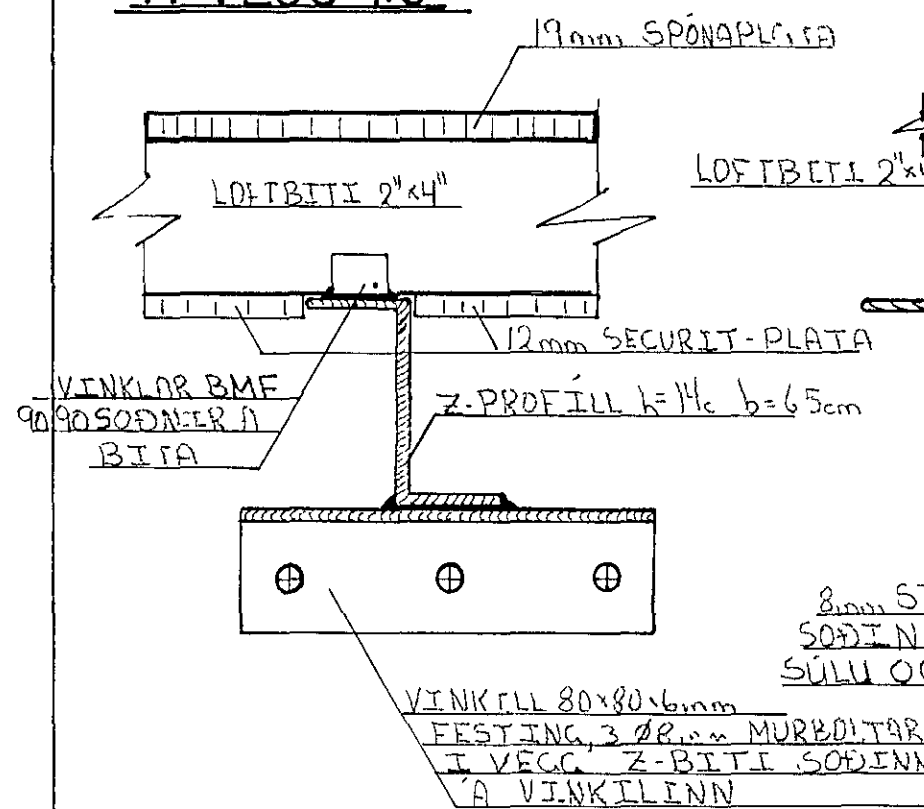

**KENNISNIÐ Í MILLILOFT
1:5**

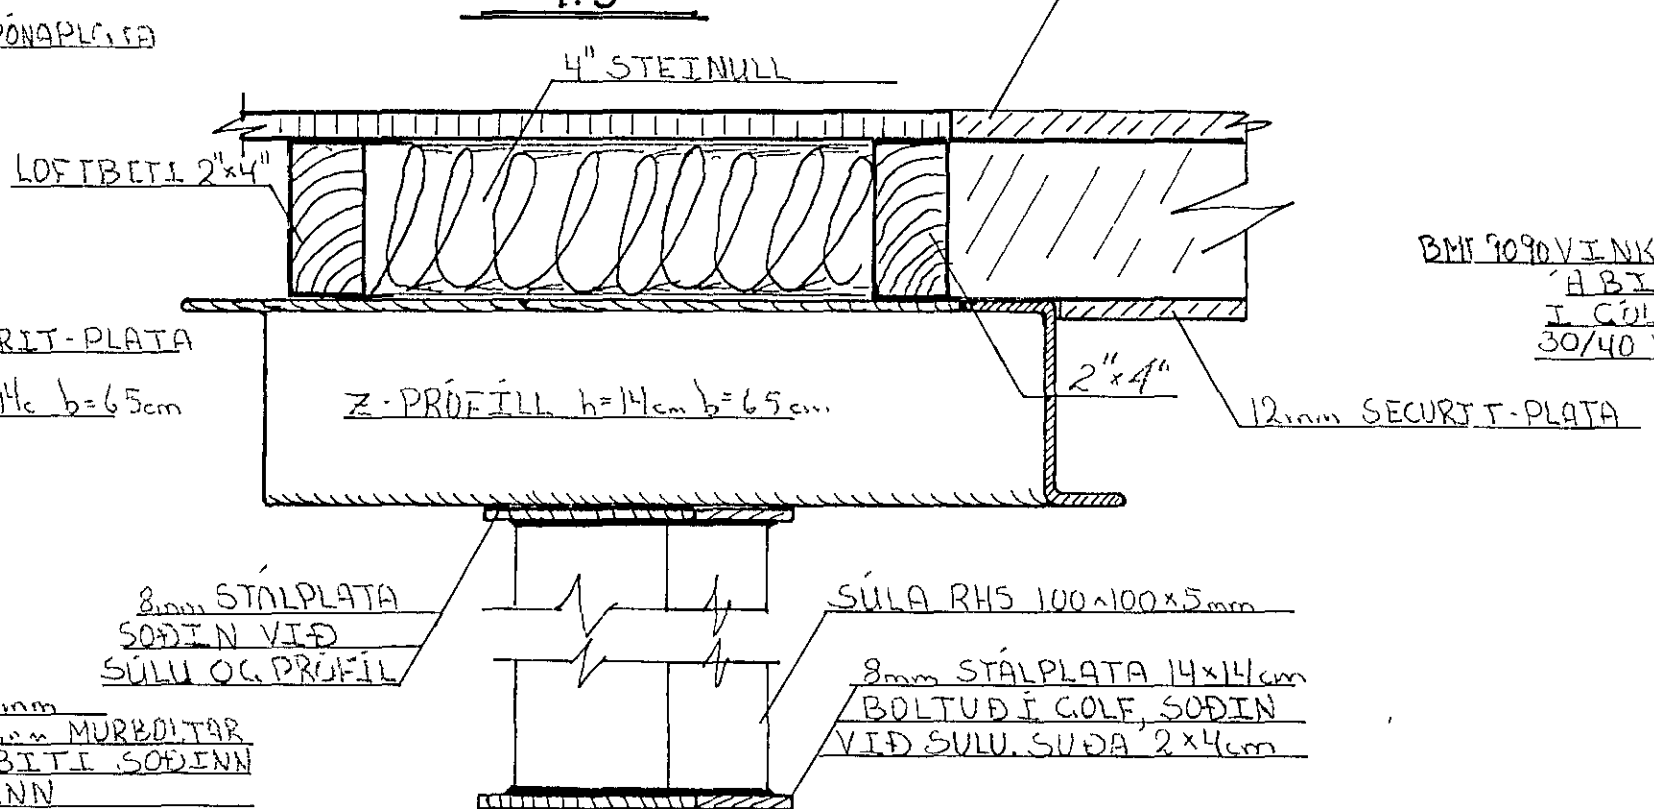


**FESTING I-BITA
Á VEGG 1:5**

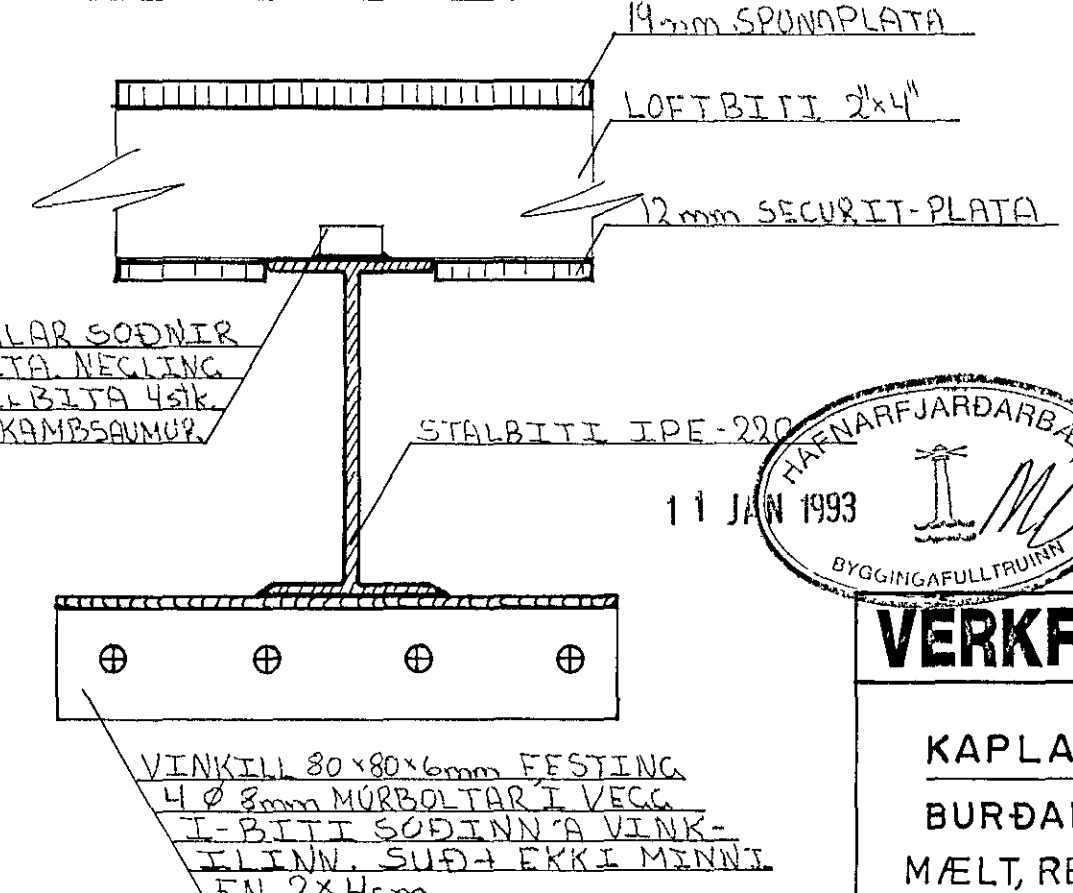

ATHUGASEMDIR

STÁLBITAR (Z OG I) SKULU SÖDNIR SAMAN Á ÖLLUM SAMÞEYKTUM, SUÐULENGD 2x4cm 4 TIL BRUNAVARNAR SKULU STÁLBITAR KLÆDDIR AF MEÐ 50mm STEINULL OG 12mm SECURIT-PLÖTU EÐA MÁLAÐIR MEÐ ELDVARNIRMALN-INGU B-60, ÞAD SAMAN Á VÍÐ UM SÚLURNAR.

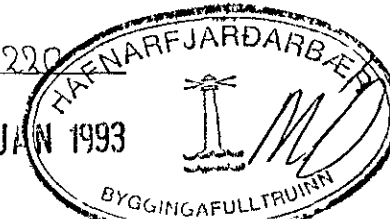

VERKFRÆÐISTOFA HALLDÓRS HANNESSONAR S. 91-54355
BÆJARHRAUNI 20 - HAFNARFJÖRÐUR

KAPLAHRAUN 7B, HAFNARFIRÐI
BURÐARVIRKI - MILLILOFT
MÆLT, REIKNAD, TEIKNAD OG ENDURBÆTT

Mkv | 50/15
Reiknað HH
Teknað KA/JH
Virtað

Verk Blað nr 1 Dags ÁGÚST '92