


SNID 1:50


SPERRUR 2x2x8"

SAMSETNING I MEMI
SETJA SKAL SAMAN 4x12MM KRÖSSVIÐ SEM
NEGLIST SAMAN I LIM

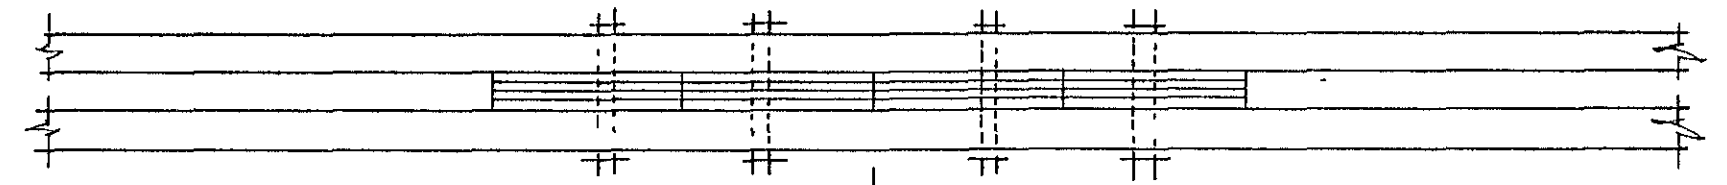


SNID A-A
1:10

BOLTAR 4 STK 1/2" SKINNUR
40x40x4MM

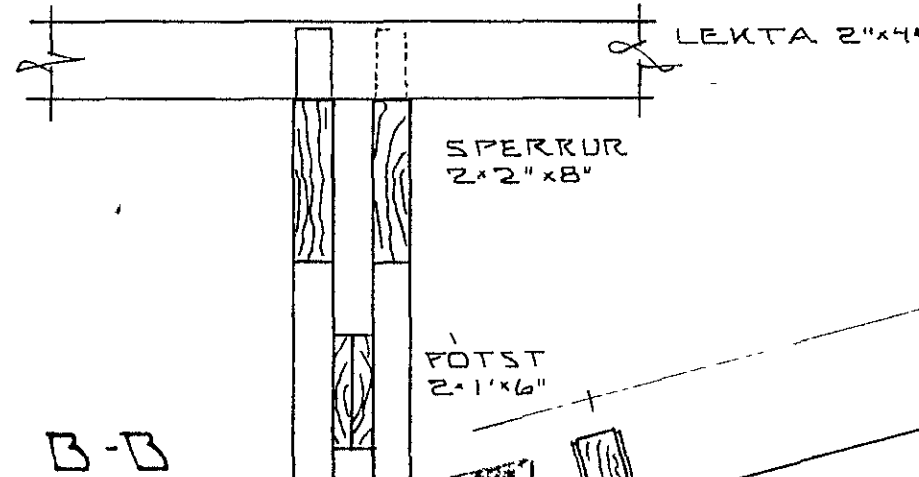

SNID B-B
1:10

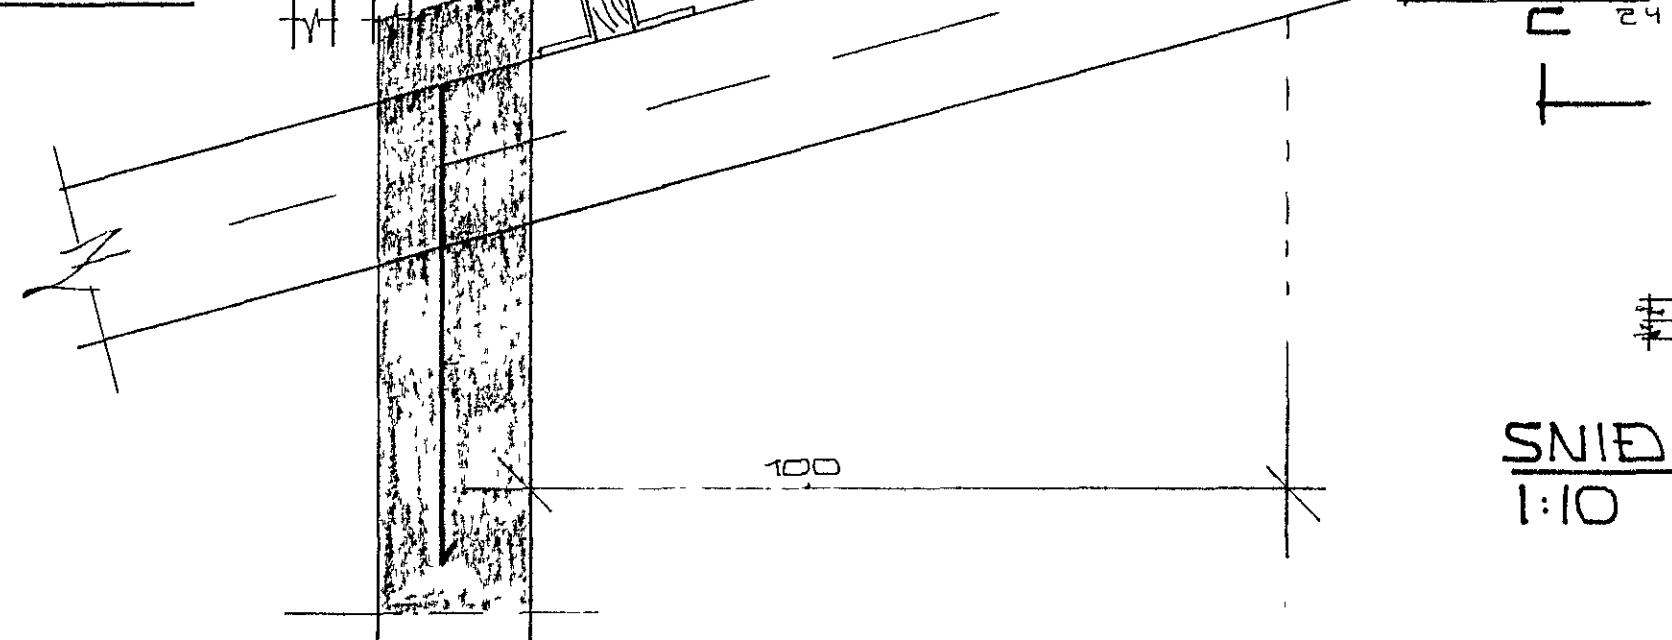

SNID C-C
1:10

BORD SKRUFEST SAMAN
MED 2\"/>

EDA NEGLAST SAMAN I LIM
NEGLING A SAMSK EINS OG HER SYNT
NEGLIST ANNAR HVOR I MÖTSTAÐA HLÍÐ
ÞAR SEM BORD LASKAST
SAMAN SKULU ÞAU MISGANGA
ÁMK 60 CM

NEGLINGARMUNSTUR ÞAR
SEM EKKI ERU SKEYTI


SPERRAN ER EINS BÆÐUM
MEGIN "CENTERLINU"

FÖTSTYKKI I KRAFT SPERRU
SAMNEGLT - LIMT 2x1x6"

SERMYND SPERRU 1:10

SKYRINGAR

ALLT TIMBUR SEM LIGGUR I OG AÐ STEYPU SKAL FUAVERJA VANDLEGA
ALLUR SAUMUR OG ÖLL FESTIÐARN I ÞAKI SKULU VERA GALVAN-
HÖBUD EDA A ANNAN HÁTT TRYGGILEGA, RYÐVARIN
EKKI ER GERT RÁÐ FYRIR AÐ ÞAKIÐ SE HEILKLETT, HELDUR
ÞAKI KLÆDDUR ÞEINT A LEKTURNAÐ OG ÞAKUÐARN, I
HEILUM LENGÐUM FRÁ MEMI AÐ BRUN ÞAR OFANA

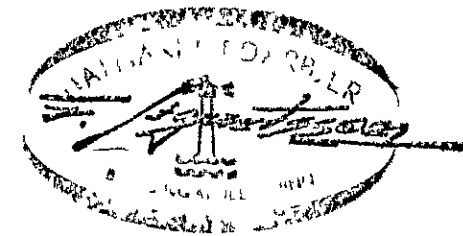

KAPLAHRAUN 7B HAFNARFIRÐI
1-ÁFANGI

SNID OG SERMYNDIR I ÞAKI

MELIKV 150 A 110

SIGURÐUR ÞORLEIFSSON TEKNIFR.F.T.F.I.
STRANDGÖTU 11 HAFNARFIRÐI

DAGS APRIL '81

REIKN *Sigurður*

TEIKN *Sigurður*

VERK NR

2010

BLAD NR

04