

Aðaltaila t.d. JBP 115.  
220/380 V. kerfi.





Husveita nr 3121 Teikning nr 2384  
Samþykkt þ. 2.7 1985  
f. h. RAUFVEITU HAFNARFIJARDAR  
*Jón Sveinsson*  
Eftirlitamaður rafllagna

lengtók samþykkt 2.7.1985  
f. h. RAUFVEITU HAFNARFIJARDAR  
*Hindur Hallbergsson*

Kvísli að grænatöflu  
eða greinar á aðalt.  
(fer eftir notkun húss)


Greinar fyrir lýsingu  
og vélar.  
Stærðir og fjöldi  
óákv.

1x16q 16mm m o  
1x16q 16mm m o  
Sokkulskauf.  
Spennujöfnun vatnsp. kerf.

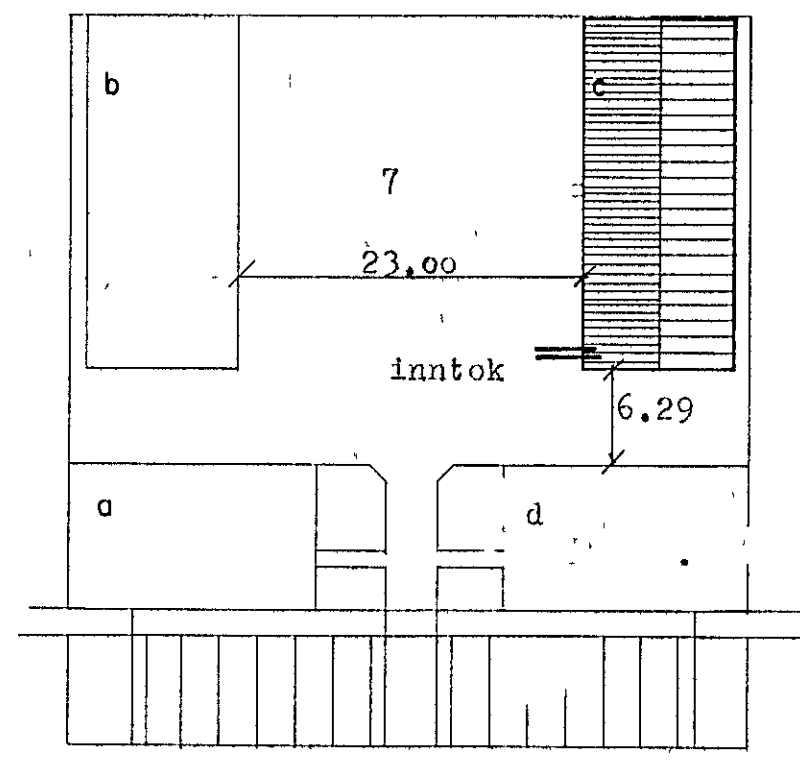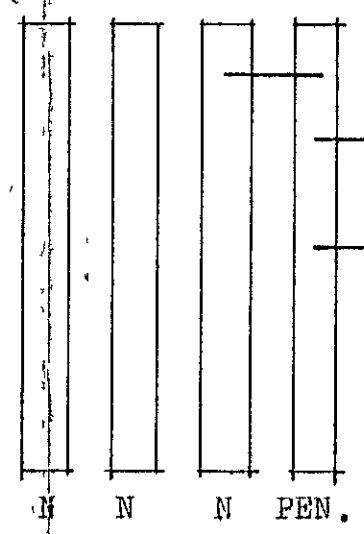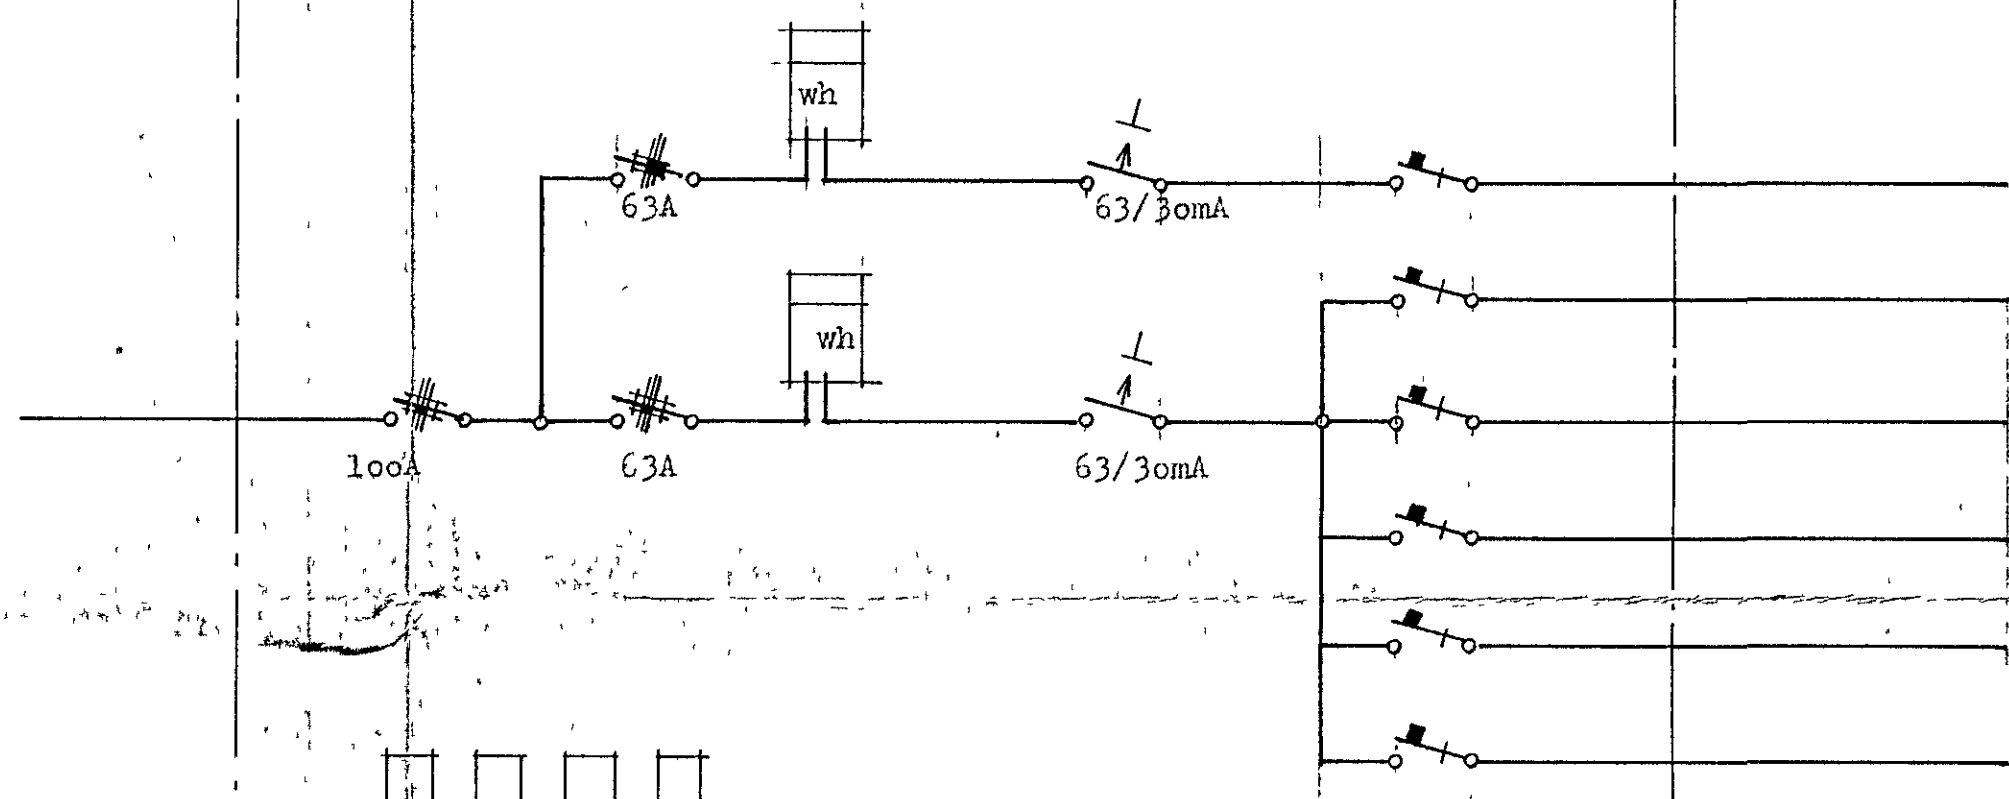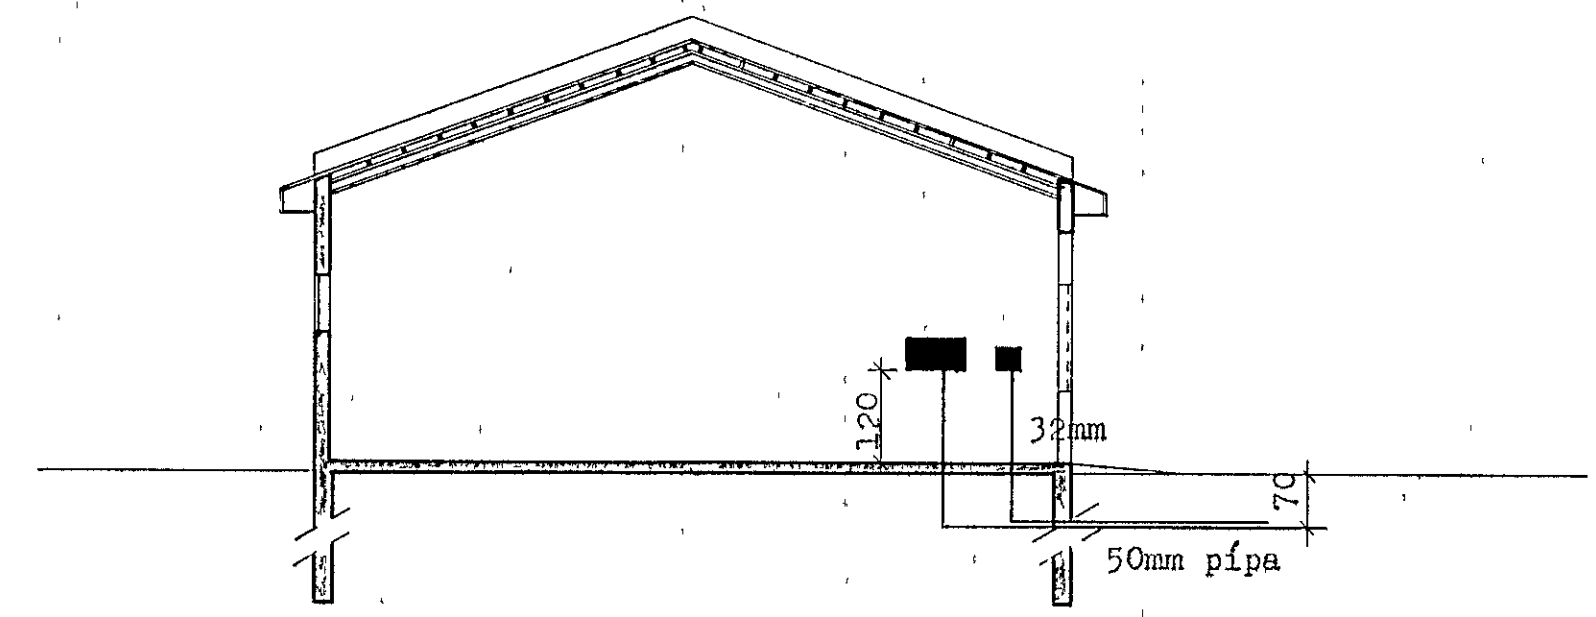

Kaplakraun

Ath: Teikning sýnir aðeins inntok og töflu.  
Teikning raflagna verður gerð er notkun hússins verður ákveðin.

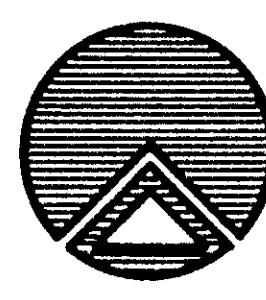

**TEIKNISTOFAN RÖÐULL**  
ÁRMULA 36 - 106 REYKJAVÍK - Sími 27790 & 33577  
Kaplakraun 7c. Hafnarfirði  
R A F L A G N I R

TEIKN H.B.	DAGS júní 85
REIKN	VERK
YFIRF	BLAD
MKV 1:100, 1:500	Ásgrímur Jónasson
	<i>Ásgrímur Jónasson</i>