



SNIB 1 1:50

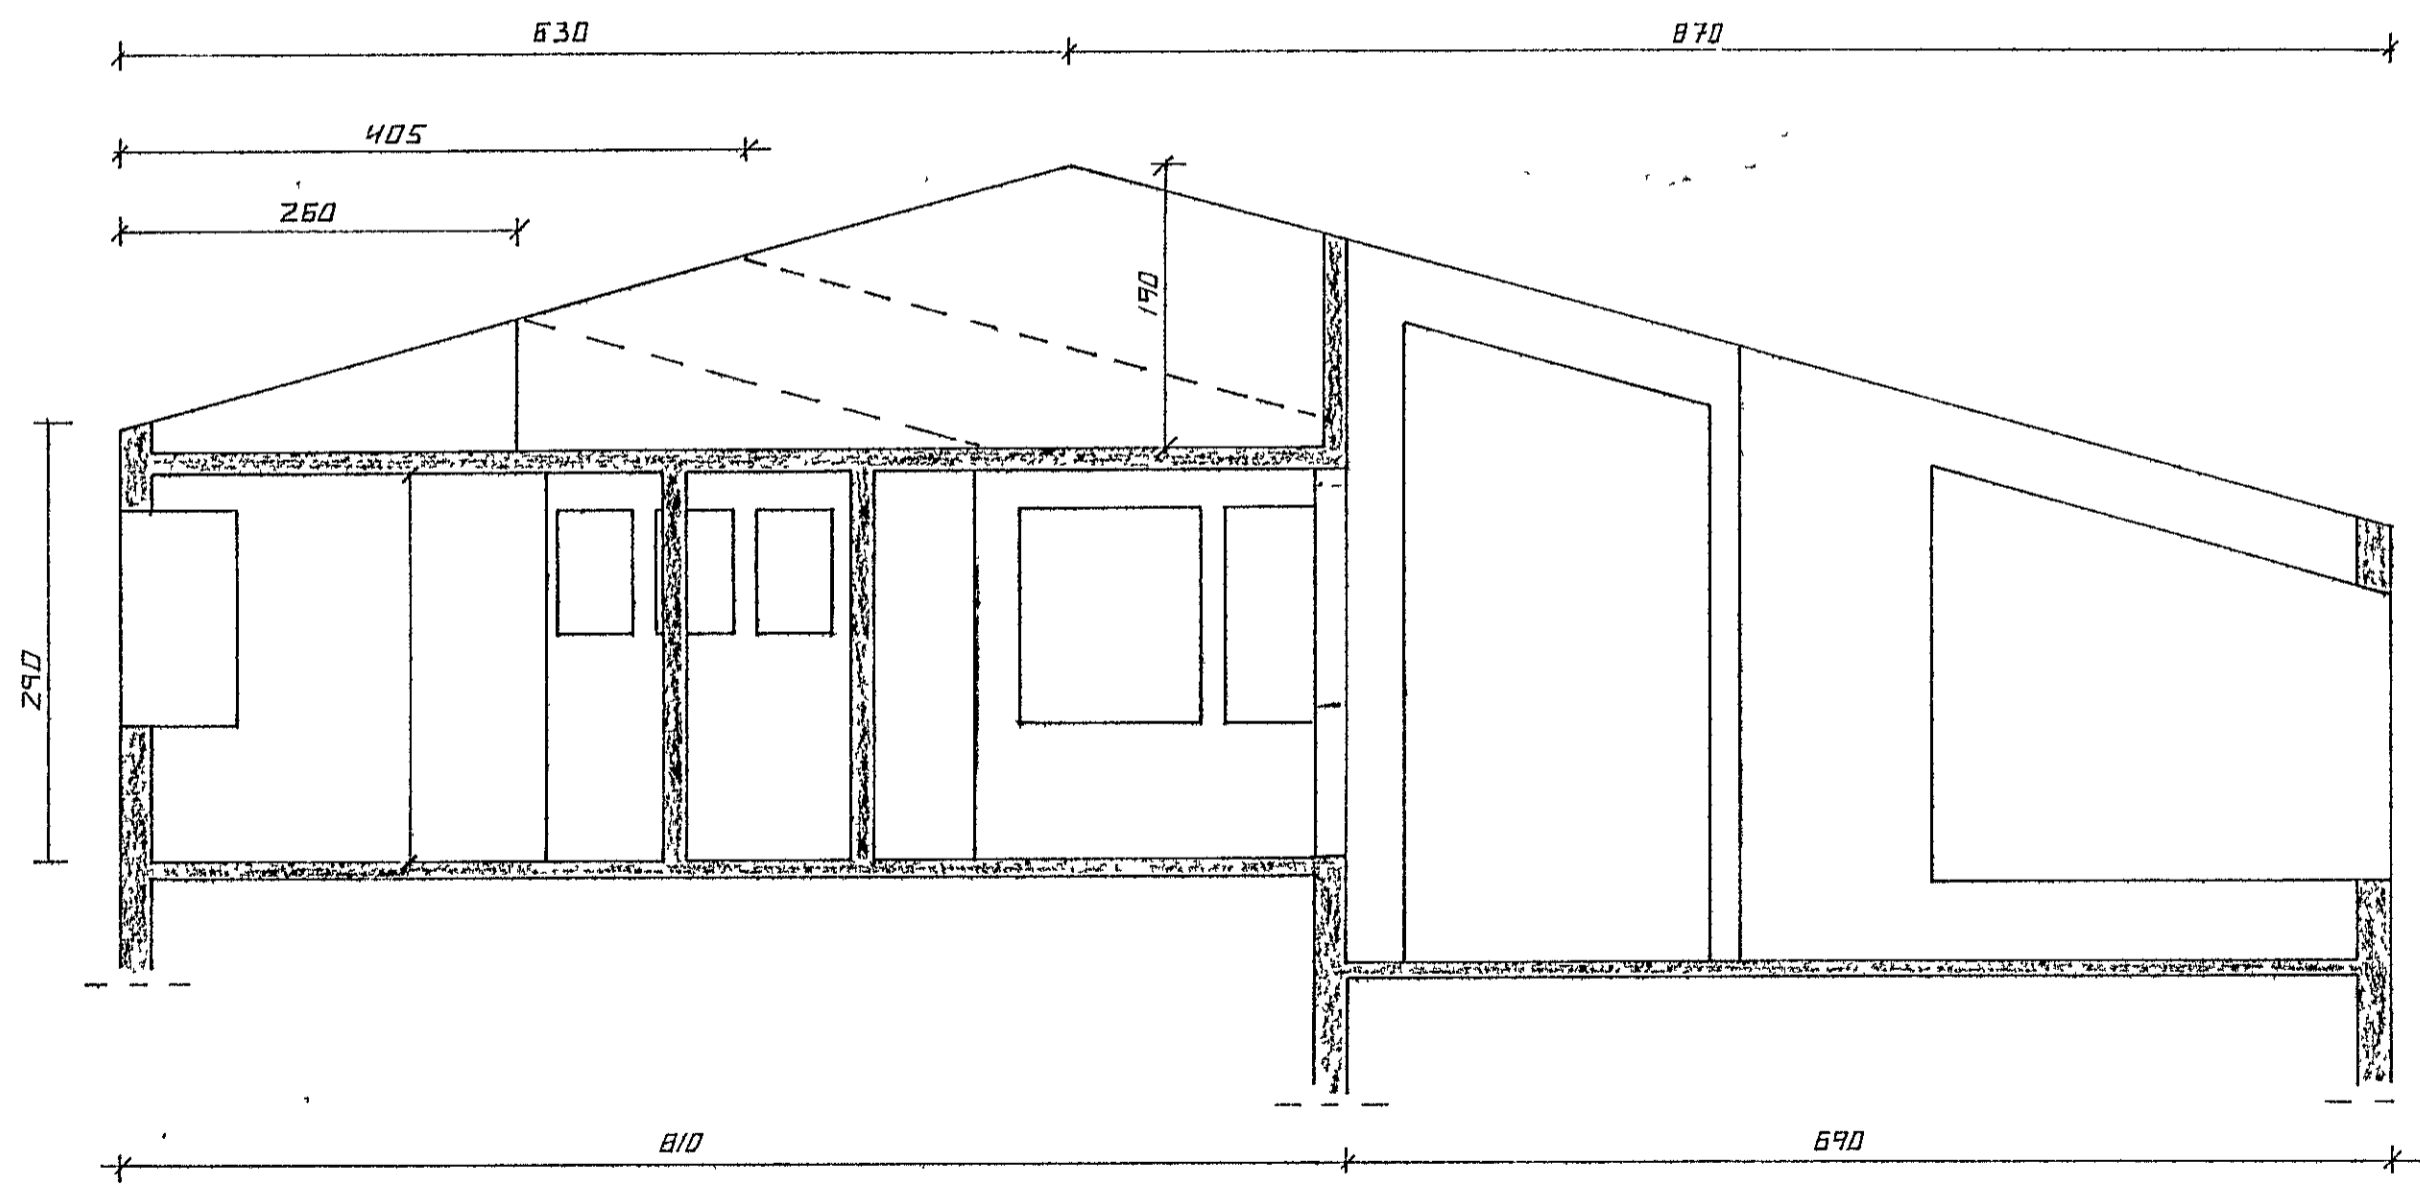

SNIB 2 1:50

GRUNNMYND SJÁBL 103

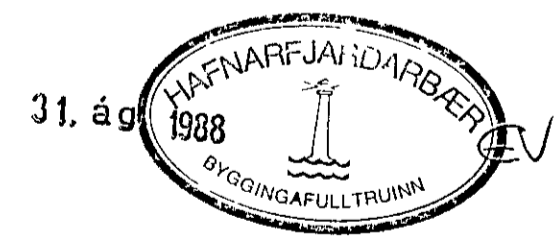

DR NR	DAGS	EDLI	BREYTINGAR	SIGN
LYNGBERG I. HAFNARFIRÐI A'SYNDIR, VEGGIR MÆLIKV. 1/50				DAGS ÁGÚST 88 HANNAÐ 9.7 TEIKNAD 9.7 VERK NR. 8825
SIGURÐUR ÞORLEIFSSON TEKNIFRÆÐINGUR F.T.F.I. STRANDGÖTU 11, HAFNARFIRÐI SÍMI 54751				BLAD NR 1-04