


Ath. Sé loft milli límtrébjalka hengt t.d. loftað 2,50m meiga sperrur milli límtrjáa vera 50/150 enda liggi einangrun ofan á hengilofti.

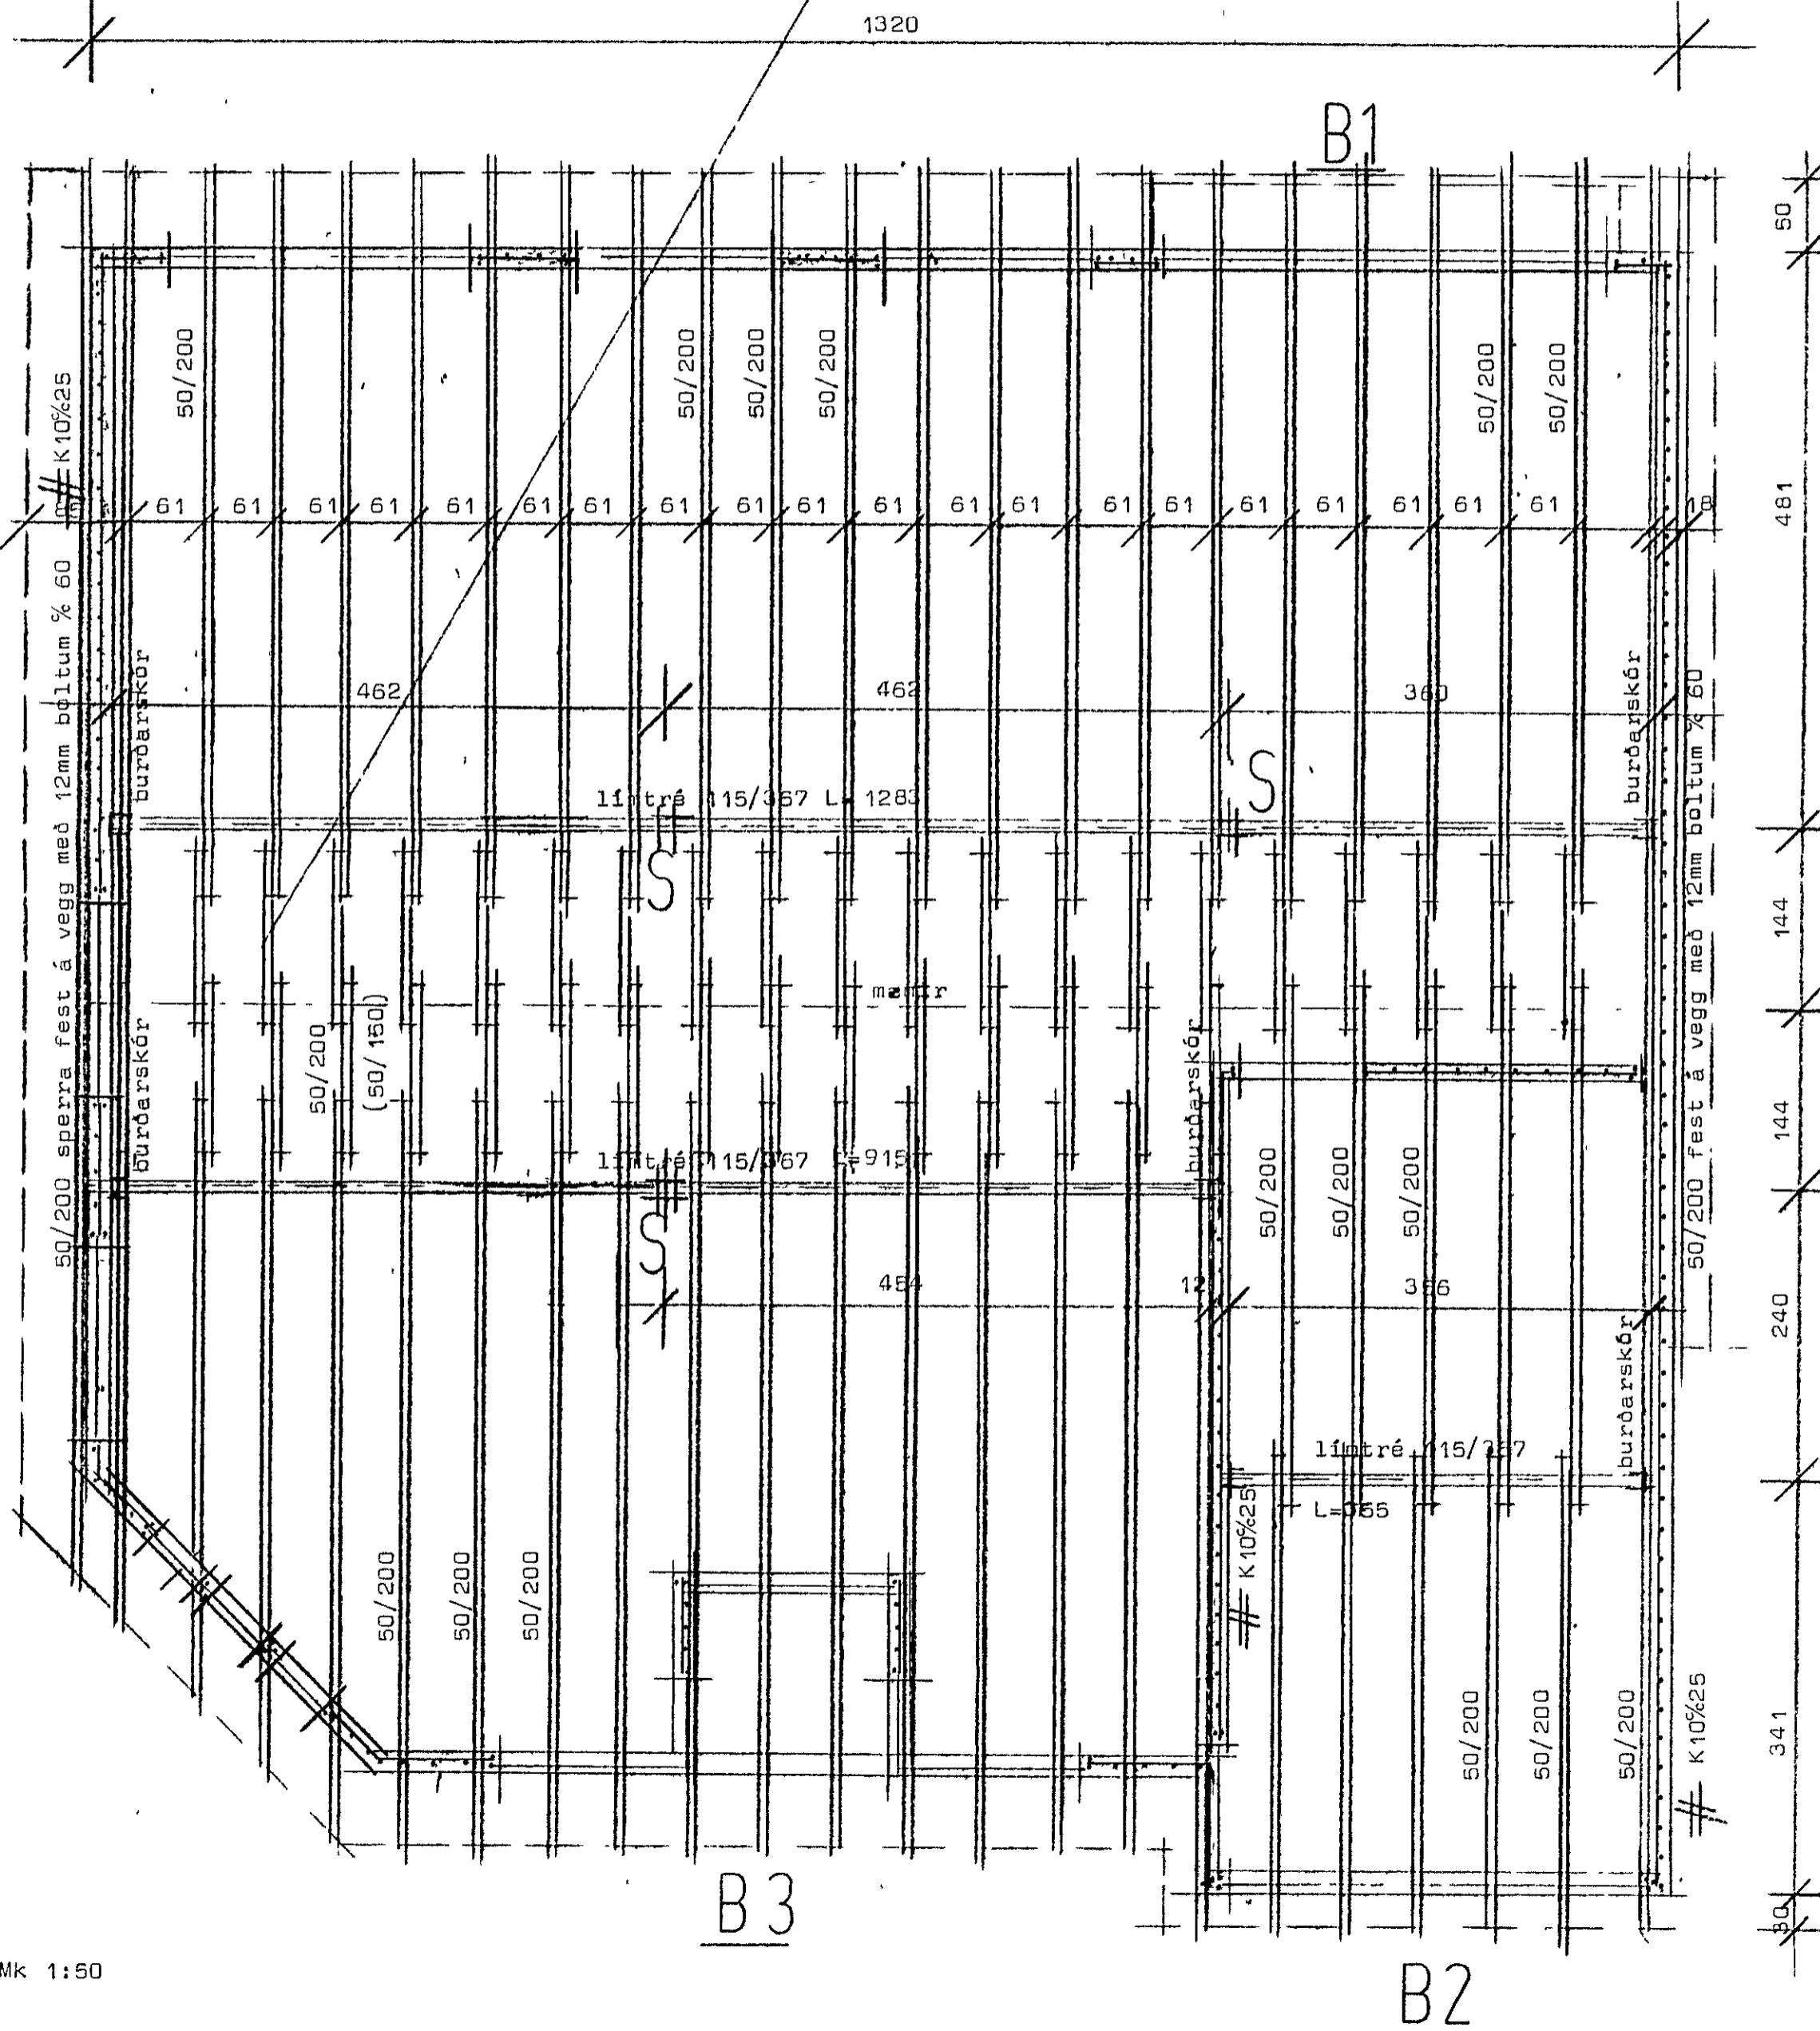

**Skýringar:**

Bendistál auðkennt með þ er slétt stál nr 37 en stál auðkennt með K er kambstál Ks 40.

Veggir bendist lóðrétt/lárétt með K10%25 að auki komi 2K12 uppmeð og undir op en yfir op bendist í samræmi við sérteikningu. Steypa sé S 200 skv íst 10 sigmál steypu 6-8 cm. Sperruefní sé beint húspurrt og laust við stóra kvisti og sprungur. Þera skal brúnt C-tox á alla sperruenda og sperrur er liggja að steypu. Þak sé þéttklætt með bordum 25/150 neglt í hverja sperru með 3-75 g.

Þakjárn neglist á eftirfarandi hátt sé annað ekki tekið fram af framleiðanda.

Næðats naglaröð sé 10cm ofan við plotukant neglt í hverja báru með 5cm hliðrun milli nagla.

Næstu tvær naglaraðir séu með 45cm millibili neglt í aðrahverja báru. Ór því sé mest 80 cm milli naglaraða neglt í aðrahverja báru. I plotukant milli naglaraða skal negla 1 nagla. Þaknaglar séu með viðnámskdmbum eða snúnir og þéttting uridir haus.

