


Lyngberg 3-5-7 Hafnarfirði

Samþykkt á fundi br. 19-6  
19.6.85  
BYGGSKIPULAG  
I HAFNARFIRÐI  
*Steingrín Þrudsson*

G=26,03

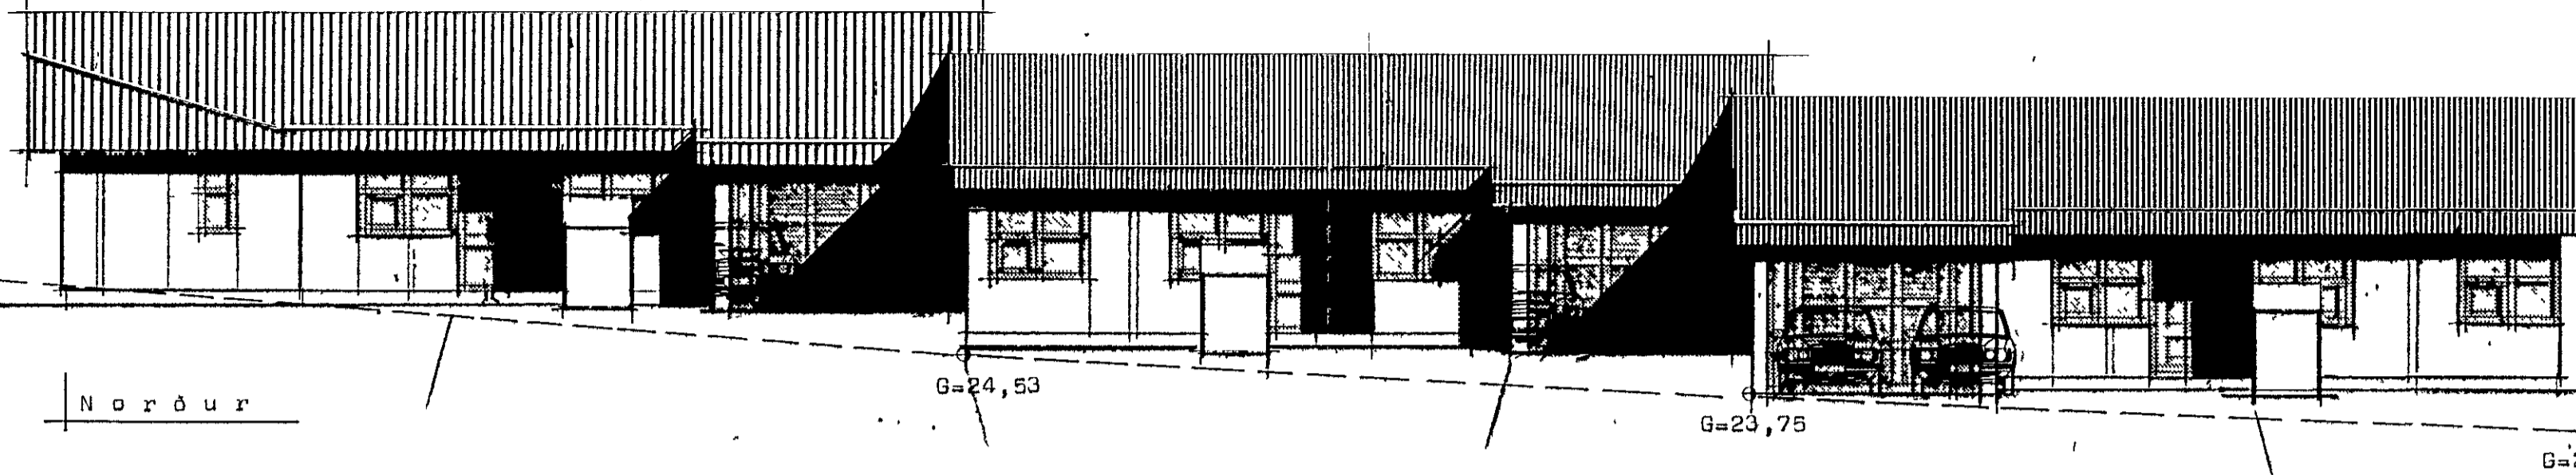


Norður


G=24,53

G=23,75

G=23,15

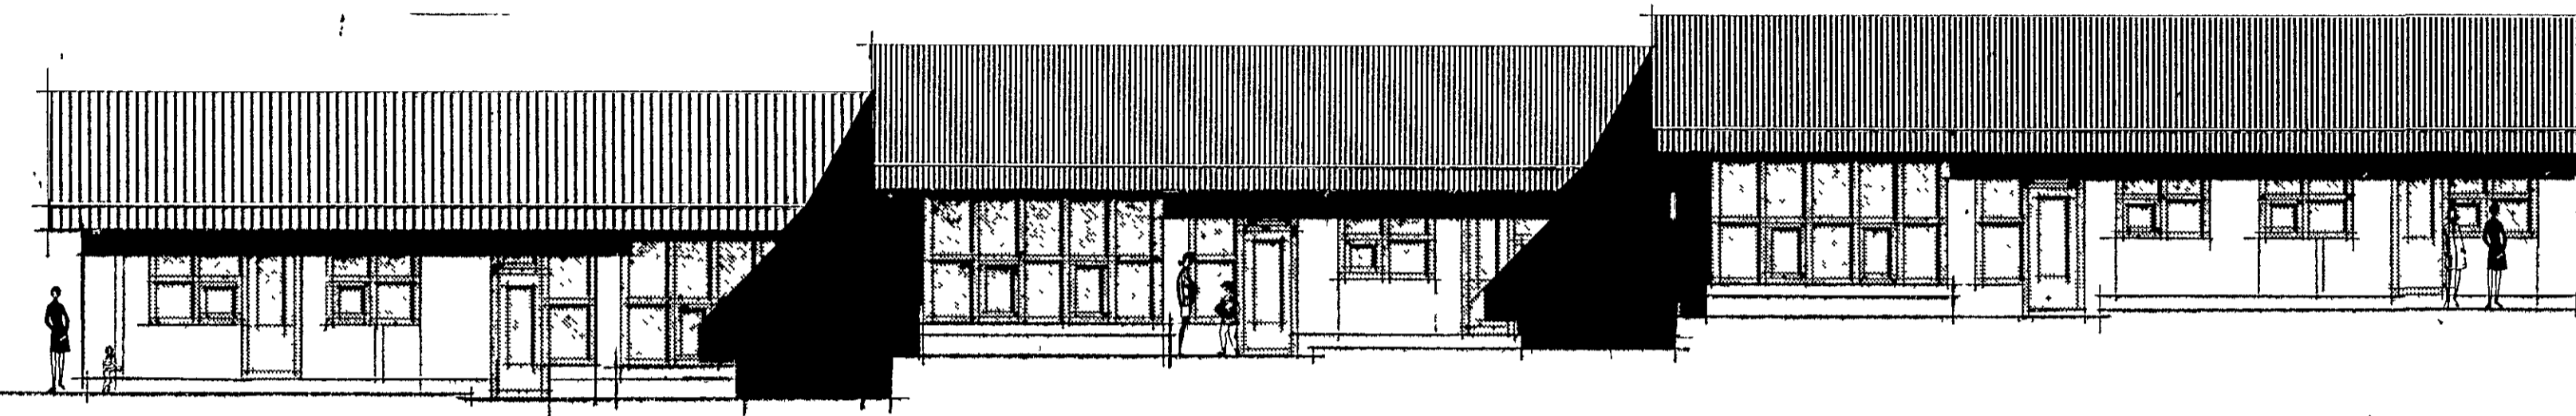


Suður

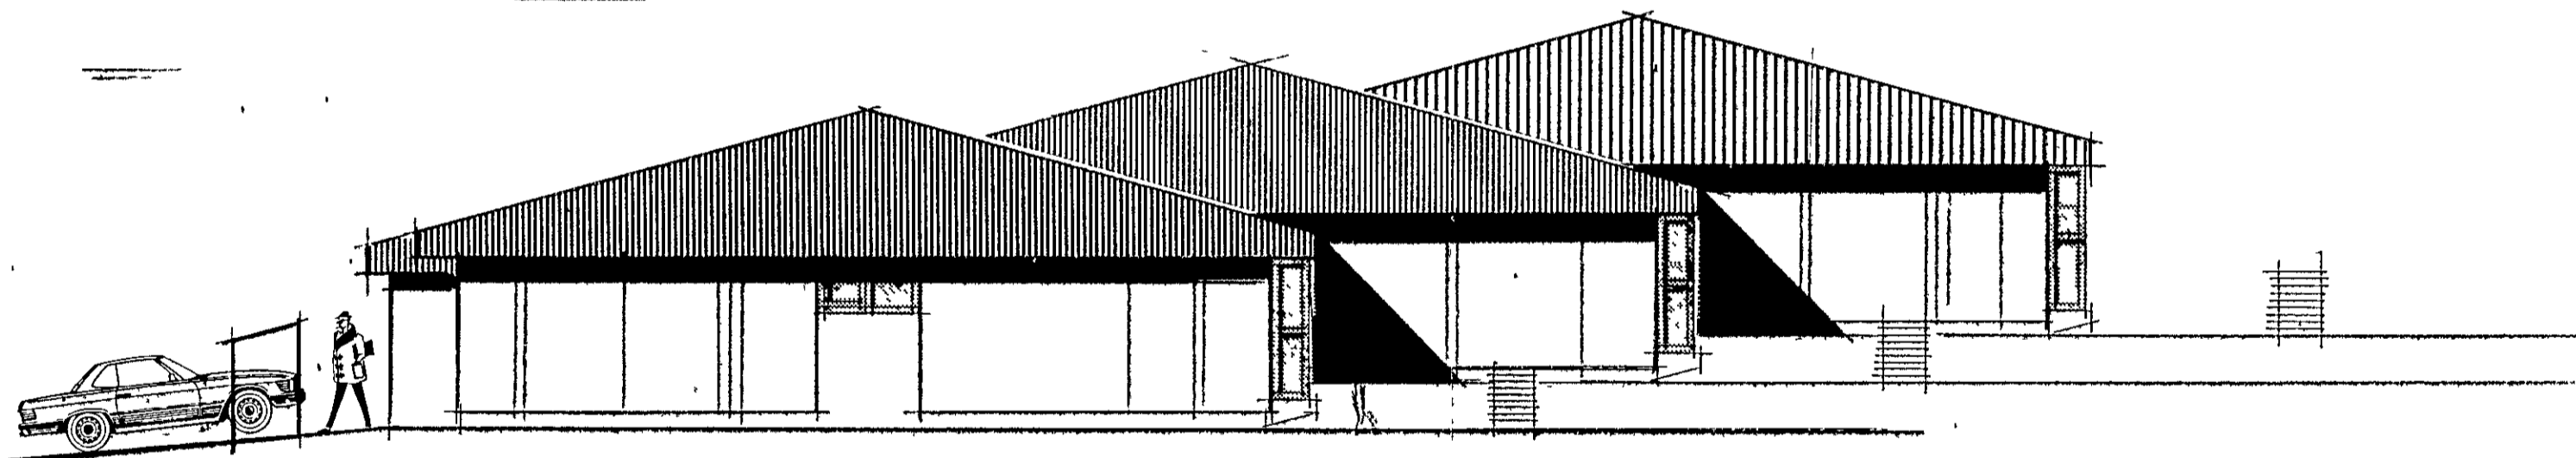

G=23,15


Austur

G=26,59

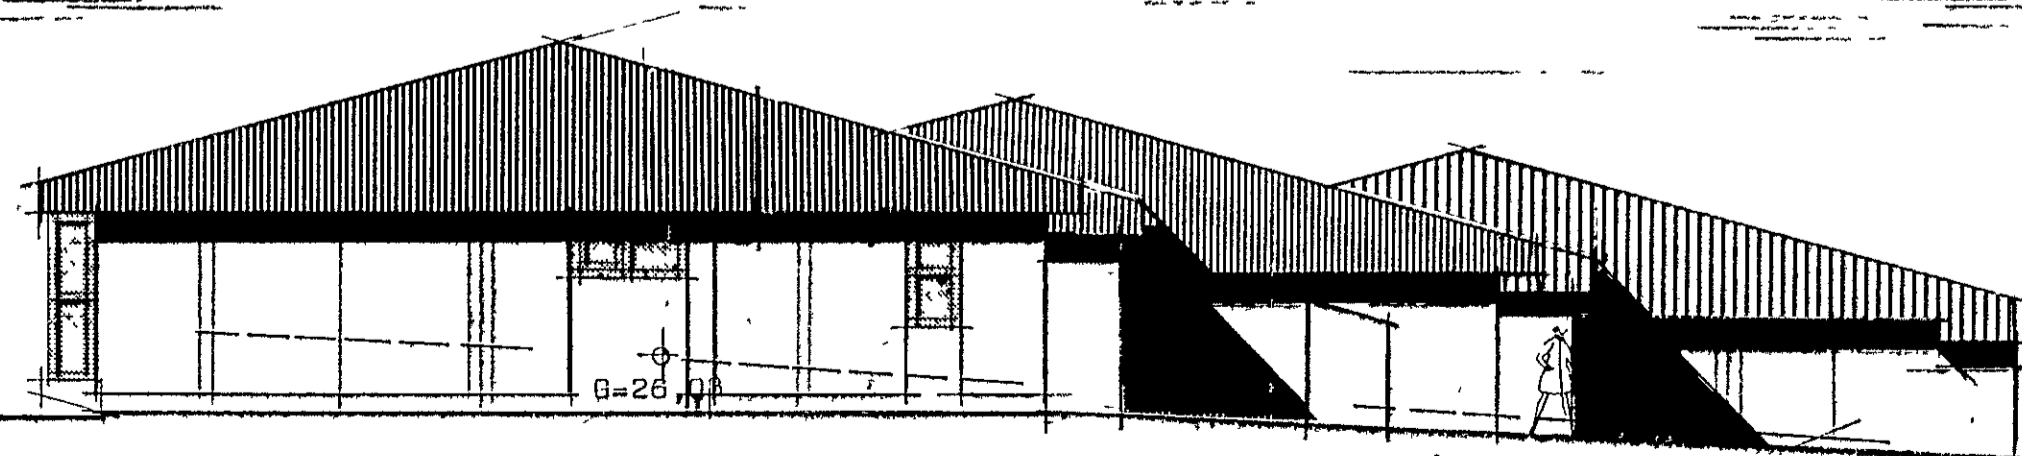

Vestur

G=26,03

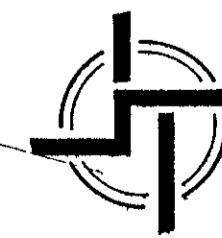

**STAÐALHÚS** S F

TEIKNISTOFA SÍÐUMÚLA 31 SÍMI 83141

VERKEFNI	G=24,53	DAGS.	1985	VERK NR 85-23
Otflitamyndir		MKV.	1:100	
Lyngberg 3-5-7 Hafnarfirði		BR.		
		BLAD NR	1,02	

*Sigurður Guðmundsson* *Sigurður P. Kristjánsson*  
SÍGURÐUR GUÐMUNDSSON SÍGURÐUR P. KRISTJÁNSSON FTFI