Lyngberg 7 Hafnarfirði




Mk 1:10 (málsetning í mm)

Burðarskór f. límtré.

6 stk.

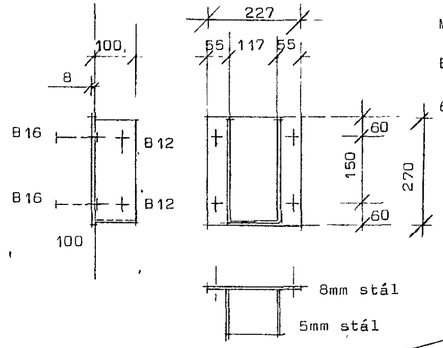


**STAÐALHÚS** S/F

TEIKNISTOFA SÍÐUMÚLA 31 SÍMI 83141

| VERKEFNI | DAGS. 1985 | VERK NR |
|---|---|---|
| Þakviðir og einangrun | MKV. 1:20 | 85-23 |
| | BR. | |
| Lyngberg 7 Hafnarfirði | BLAD NR 2,02 | |

Sigurður P. Kristjánsson

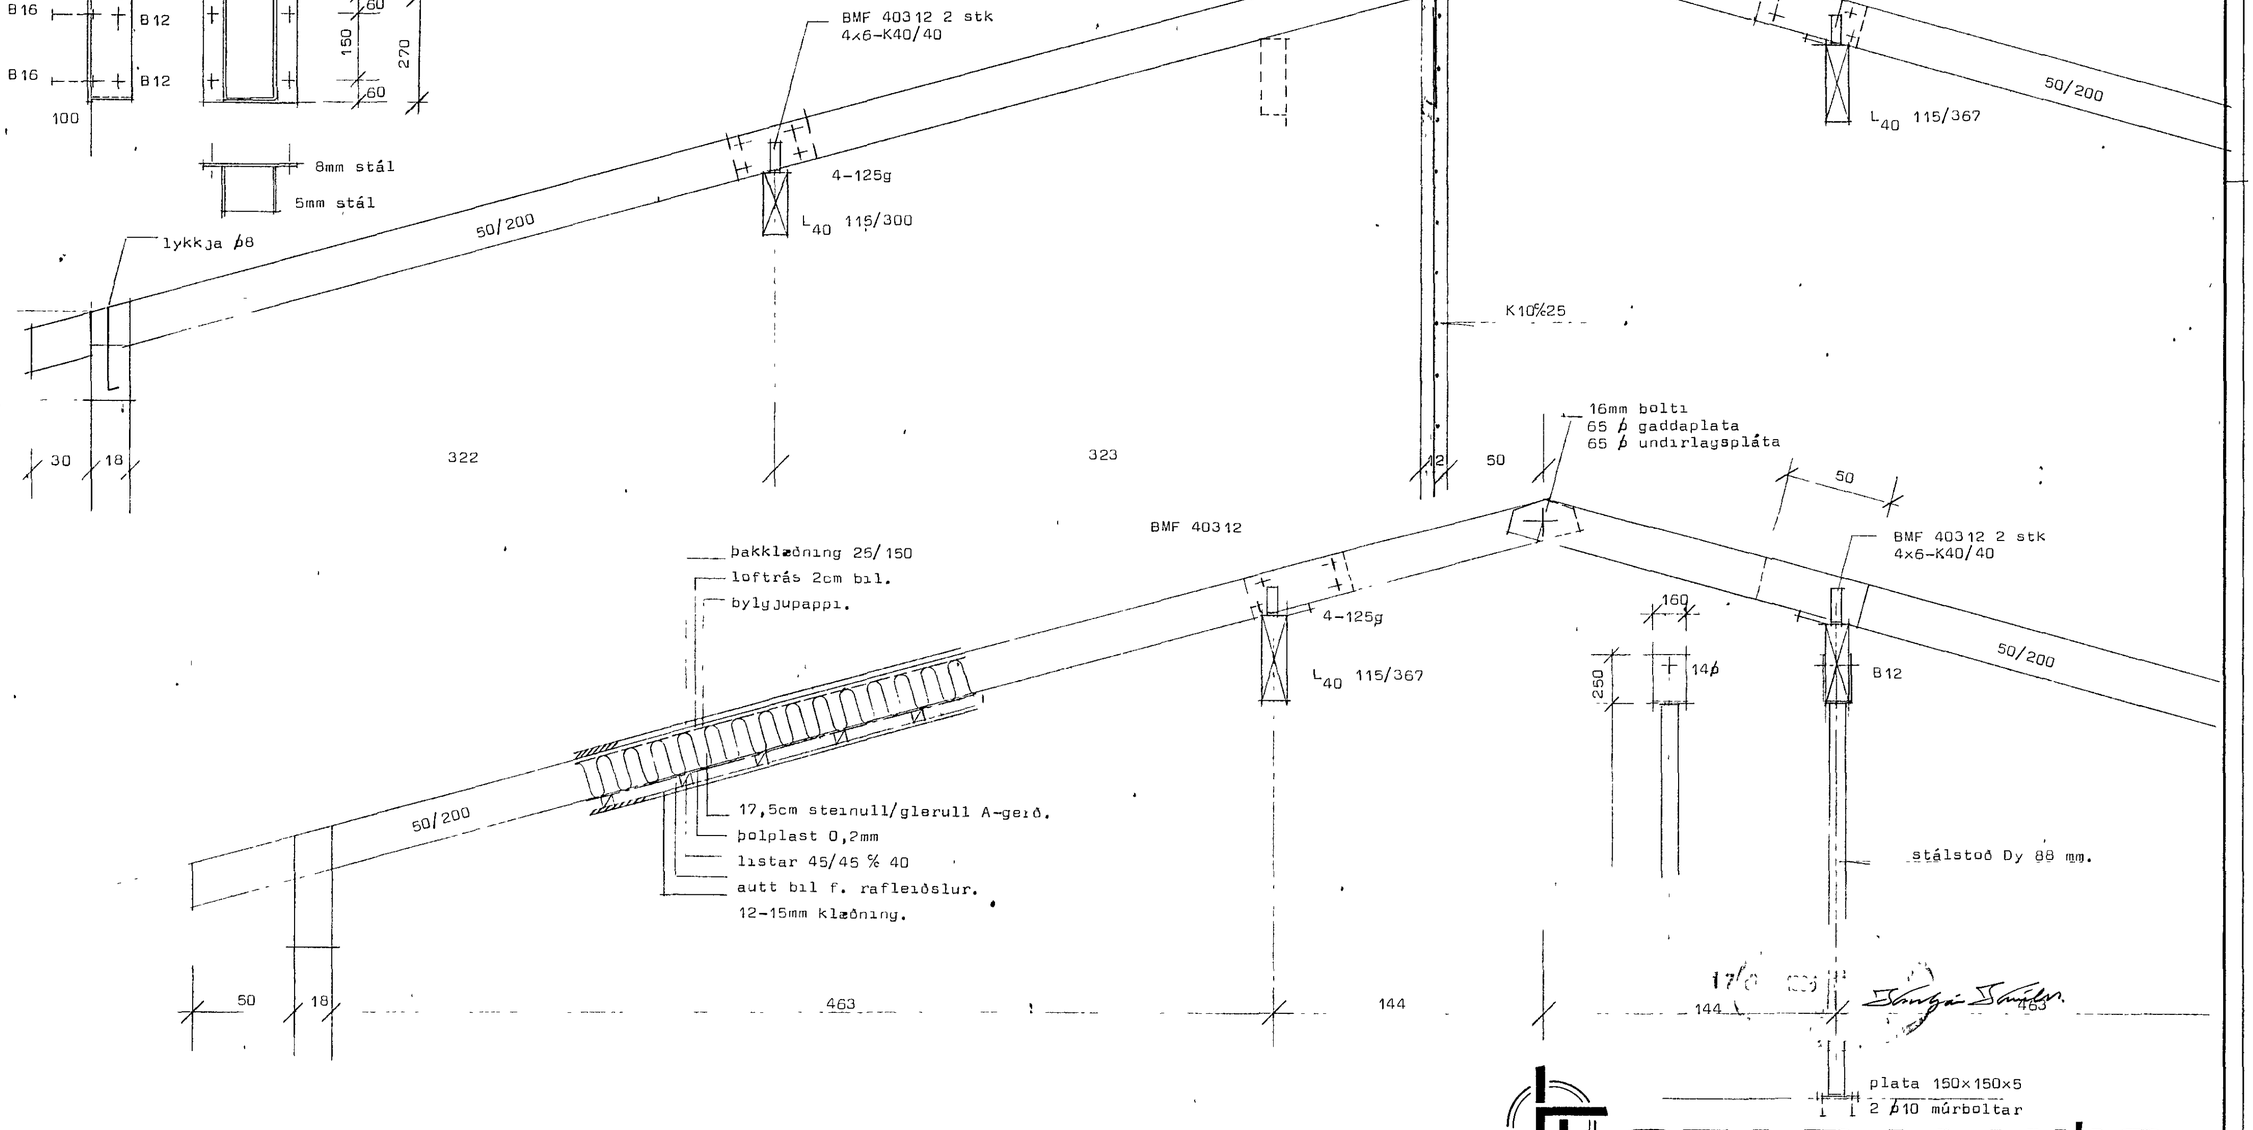SIGURÐUR GUÐMUNDSSON SIGURÐUR P KRISTJÁNSSON FTFÍ