



RAFVEITAN 1 1/2"  
SÍMI 1"  
LOFTNET 1 1/2"

SKURÐUR MÁL:1:100.

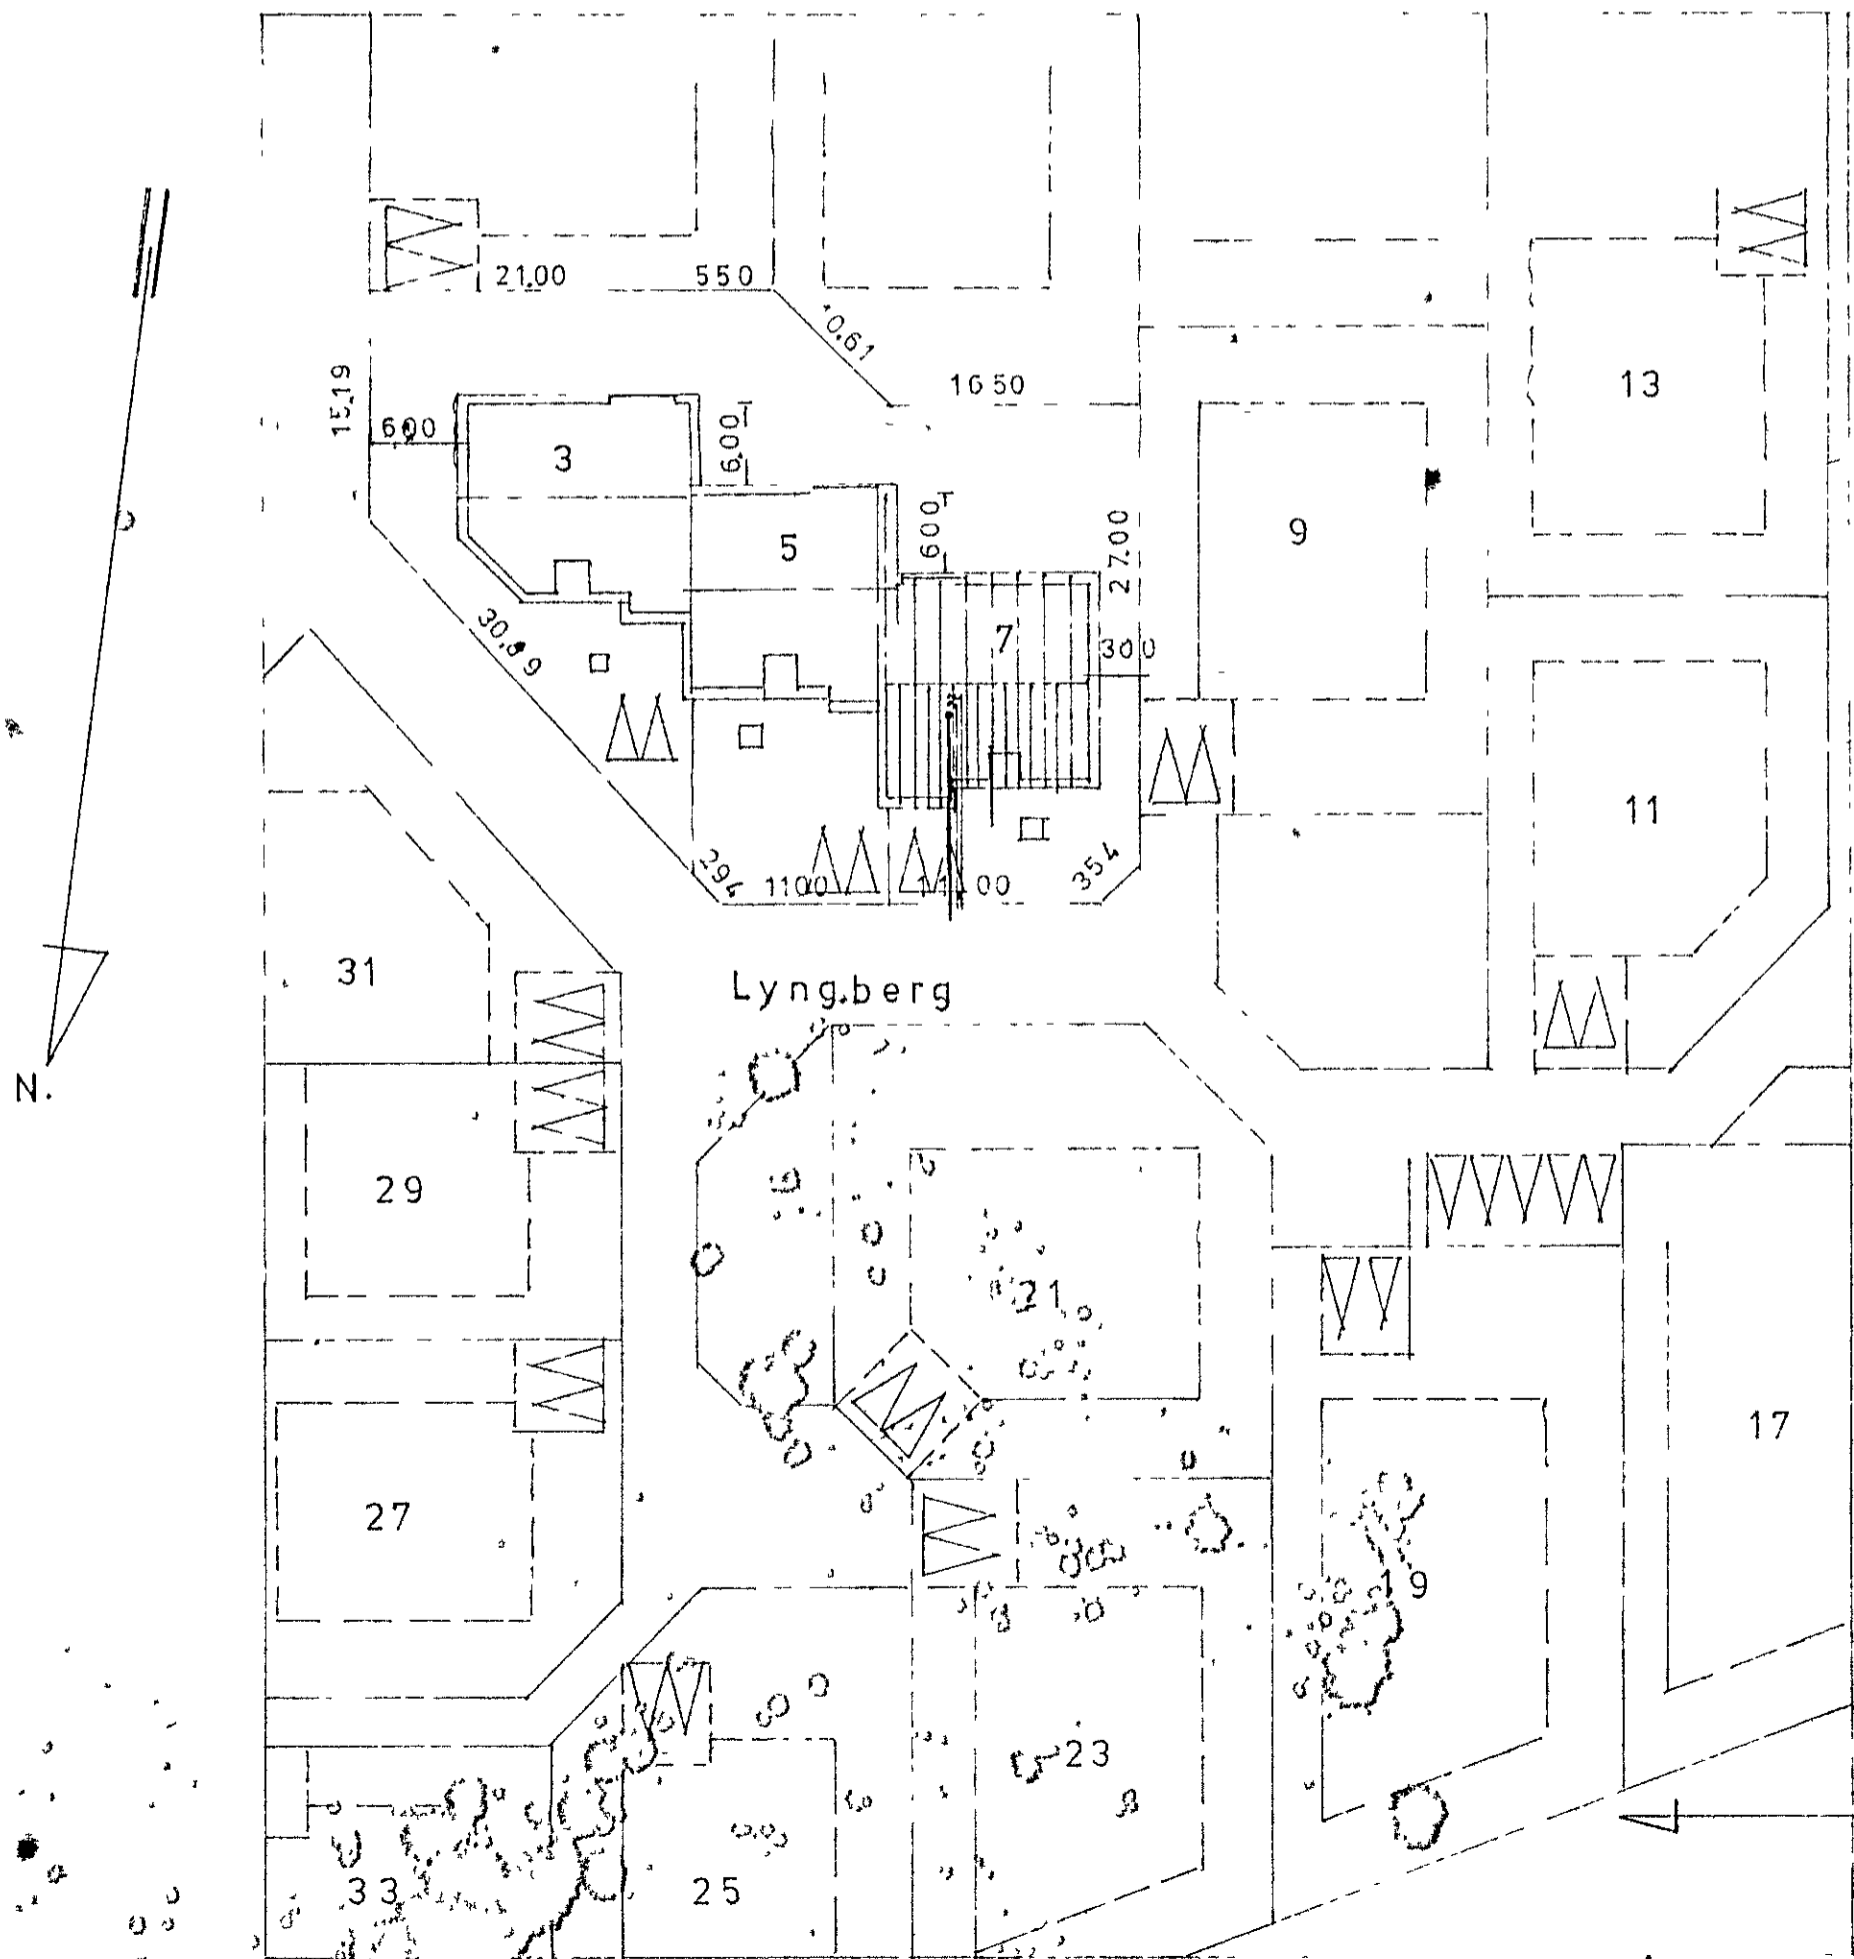


AFSTÖÐUMYND.  
MÁL-1:500.

HÚSTAFLA.

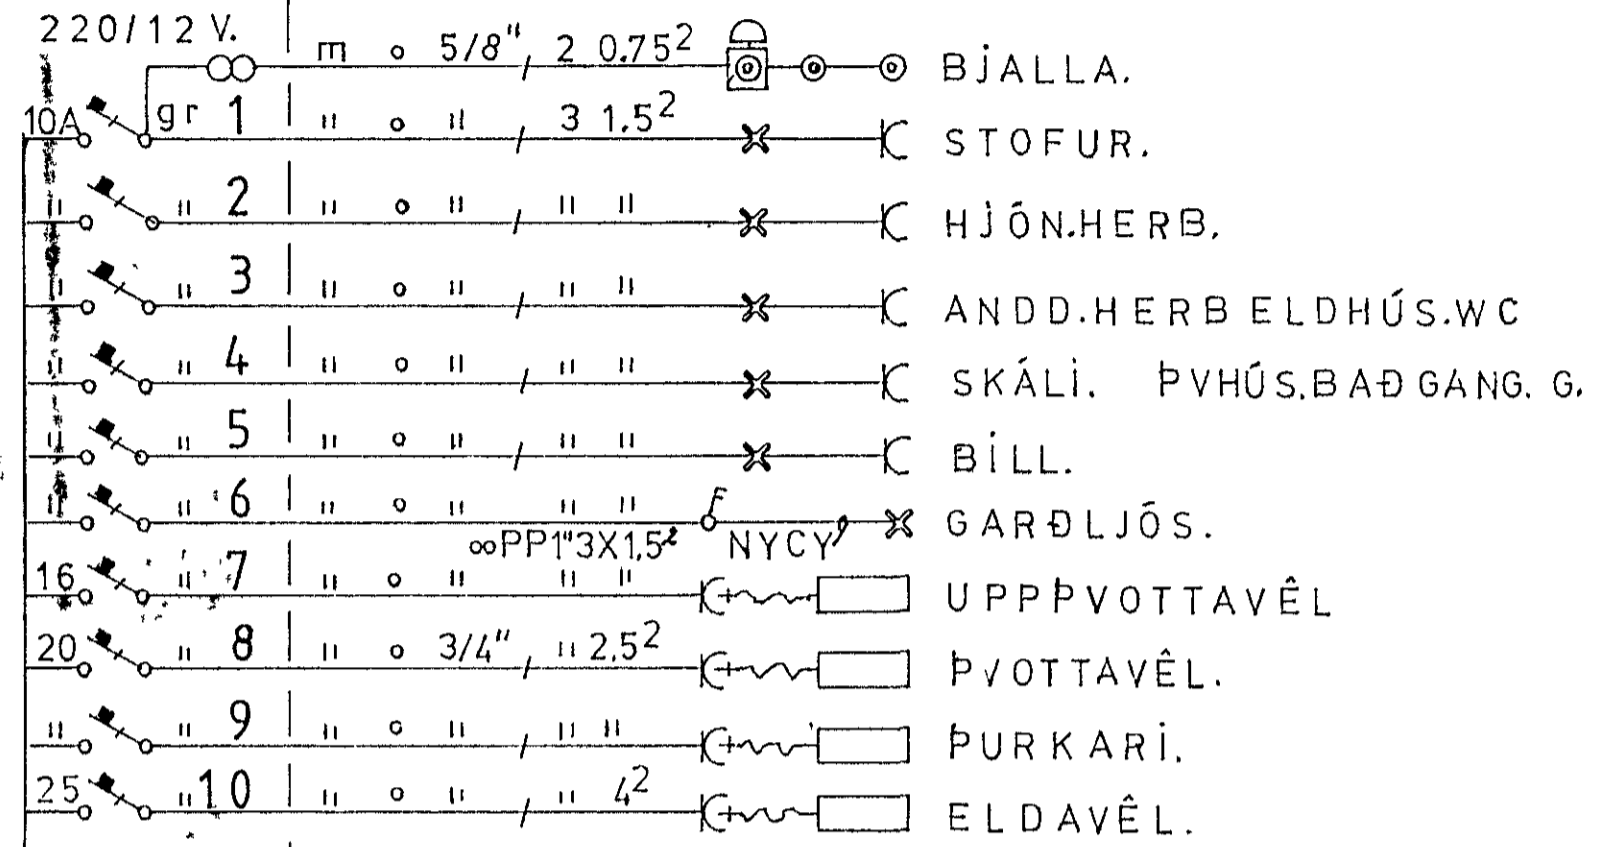

EINLÍNUMYND

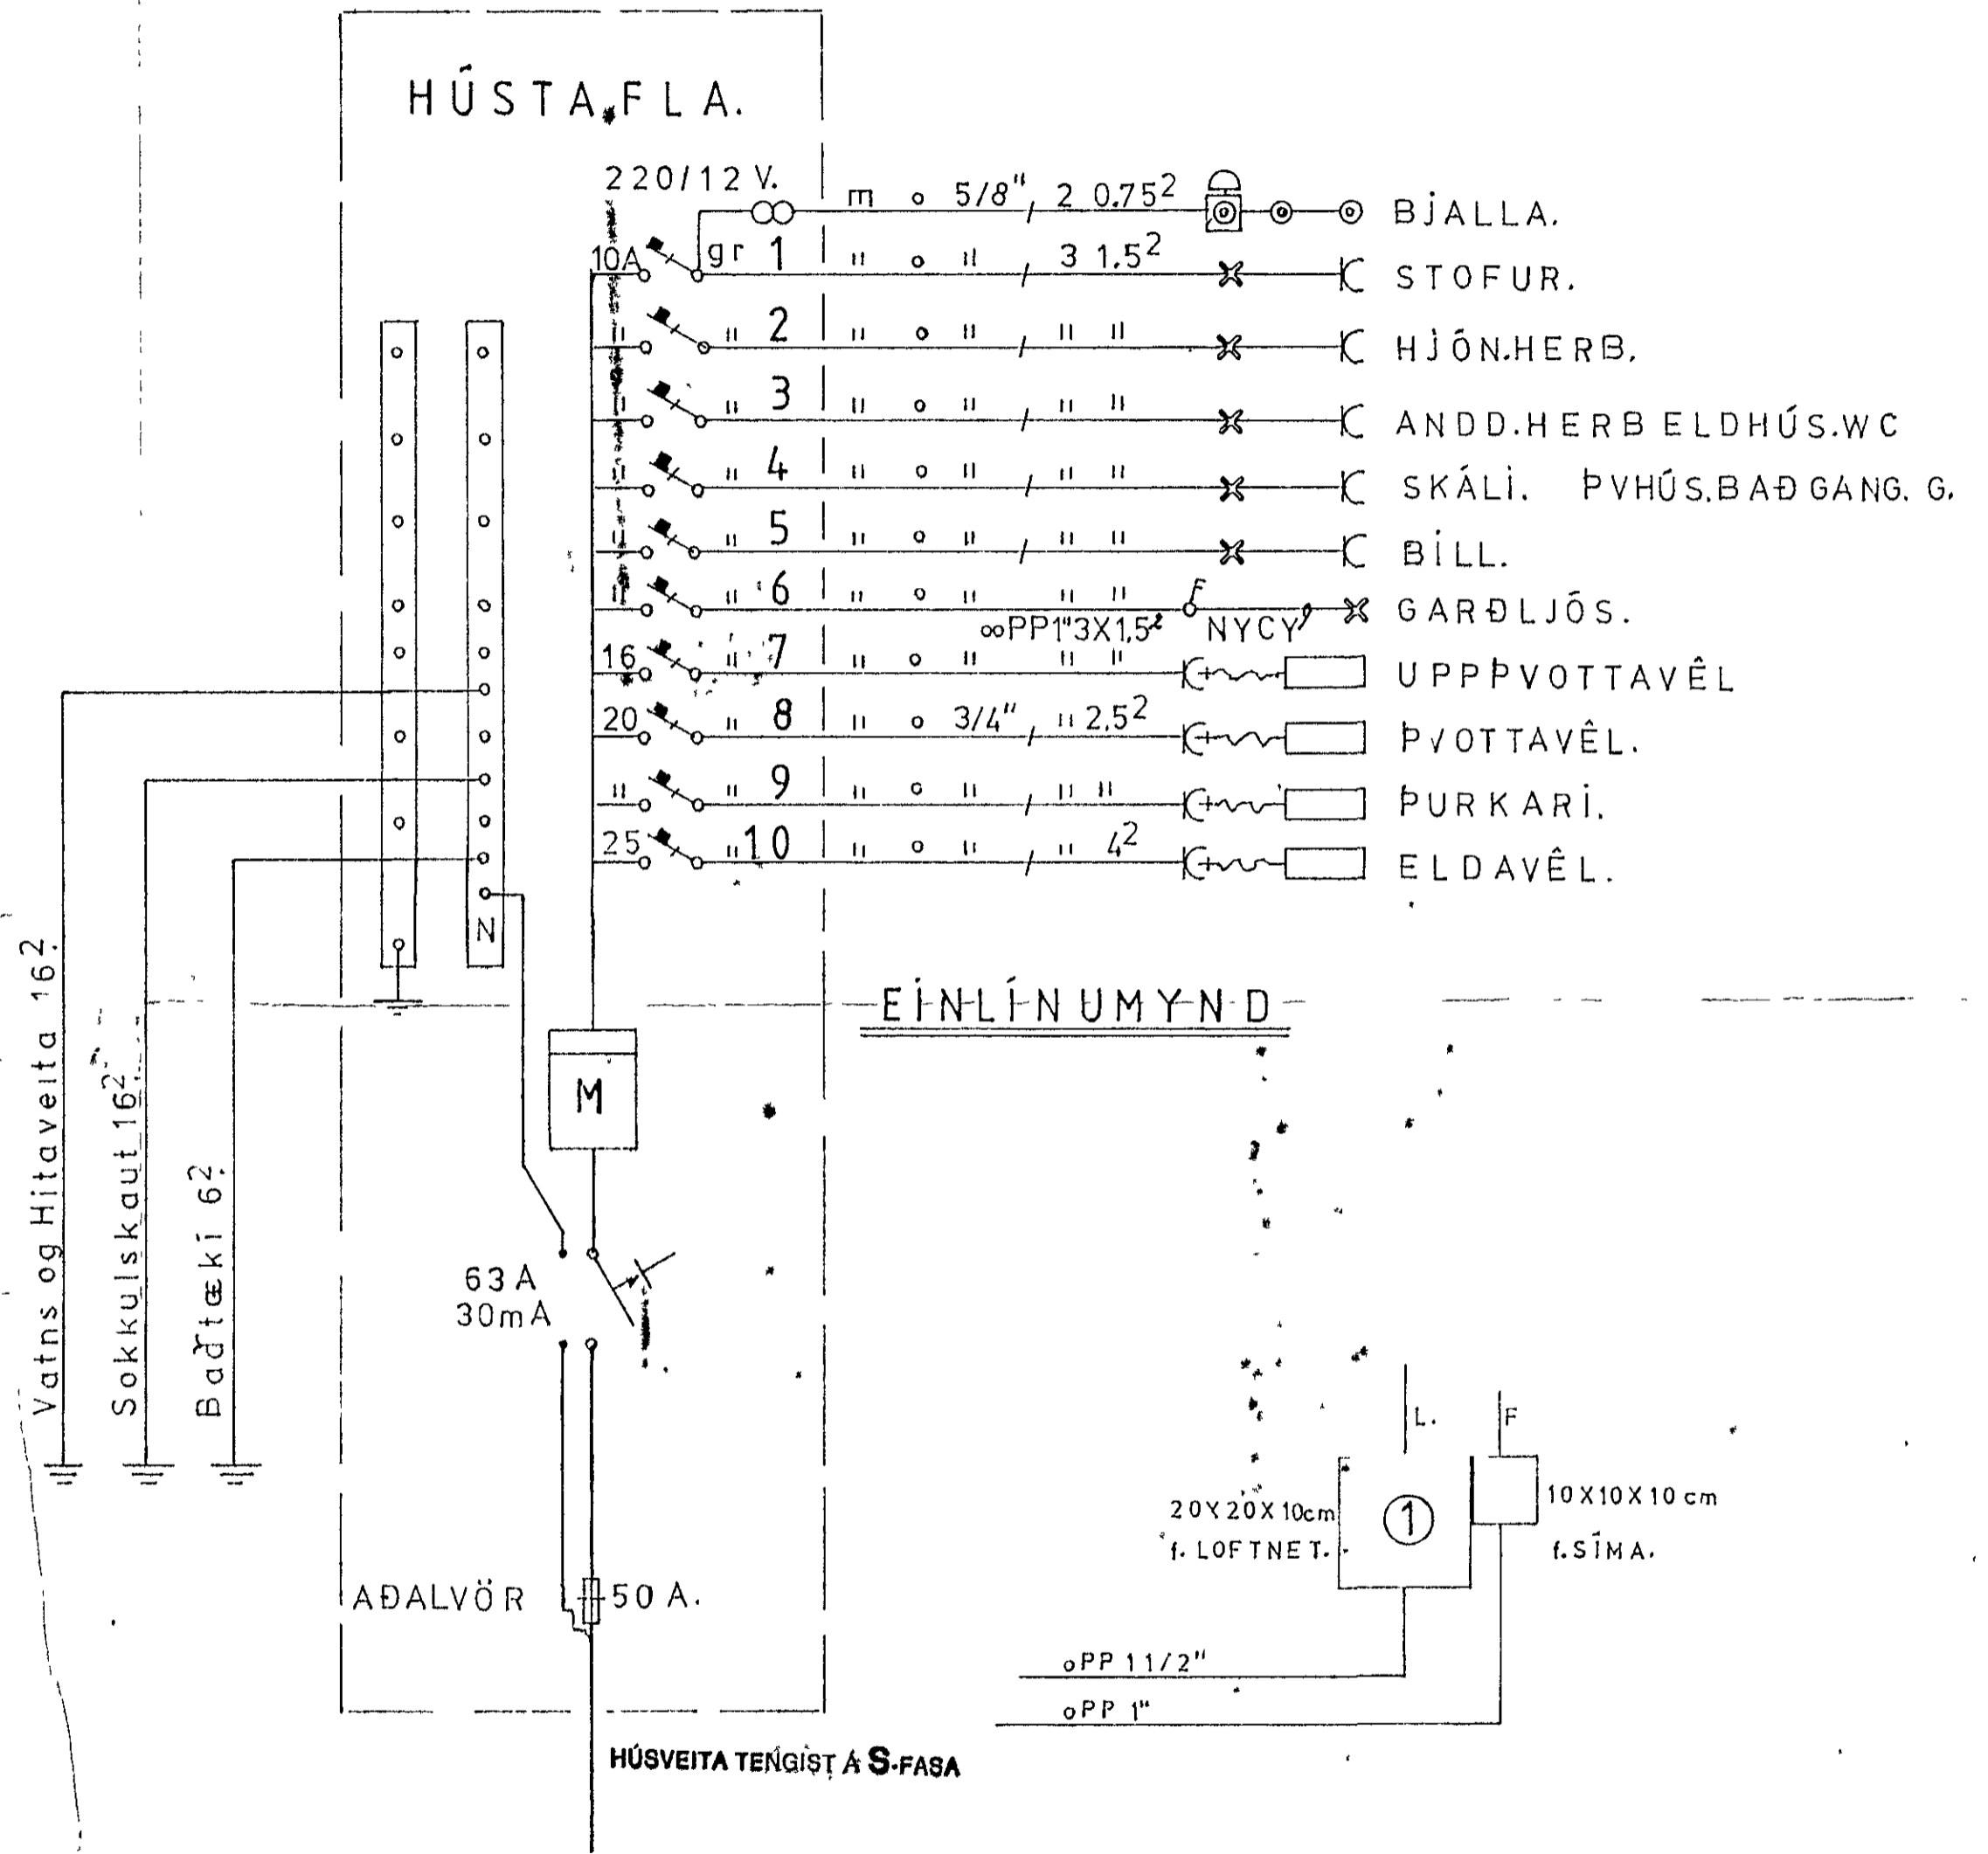

LÝNGBERG 7. HAFNARFIRÐI.

RAFLÖGN: MÁL-1:100 og 1:500.  
DAGS: Sept. 1985.  
BL 2 af 2. handg. d. Holger P. Gíslason