



S-V HLID -1:50


TENING VID STÖBVEGGI, SJÁ BL NR 3

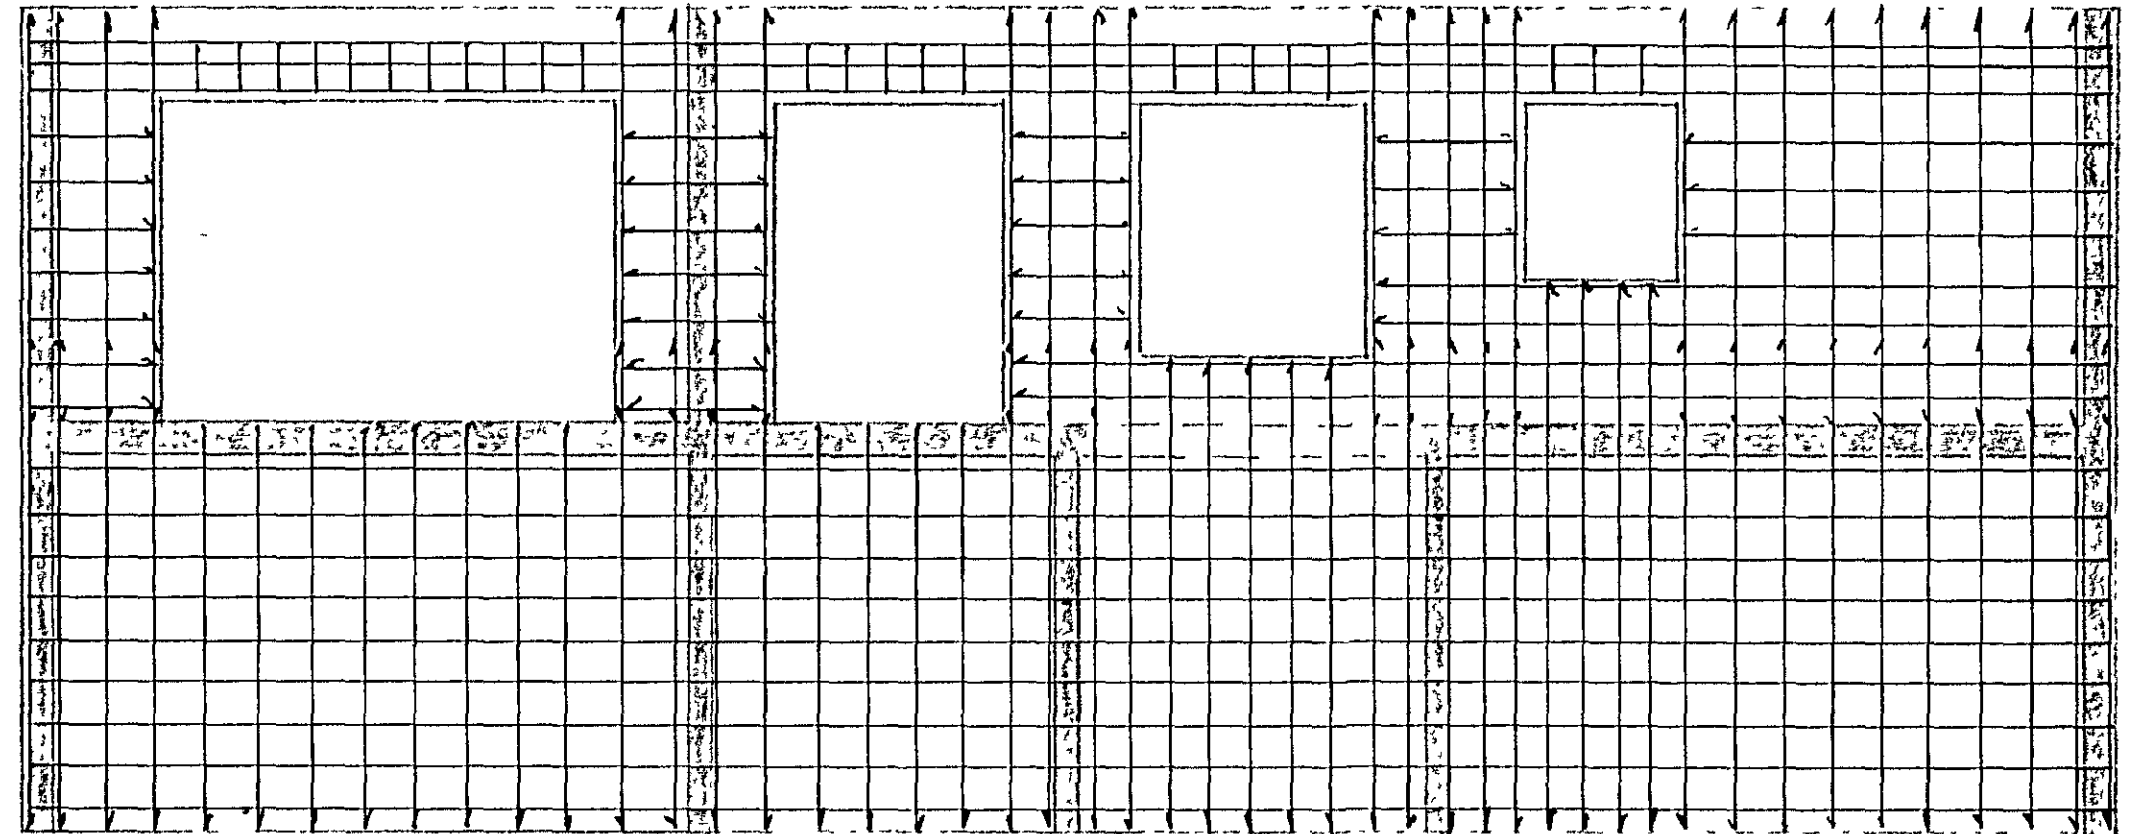


N-A HLID -1:50-

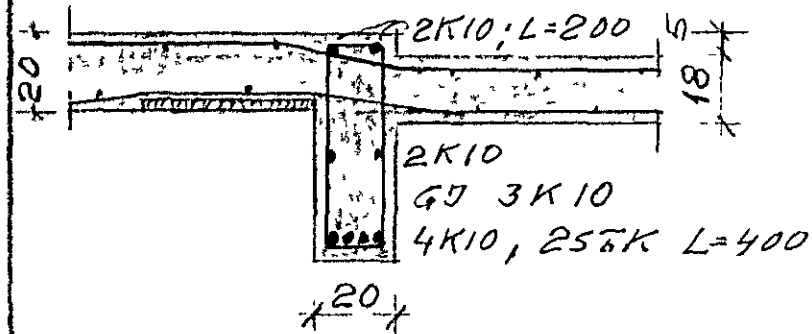


A2 -1:20-

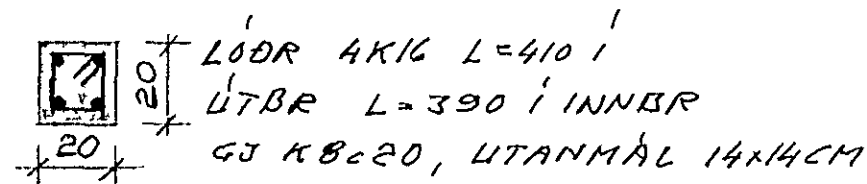

B2 -1:20-

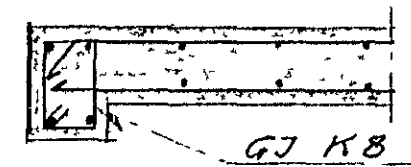


C2 -1:20-

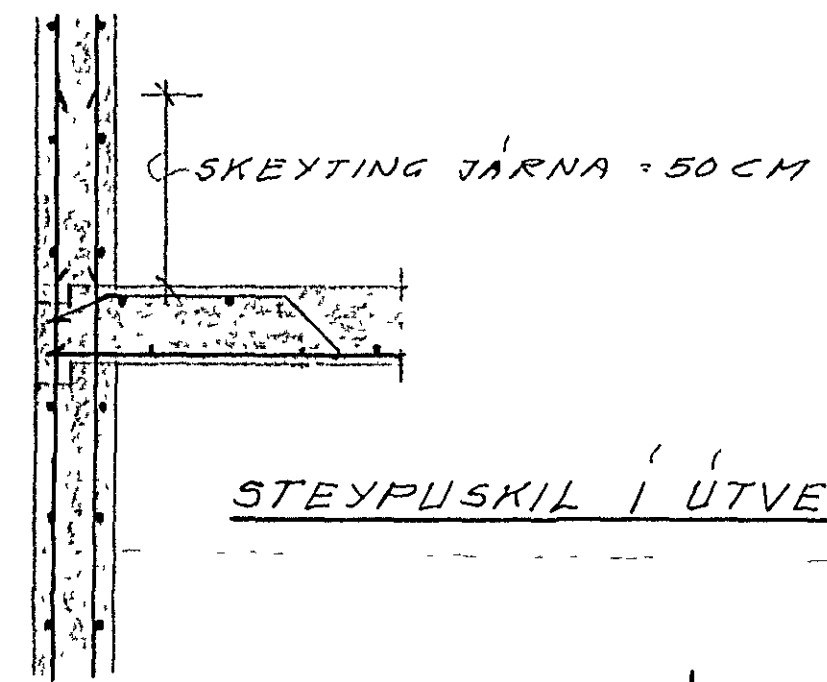


STEYPUKIL Í ÚTVEGG -1:20-

SNEIDINGAR Í EFSTA HLUTA VEGGJA ERU Á ÞAKTEIKNINGU


STEYPA: S-250
JÁRN B.: KS-40

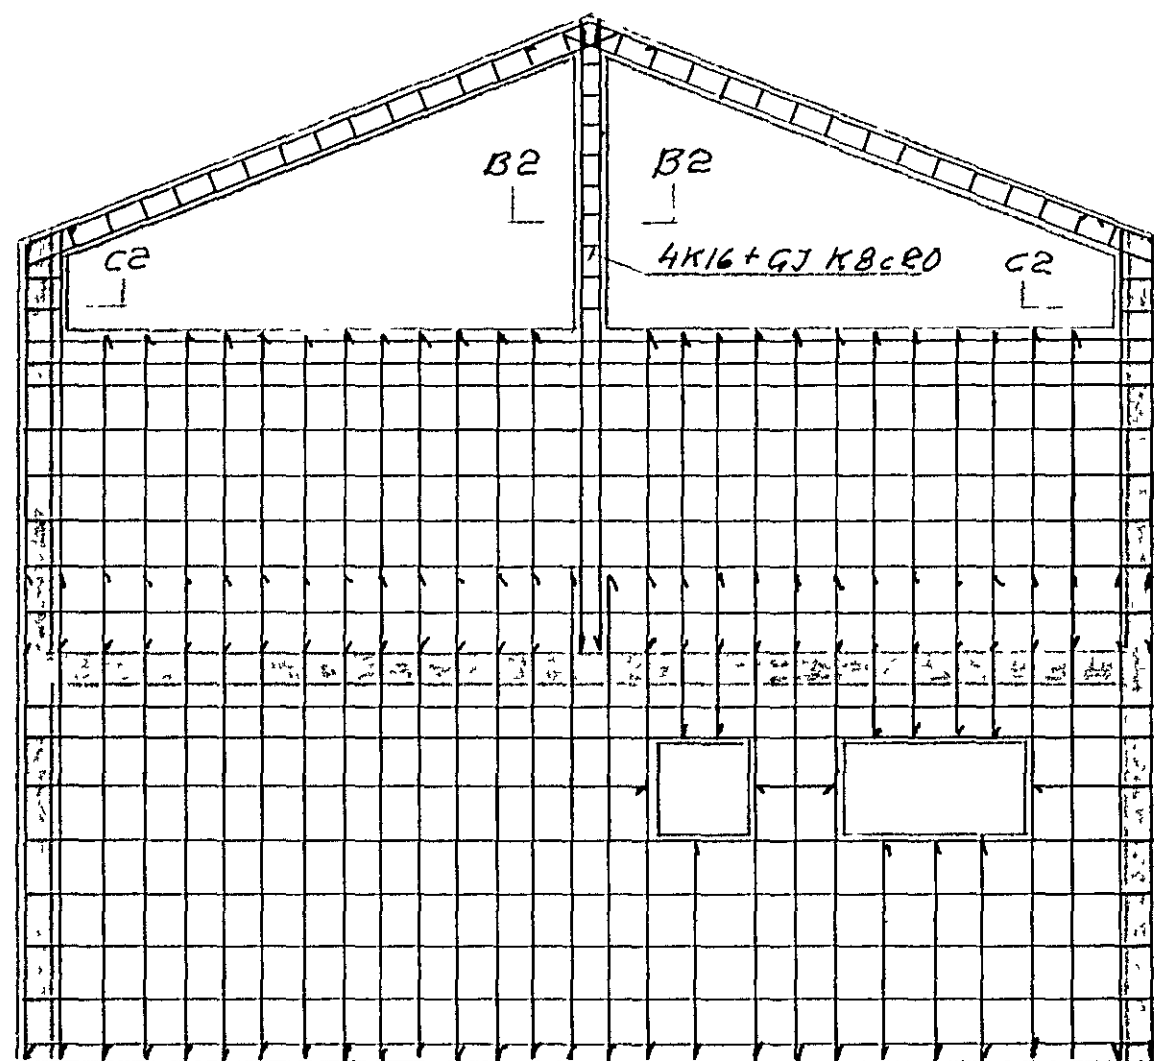


N-V GAFL -1:50-

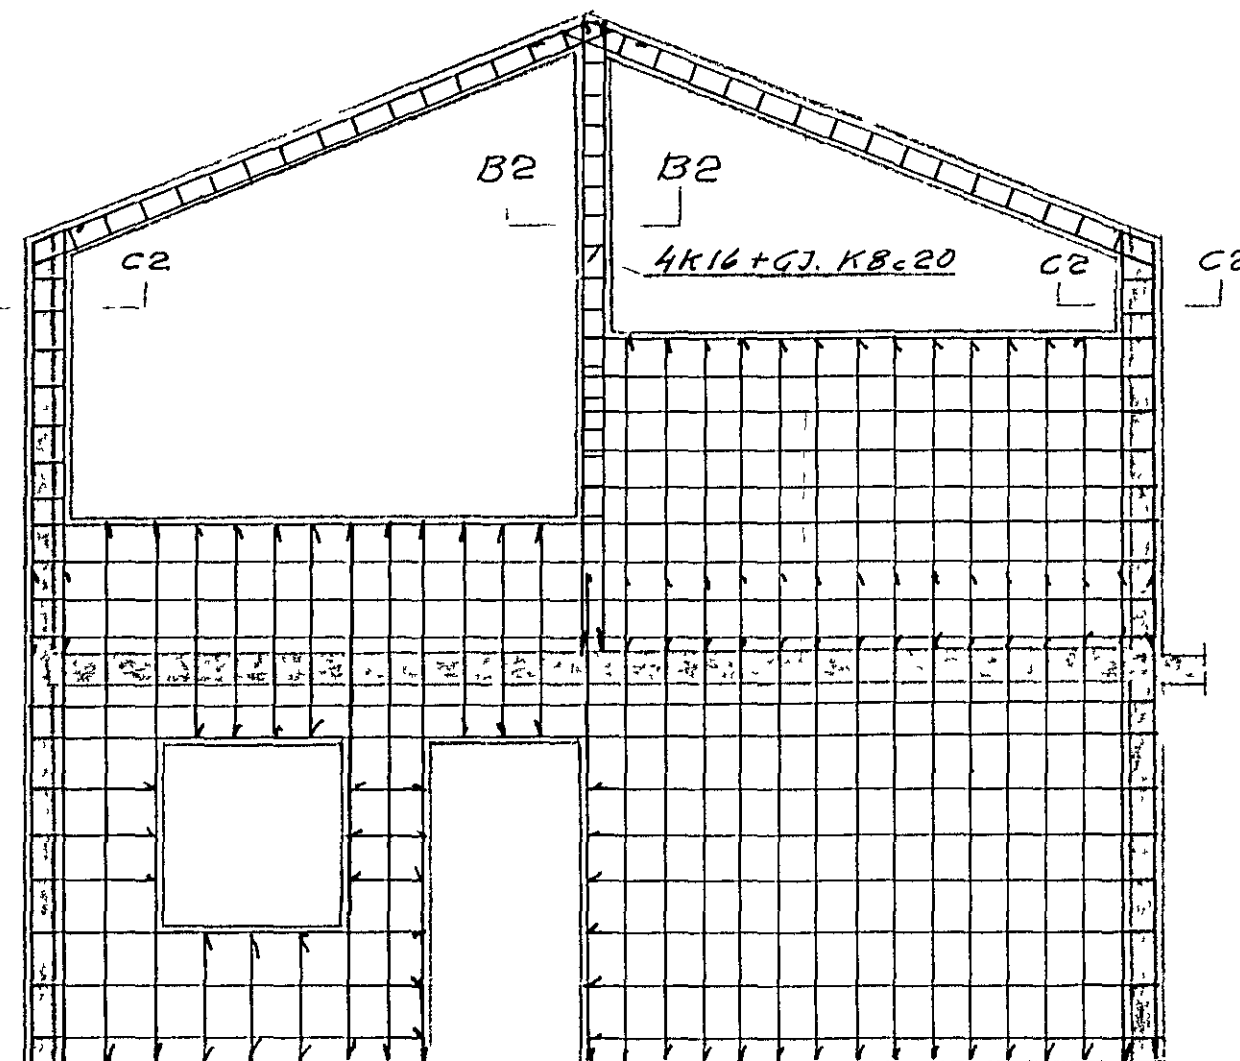

S-A GAFL -1:50-

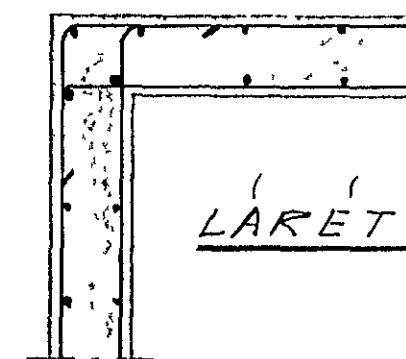

LÆRÉTT SNEIDING Í HORN -1:20-

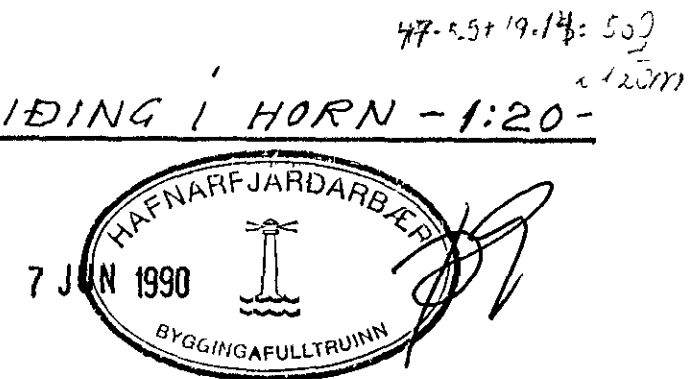

JARNBENDING ÚTVEGGJA: ÞAR SEM ANNAÐ EKKI ER SÝNT, KEMUR TVÖFÖLD JARNGRIND ÚR KIÖMM, SAMA JARNB Í BÄÐUM BRÜNUM BIL HILLI JARNA 20-25CM, FJÖLDI OG FYRIRKOMULAG ER SÝNT Á HLIÐARMYNDUM.

LEKJARBERG 10 HAFNARF.

BL. NR. 2 JÁRN B. ÚTVEGGJA

HAFNARF. 10. FEB. '90

AUBUR ÞÓRA ÁRNADÓTTIR VERKFR.

HÖSKULDUR BJÖRNSSON VERKFR

BJÖRN B. HÖSKULDSSON VERKFR.