



MALSETNING SOKKLA -1.50-

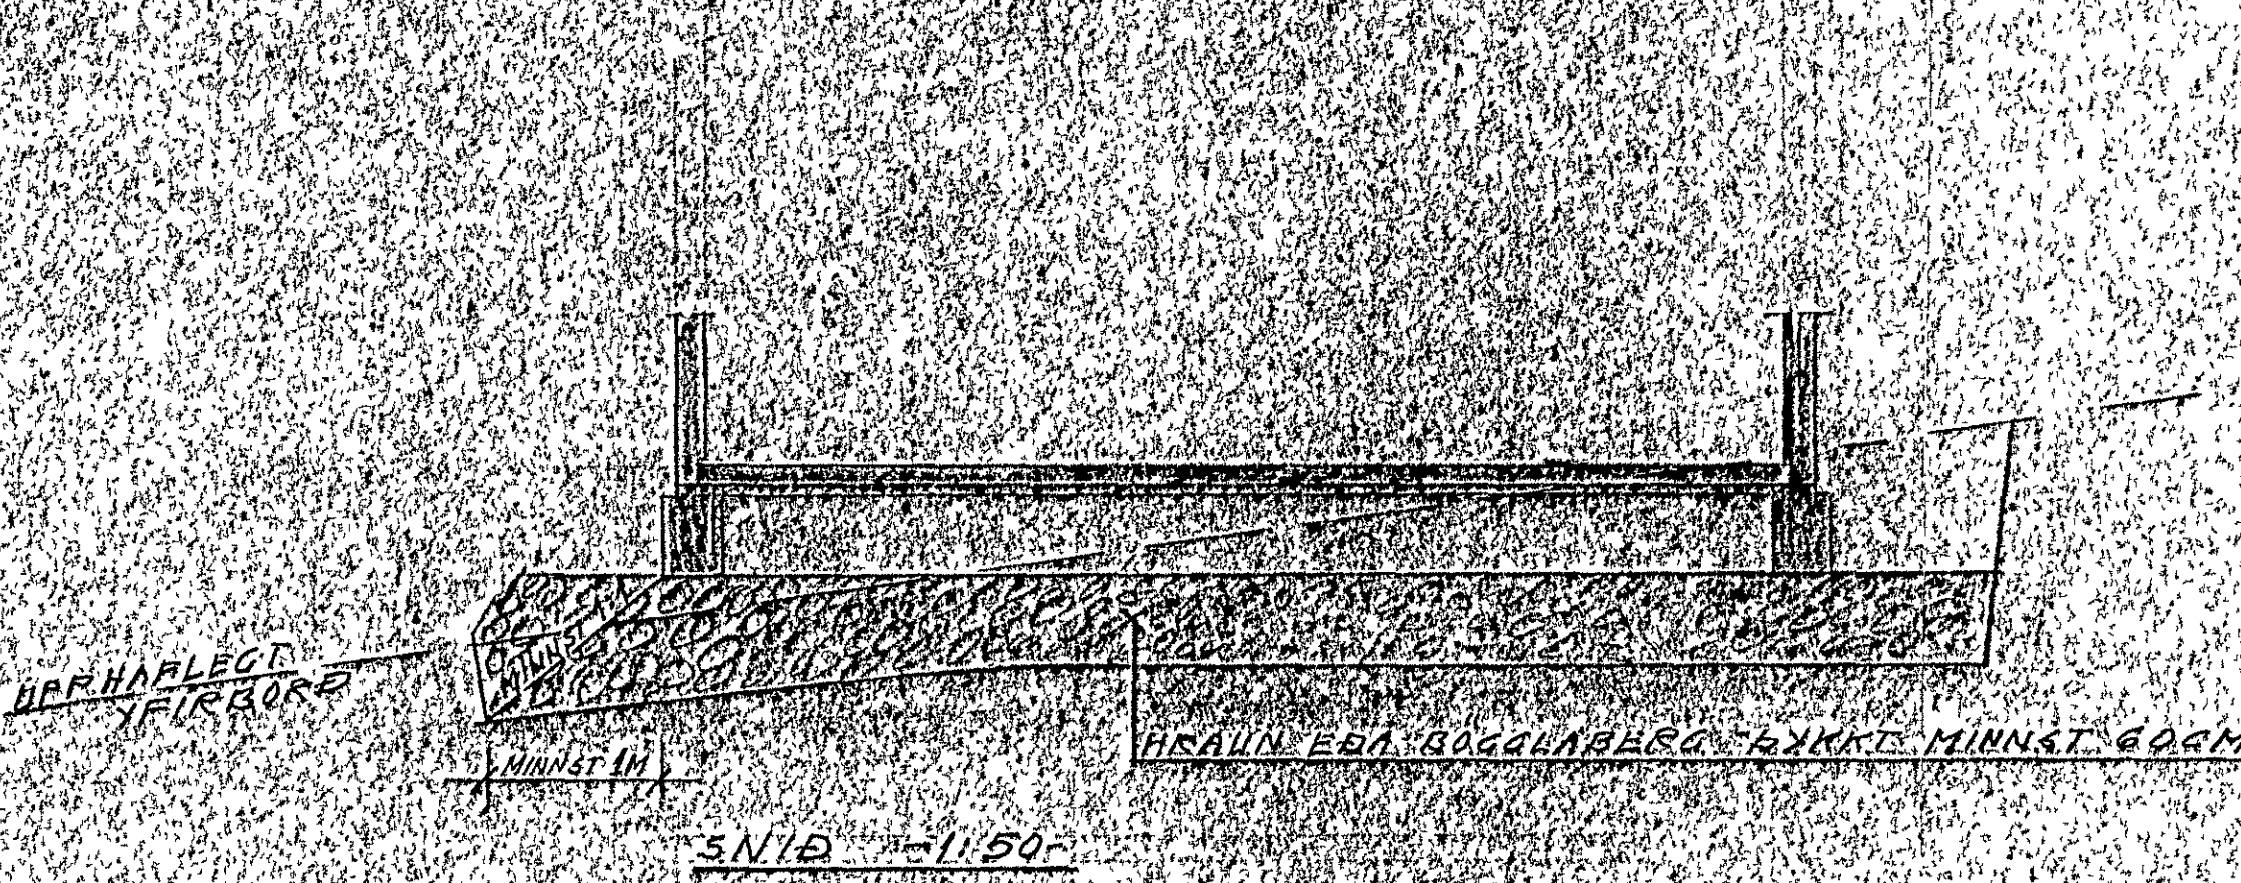

GRAFID SKAL NIÐUR Á RYBBARHEFTI GRUSARLAG, ÞÓ
 MINNST 130 CM NIÐUR FRÆR E. GRUN GÖLFPLÖTU.
 ÞAR OFAN SKAL Fylla MED HRAUN Eða BÖGGLA-
 BERGI ÁKKT MINNST 60 CM. ÞETTA LAG SKAL
 ÞARFA VEL MED HEFILEGA STÖRUM VÁLTARA.
 ÞESS SKAL GÆTTI, AD EKKI FRJÓSI UNDIR HRAUN-
 ERA BÖGGLABERGSLAGINU.
 ALAG GRUNN ER REIKNAD SAMKV. GR 7.1.9. I
 BYGGINGARREGLUGERÐ MEB N=33 T/13

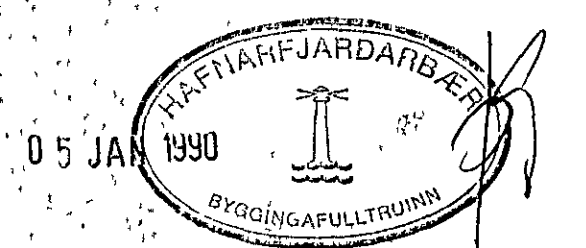

LEKJARBERG 10 HAFNARF

BL NR. 1 UNDIRSTÖBUR
 HAFNARF 1. JAN. 1990

AVOUR ÞÓRA ÁRNADÓTTIR VERKFR.
 HÖSKULDUR BJÖRNSSON VERKFR.
 BJARN B. HÖSKULDSSON VERKFR. *BJA*