


FESTING A SPERRUM -1:10-

BMF BJALKESKO 51x135 HVER
SKOR NEGLIST MED 16 STK 40/40

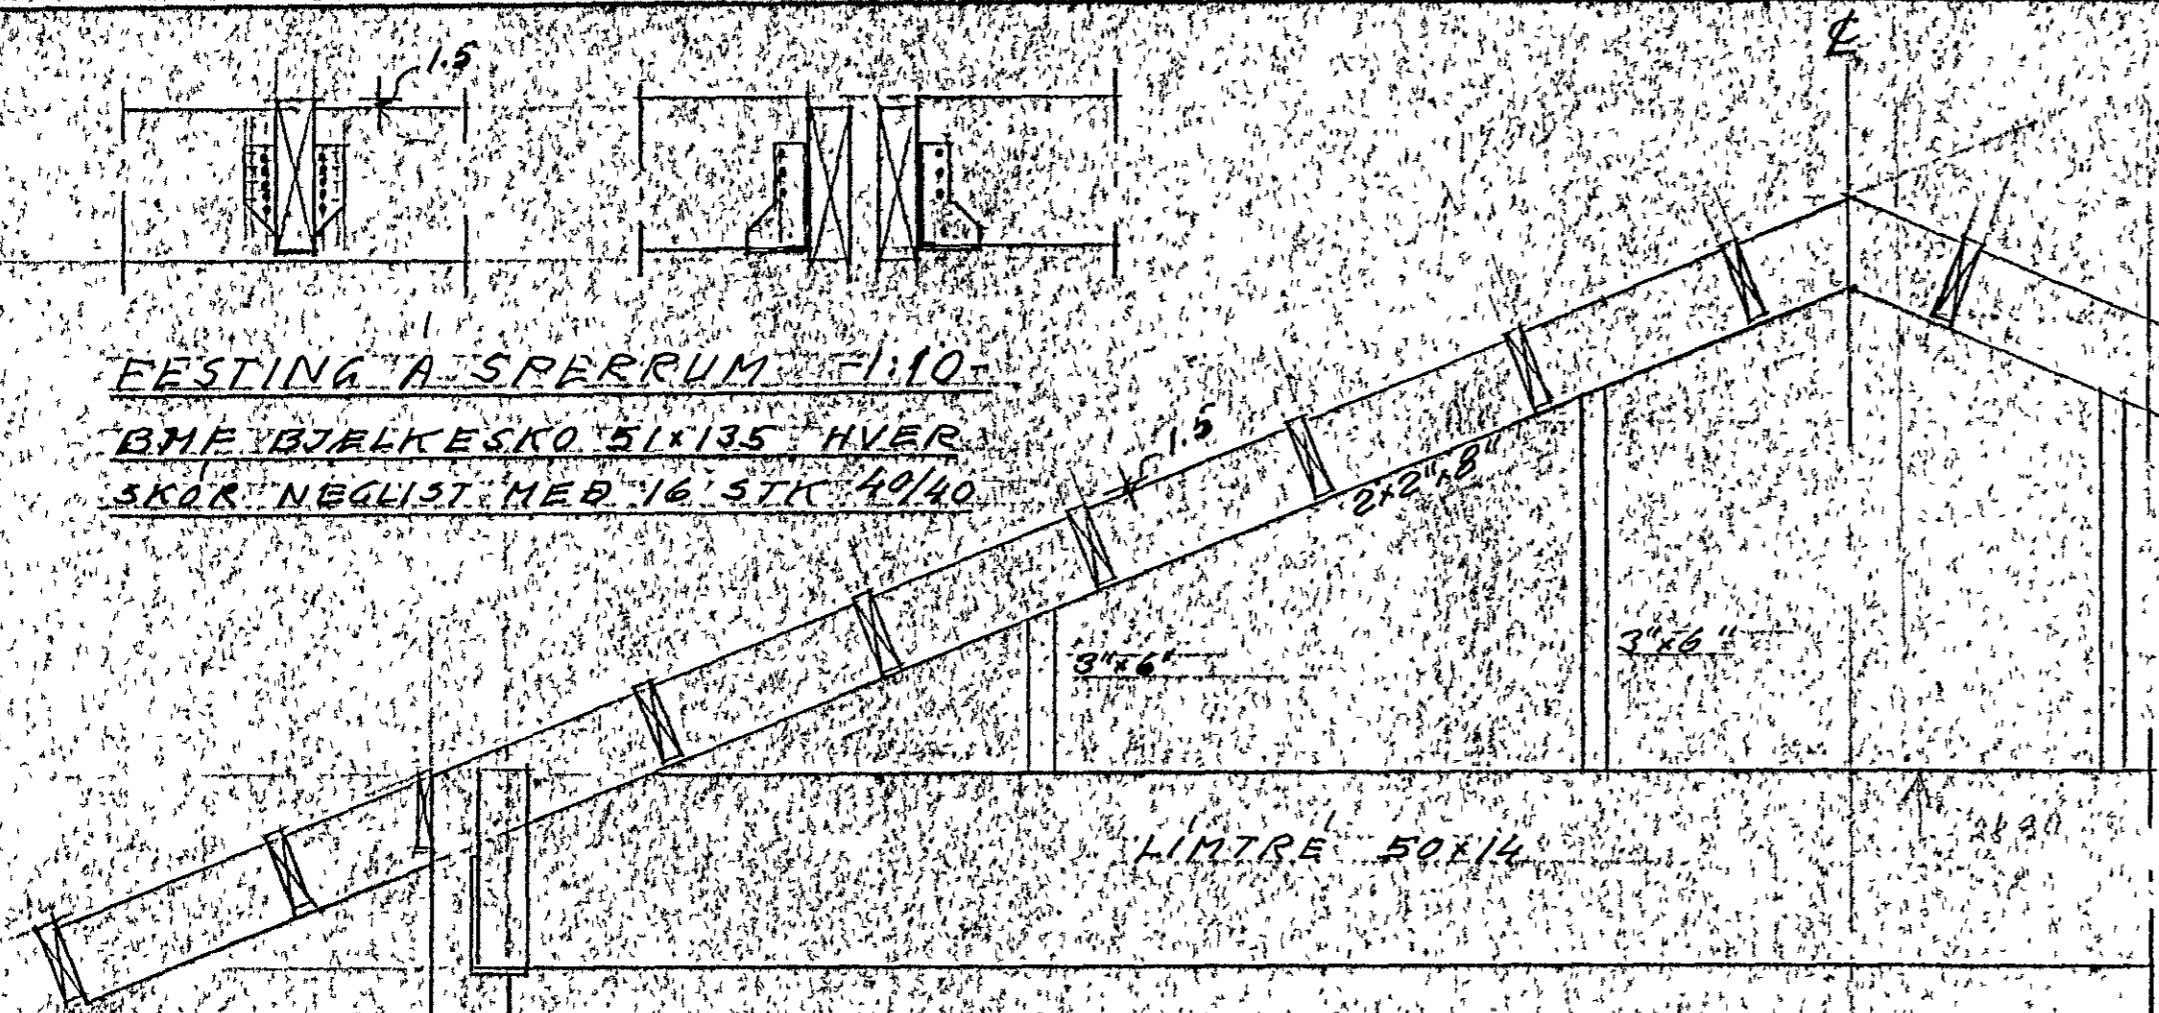

LIMTRE 50x14


SNEIÐING A5 -1:20-

HURAKKERI SÖÐIN
A SKUFFA

INNSTEYPT SKUFFA ÚR SAMAN SÖÐNUM
STÁLPLÖTUM; BOTN 150x150x10 MM;
BAK 150x300x6; HLIÐAR 150x530x6 MM

ENDI LIMTRESBITA -1:10-

LASKI (MILLI SPERRA) ÚR
HEFLAÐRI 2'x8' FIKKT 4CM
LÉNAD 60 CM; NEGLIST
MED 4" NÖGLUM

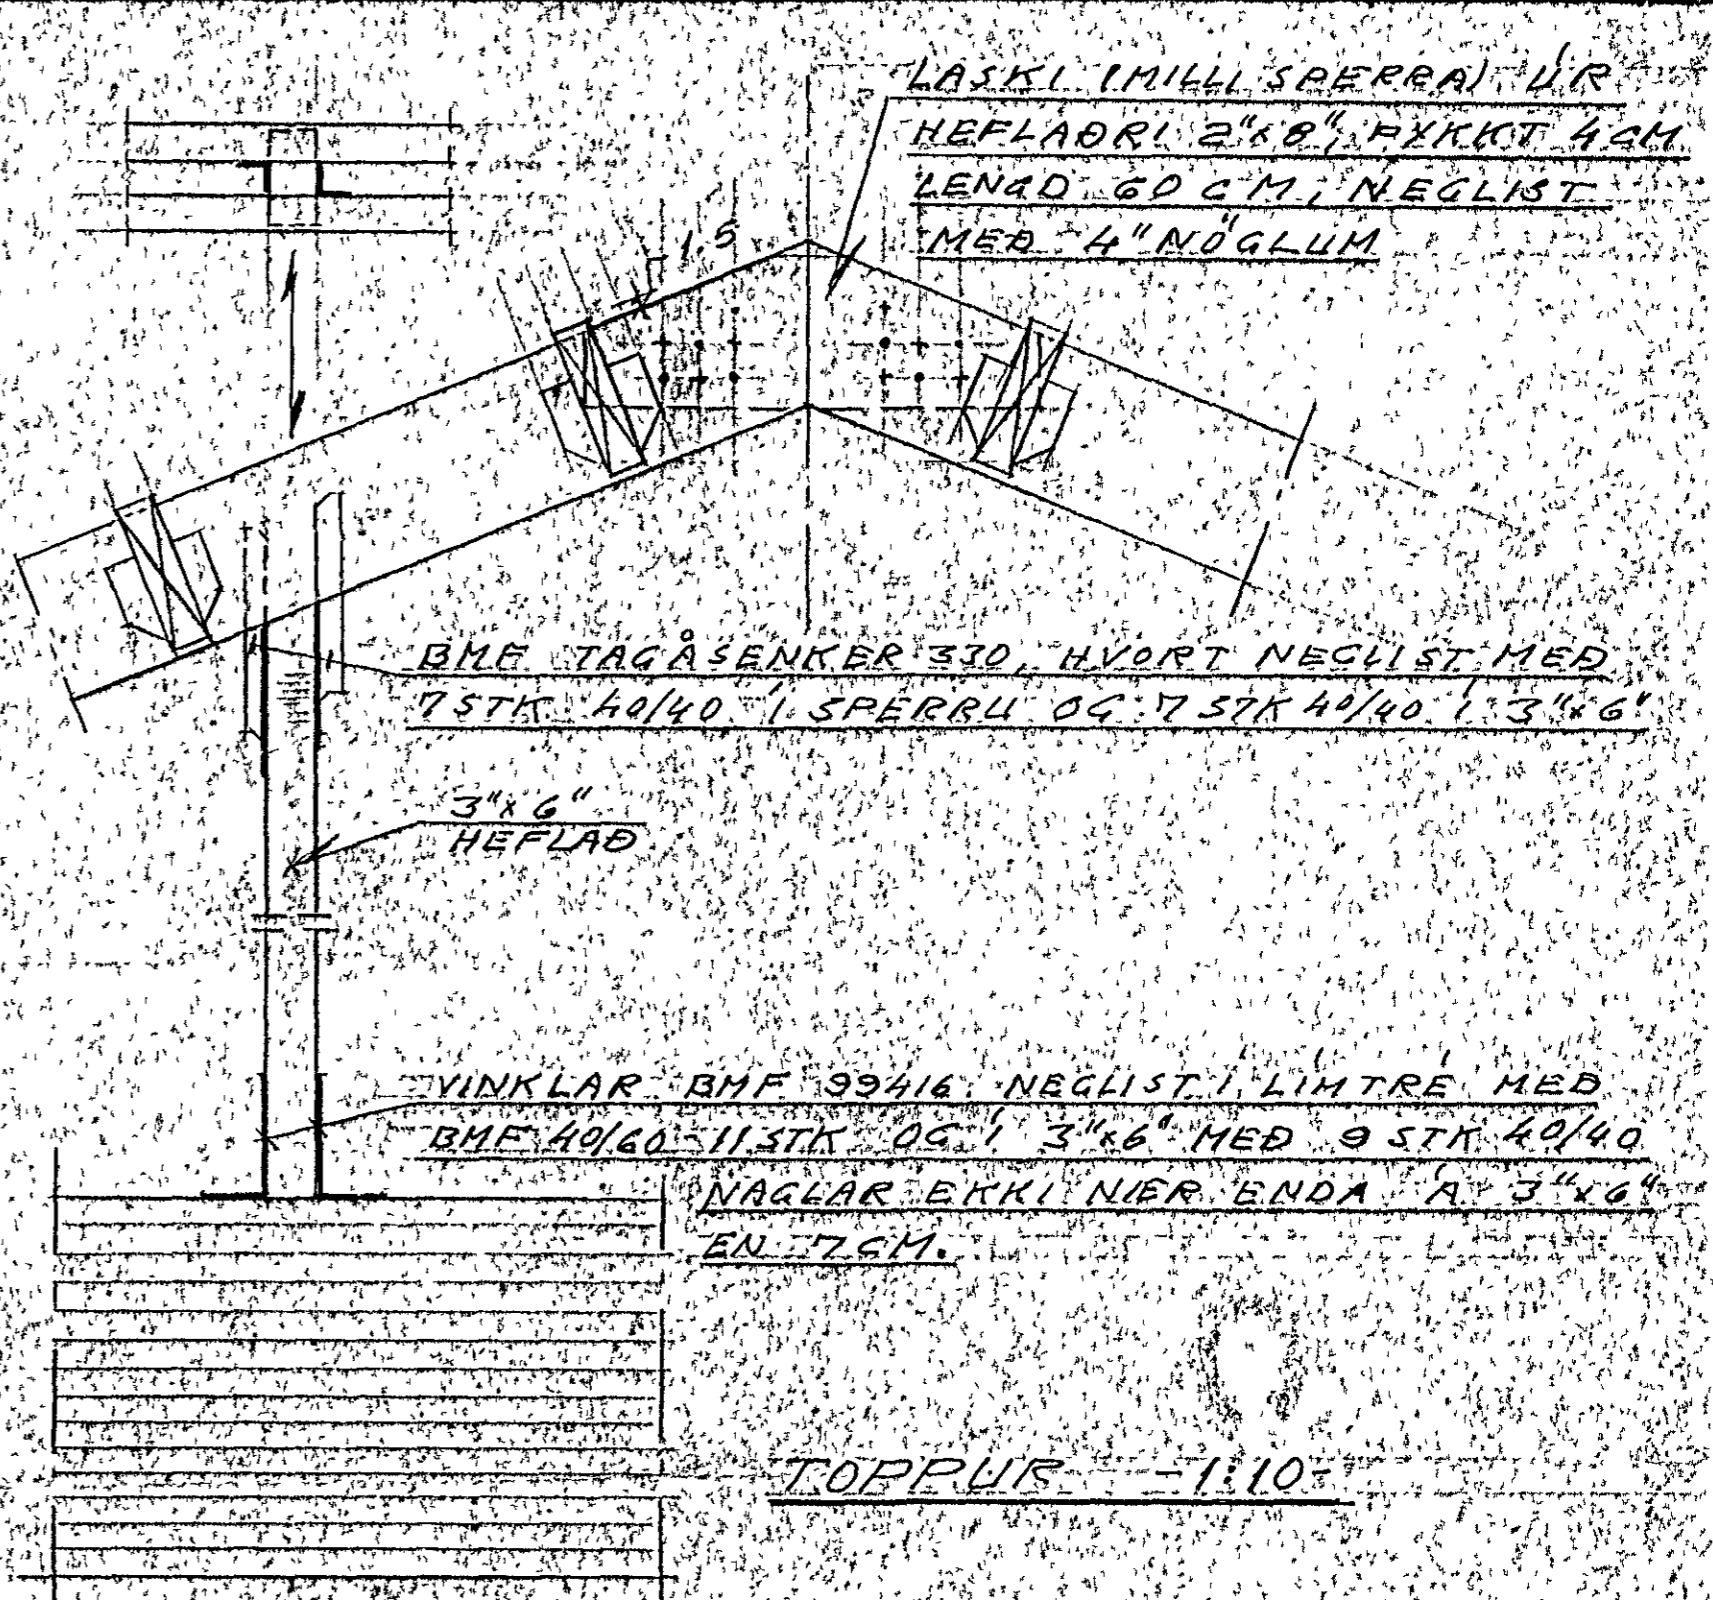


BMF TAGASENKER 330, HVORT NEGLIST MED
7 STK 40/40 Í SPERRU OG 7 STK 40/40 Í 3'x6'

VINKLAR BMF 9946 NEGLIST Í LIMTRE MED
BMF 40/60 11 STK OG 1 3'x6" MED 9 STK 40/40

NAGLAR EKKI NÆR ENDA A 3'x6"
EN 7CM.

TOPPUR -1:10-

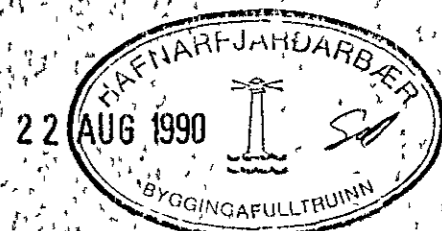

LEKJARBERG 10 HAFNARF.

BL NR. 5 ÞAK-SNEIÐINGAR

HAFNARF.

AUBUR ÞÓRA ÁRNADÓTTIR VERKFR.

HÖSKULDUR BJÖRNSSON VERKFR.

BJÖRN B. HÖSKULDSSON VERKFR.