


C4 - V. RMF VINKILL 105 NEGLING 32A C4

PAKVIÐIR GRUNNMYND -1:50-


PAKSPERRUR 50x200 (2"x8") 1/6 62CM

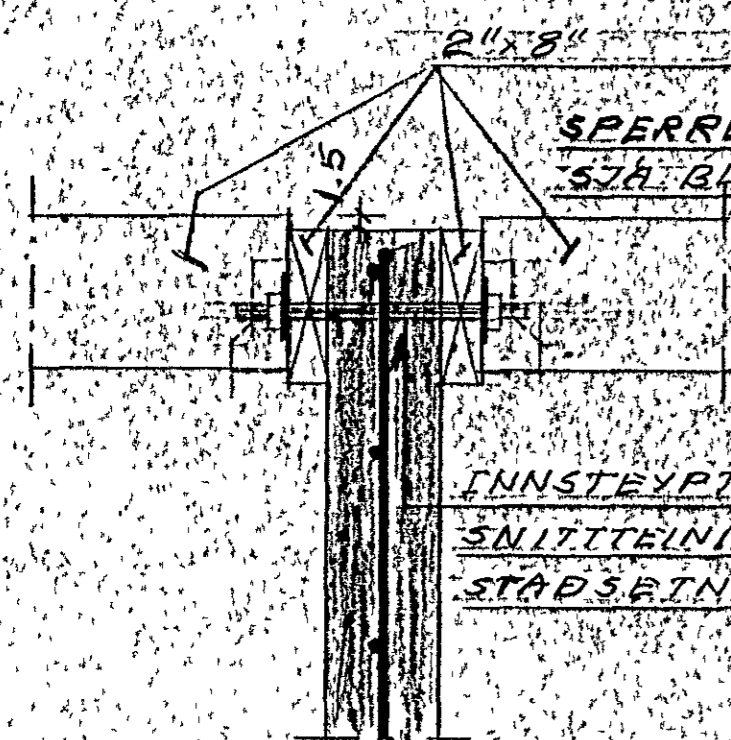


SPERRUEST. MED DMF BJELKESKO 51x35
SJA BLAÐ NR. 5

INNSTEYPTIR GALV
SNITTEINN 185MM
STAPSETN. SJA GRUNN


A4 -1:10-

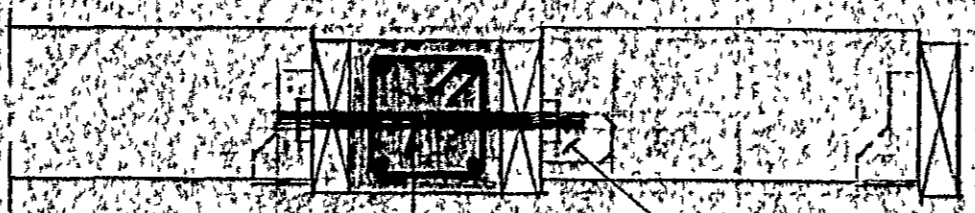

B4 -1:10-

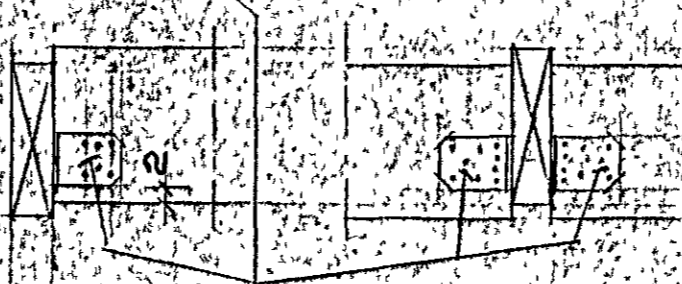


DMF VINKILL 90
NEGLIST MED 40/40

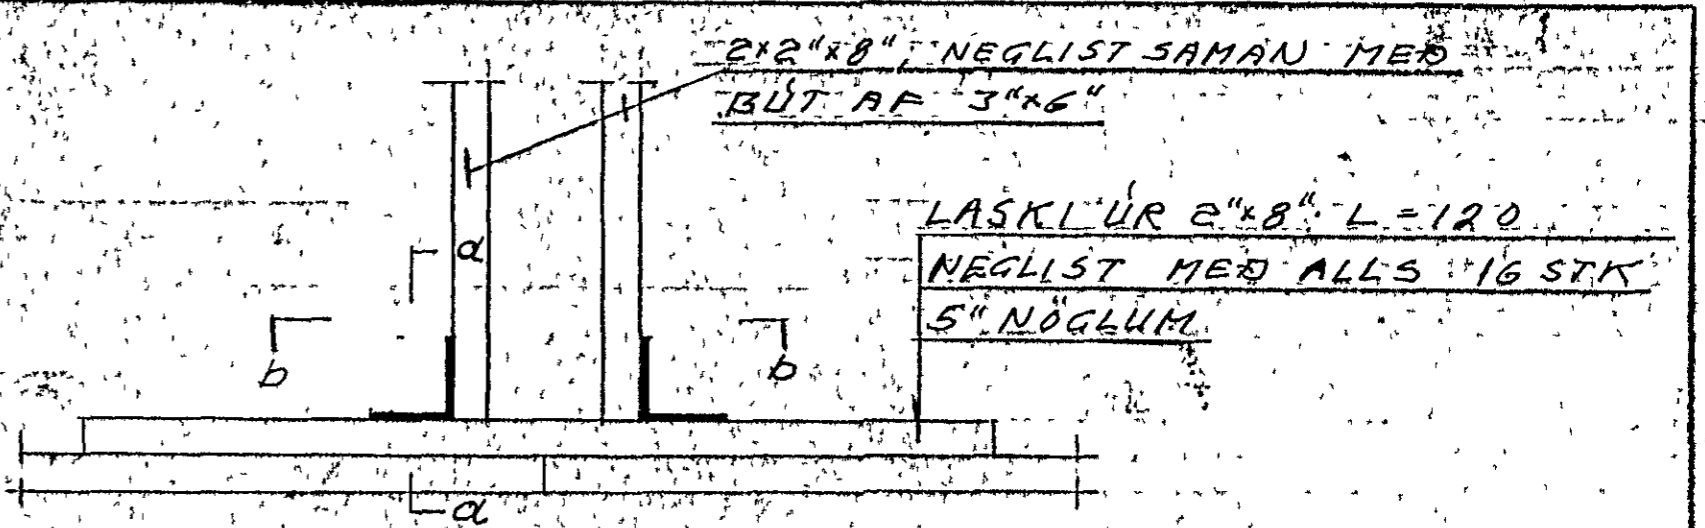


2"x8" NEGLIST SAMAN MED
BUT AF 3"x6"
LASKI UR 2"x8" L=120
NEGLIST MED ALLS 16 STK
5" NOGLUM.

DEILI C4 -1:10-

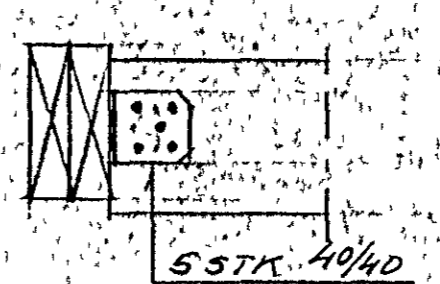


a-a -1:10-

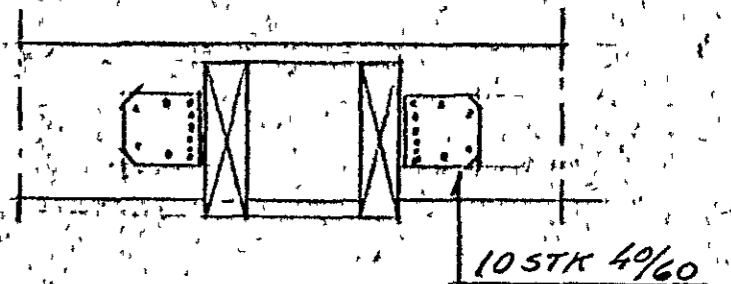

b-b -1:10-

PAKLEÐNING VERÐUR UR RAKAPOLNUM, ELDTREGUM
SPONAPLOTUR, 22MM, NEGLIST MED 3" NOGLUM
MED MEST 10CM BIL. A HORNUM A 125x125 M
SVÆÐI SKAL ÞÓ NOTA 4" NAGLA, SAMSKYXTUM,
A PLOTUM SKAL DREIFA OFAN, A KLEÐNINGU
SKAL NEGLA VINDPAPPA, T.D. VAFLEK,
PAKJARN SKAL NEGLA 1. AÐRA HVERJA
BARU 1/6 60CM A KONTUM ÞÓ HELMINGT,
BETTAR. PAKSALUM SKAL HNYKKJA.
LOFTRESTING PAKS ER MIÐUD VÍÐ 1500MM² PR
M² PAKI. LOFTRESTING ER EFTIR ENDILÖNGU.
PAKINU OG MEST MED ÞVI AÐ VEGGIR ERU
STEYPTIR 1.5CM LEGRA EN EFRI BR. SPERRA
PAKID ER EINANGRAD MED STEINULL.
BILSKURSDIÐ SKAL KLEÐA AÐ NEÐAN MED
RAKAPOLNUM, ELDTREGUM SPONAPLOTUM.

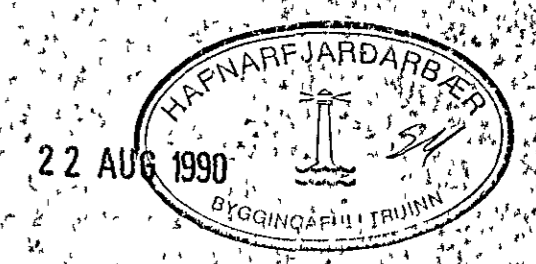

LEKJARBERG 10 HAFNARF.
BL NR. 4 PAK
HAFNARF.
AUDUR EÐRA ARNADÓTTIR VERKFR
HÖSKULDUR BJÖRNSSON VERKFR
BJÖRN B. HÖSKULDSSON VERKFR