



FESTING A SPERRUM -1:10-  
 BMF BJELKESKO 51x135 HVER  
 SKOR NEGLIST MED 16 STK 40/40

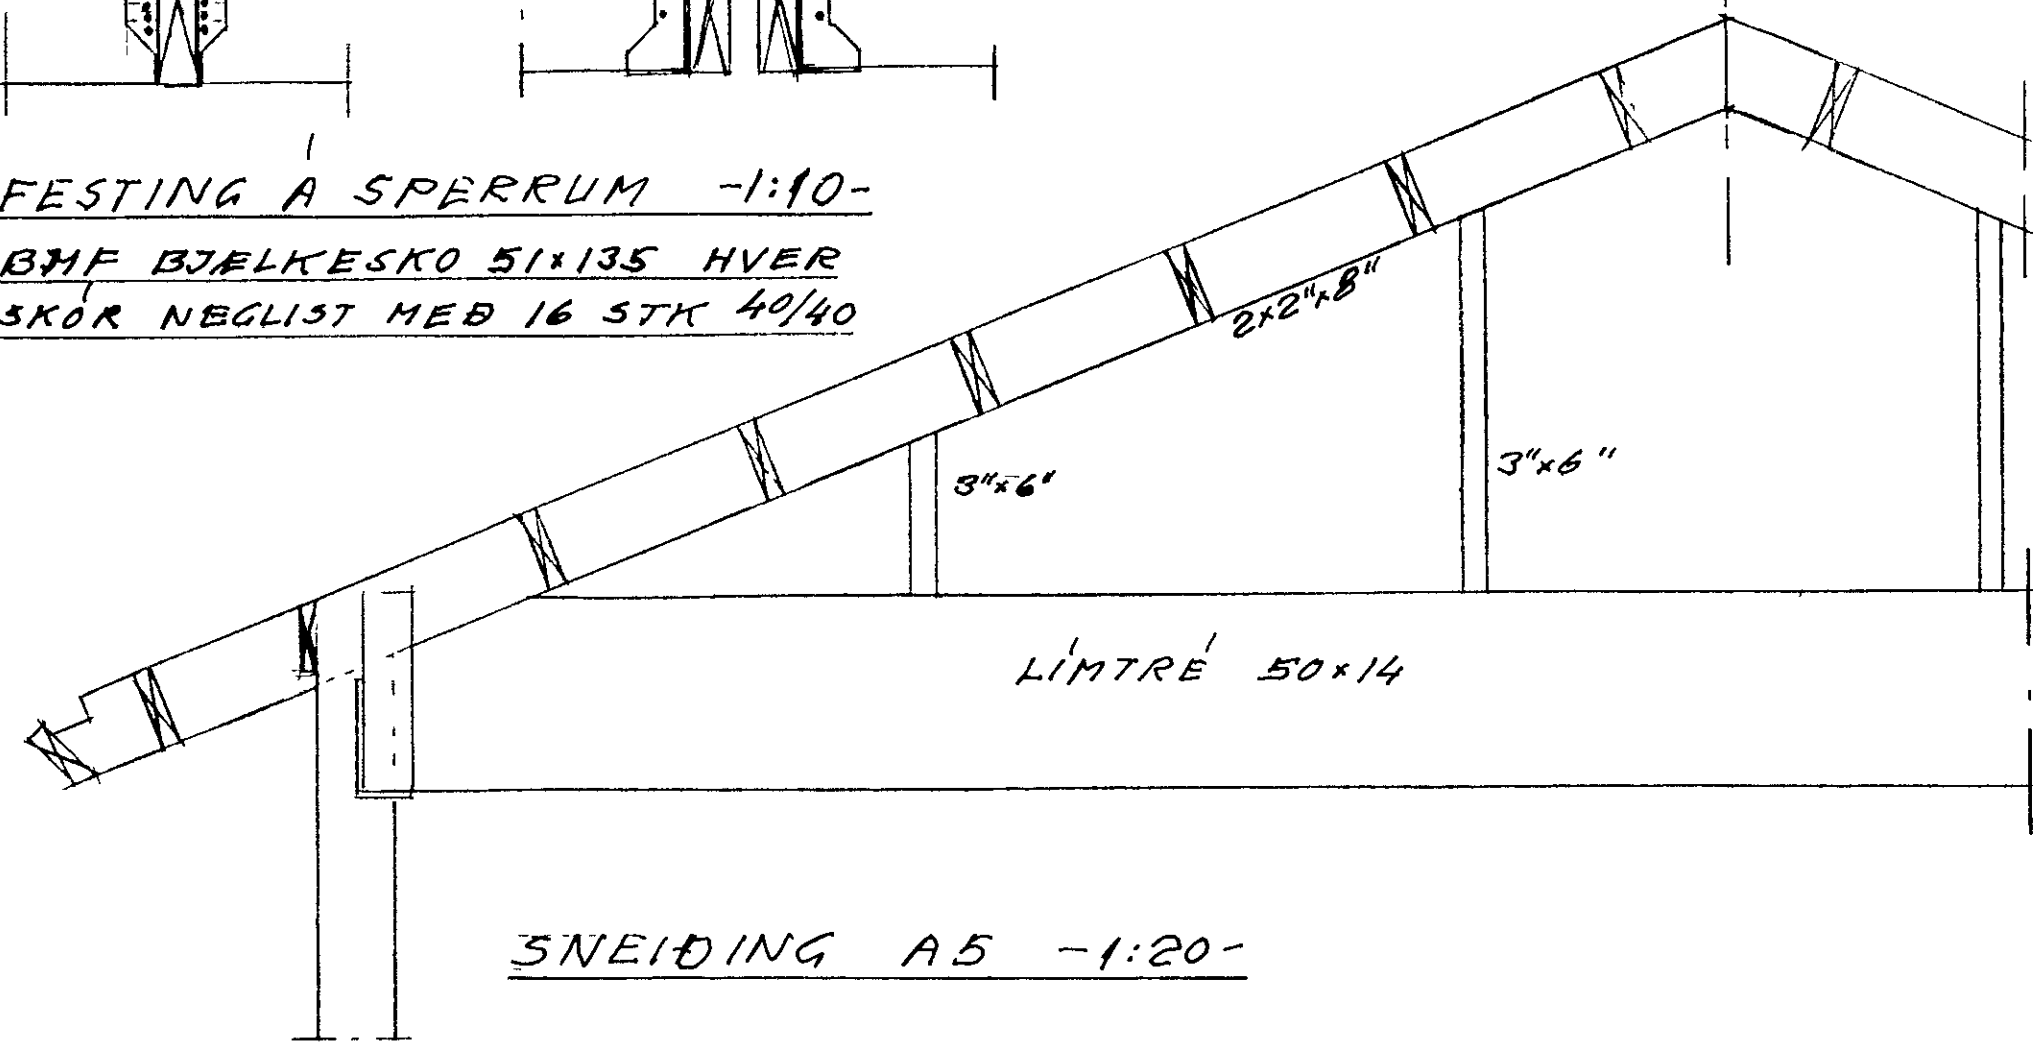


SNEIDING A5 -1:20-

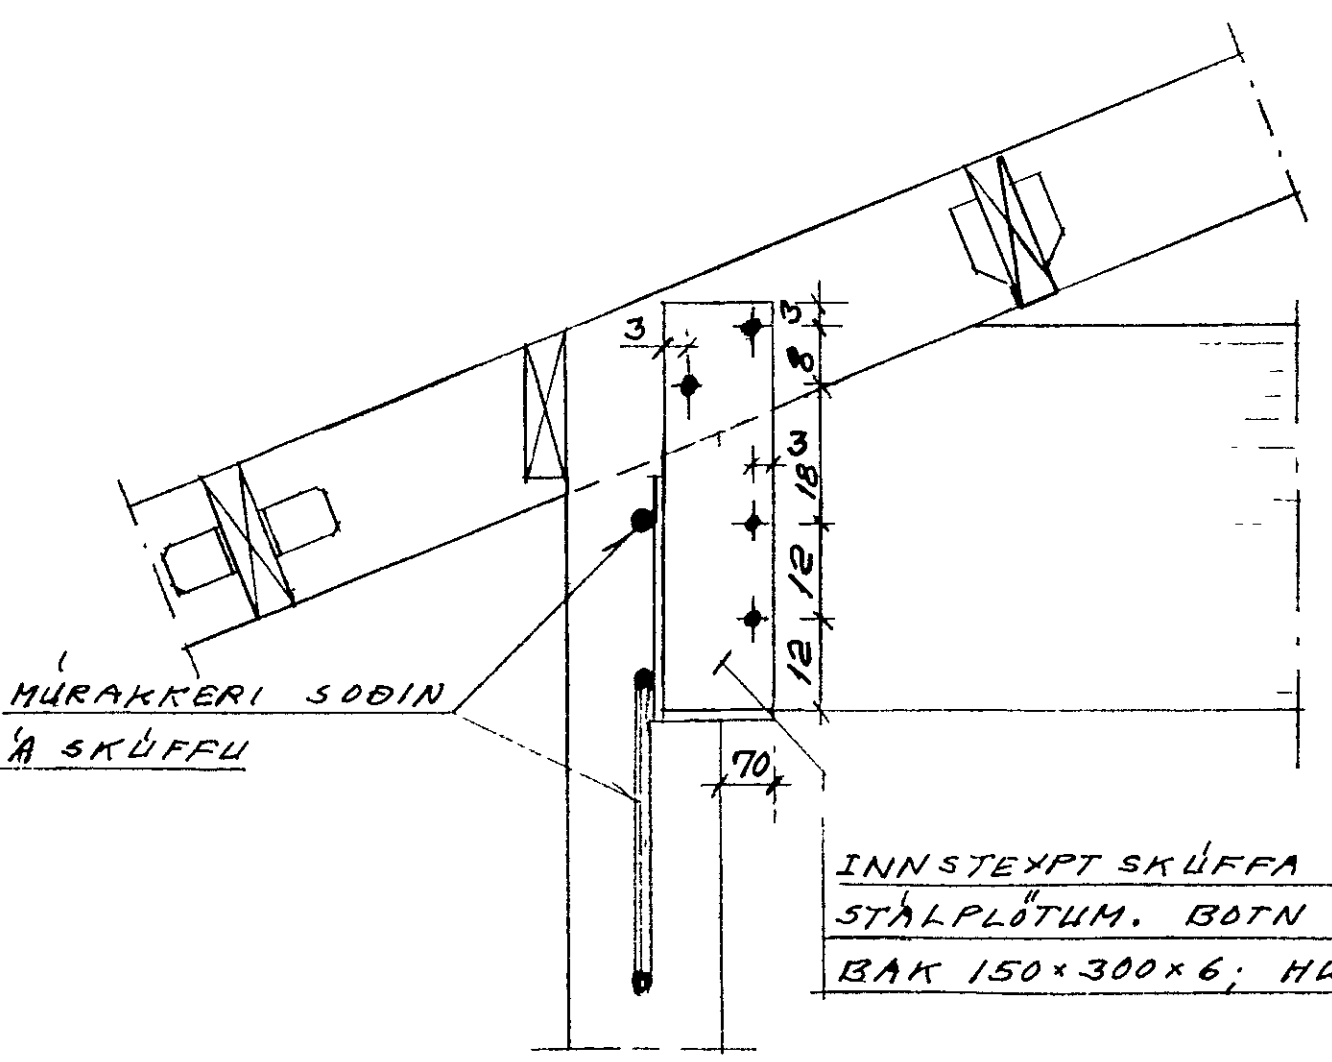

INNSTEYPT SKÚFFA ÚR SAMAN SÖÐNUM  
 STÁLPLÖTUM. BOTN 150x150x10 MM,  
 BAK 150x300x6; HLIÐAR 150x530x6 MM.

ENDI LÍMTRÉSBITA -1:10-

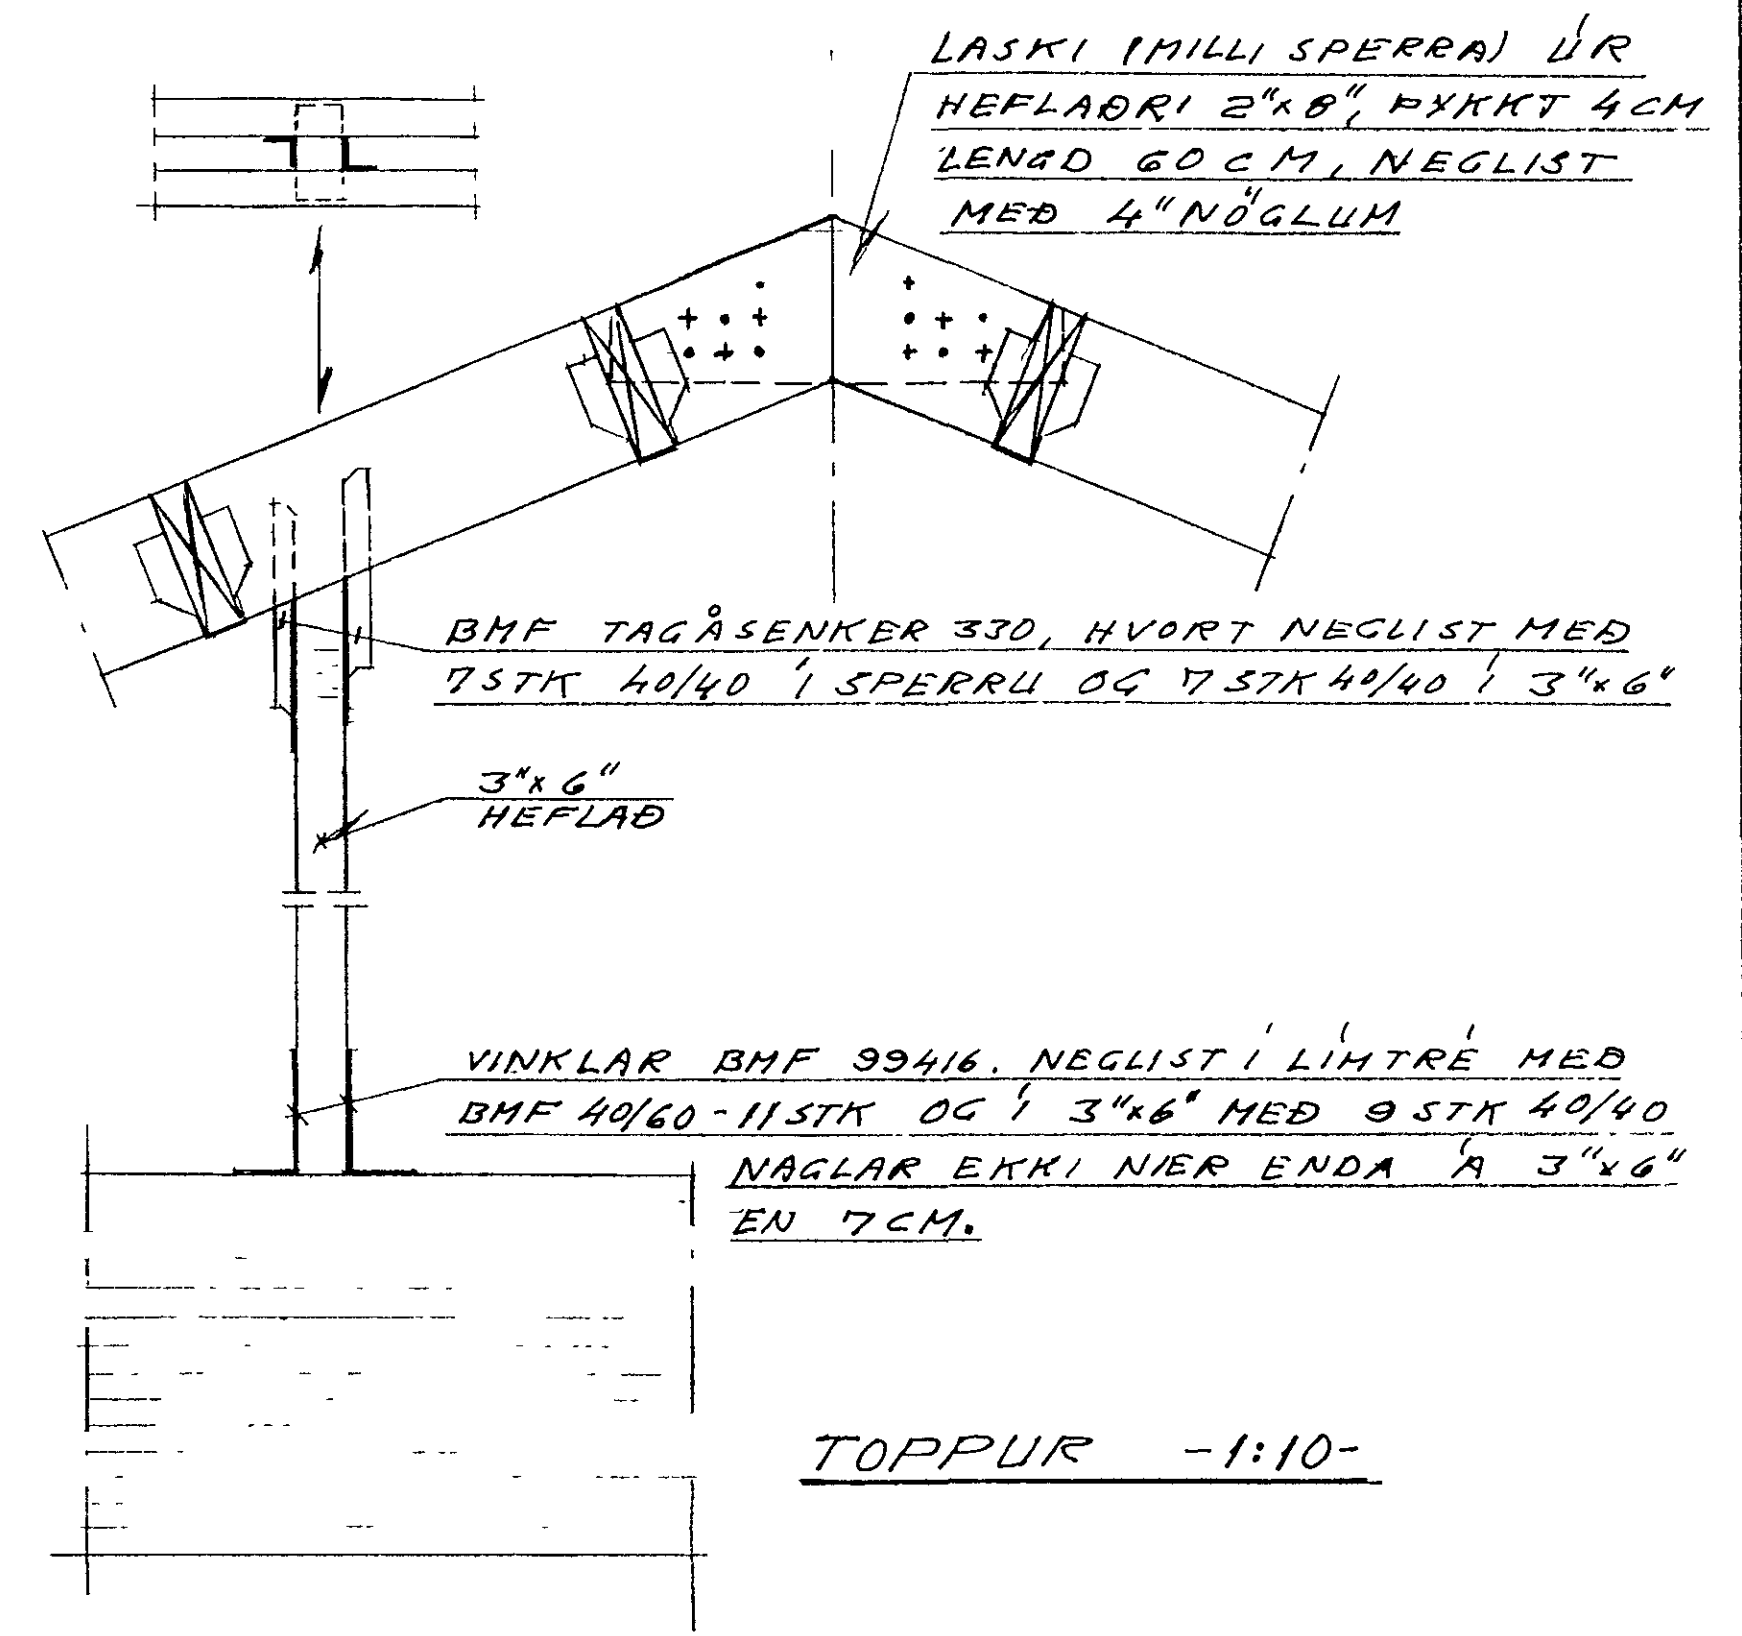


LASKI (MILLI SPERRA) ÚR  
 HEFLAÐRI 2"x8", ÞYKKT 4CM  
 LENGD 60CM, NEGLIST  
 MED 4" NÖGLUM.

BMF TAGÁSENKER 330, HVORT NEGLIST MED  
 7STK 40/40 Í SPERRU OG 7STK 40/40 Í 3"x6"

VINKLAR BMF 99416, NEGLIST Í LÍMTRÉ MED  
 BMF 40/60 - 11STK OG Í 3"x6" MED 9STK 40/40  
 NAGLAR EKKI NER ENDA A 3"x6"  
 EN 7CM.

TOPPUR -1:10-

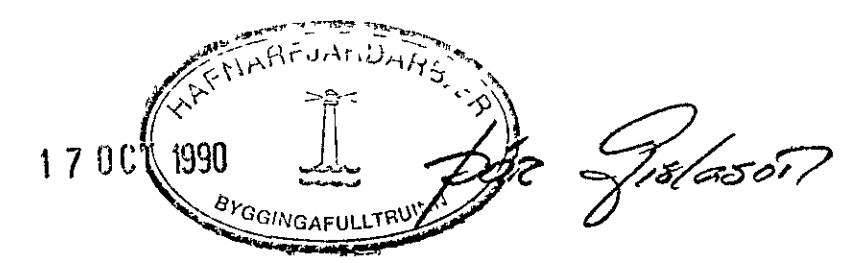

LEKJARBERG 10 HAFNARF.  
 BL NR. 5 ÞAK - SNEIÐINGAR  
 HAFNARF. OKT. '90  
 AÐUR ÞÓRA ÁRNADÓTTIR VERKFR.  
 HÖSKULDUR BJÖRNSSON VERKFR.  
 BJÖRN B. HÖSKULDSSON VERKFR.