



V = BMF VINKILL 90, NEGLING SJÁ SÉRMYND

ÞAKVIÐIR - GRUNNMYND -1:50-

ÞAKSPERRUR 50x200 (2"x8") 1/2 60CM

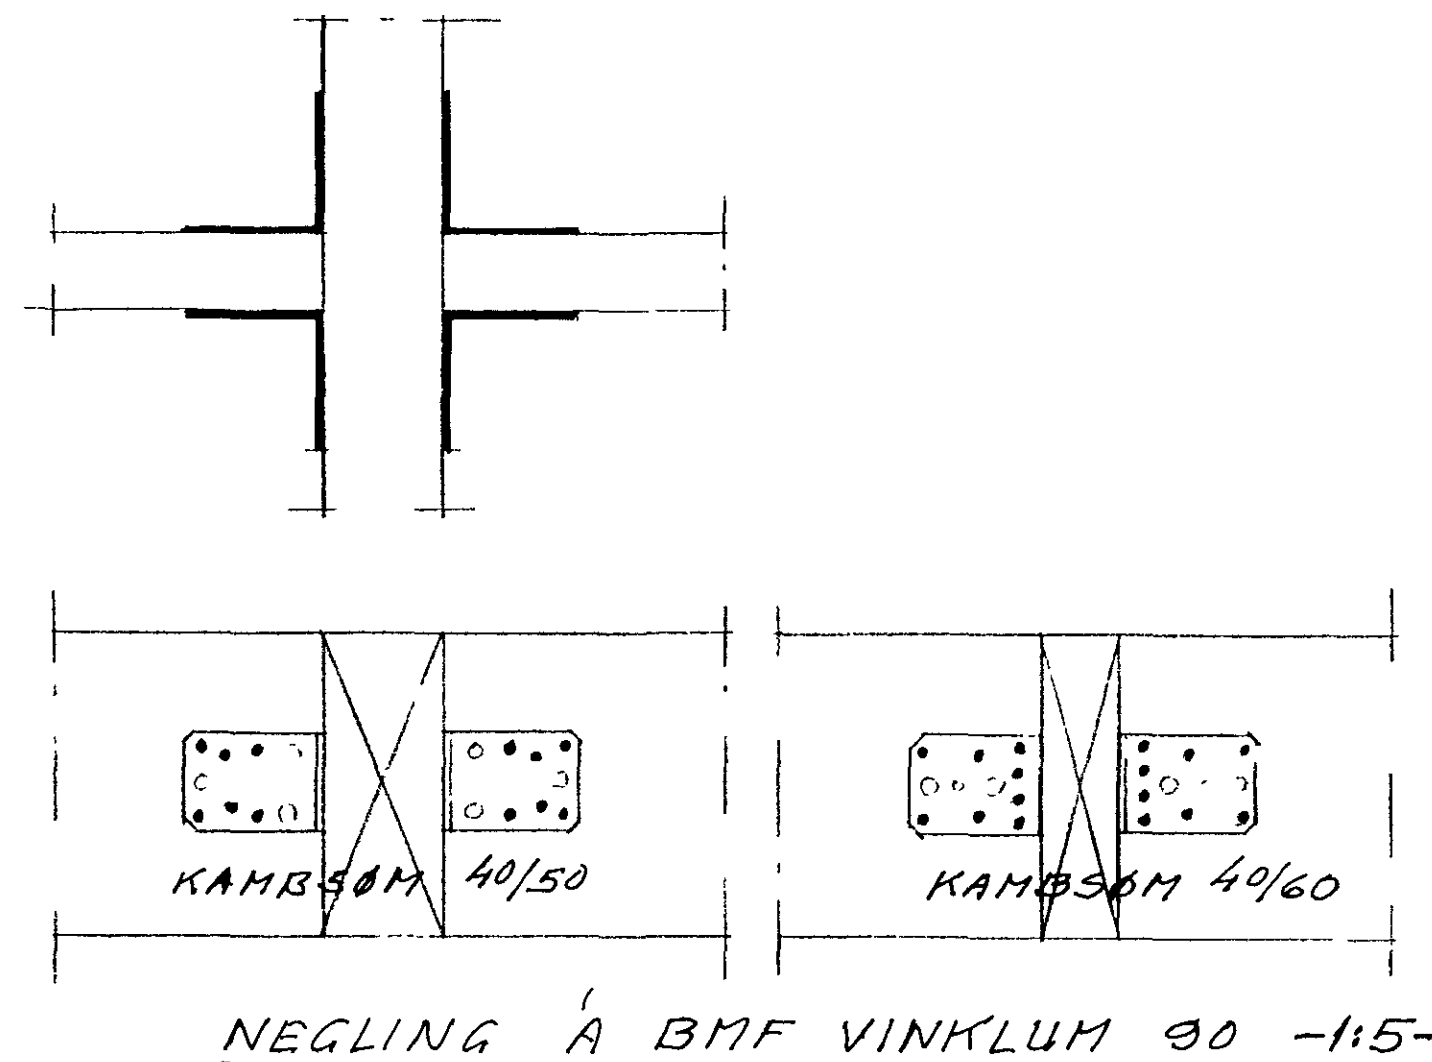


ÞVERT OFANÁ SPERRUR SKAL NEGLA 1"x6" BORD
 1/2 MEST 60CM. HVERT BORD NEGLIST Í HVERJA SPERRU
 MEÐ 3STK 3" NÖGLUM EN 4STK Í XSTU SPERRUR
 SAMSKEXTI XFIR SPERRUM OG SKAL DREIFA ÞEIH
 ÞAR OFANÁ SKAL NEGLA 1"x6" OG SKAL VERA 1CM
 MILLI BORDA HVERT BORD NEGLIST Í HVERT NEÐRA
 BORD MEÐ 3 STK 3" NÖGLUM HNYKKJA SKAL NAGLA
 ÞEIRRA BORDA, SEM ÞAKJÄRN ER NEGLT
 ÞAR OFANÁ VINDPAPPI, V'D VAFLEX ÞAKJÄRN
 SKAL NEGLA Í AÐRA HVERJA BÖRU 1/2 60CM
 Á KÖNTUM ÞÓ HELMINGI ÞÉTTAR
 ÞAKSAUM SKAL HNYKKJA.

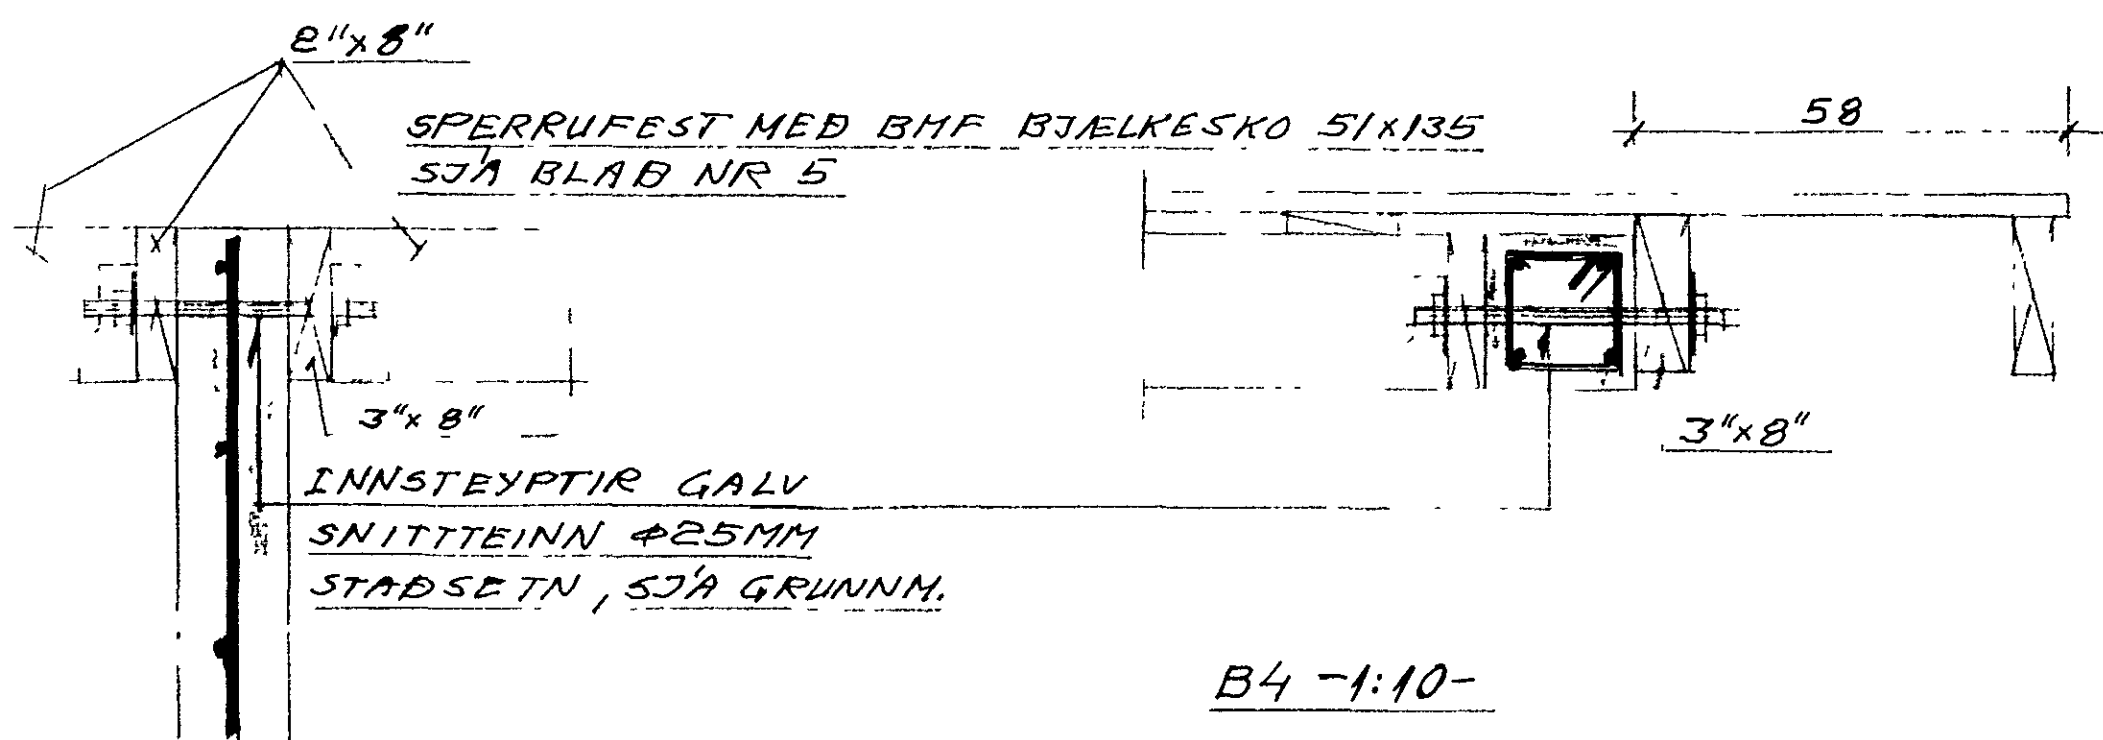

A4 -1:10-

B4 -1:10-

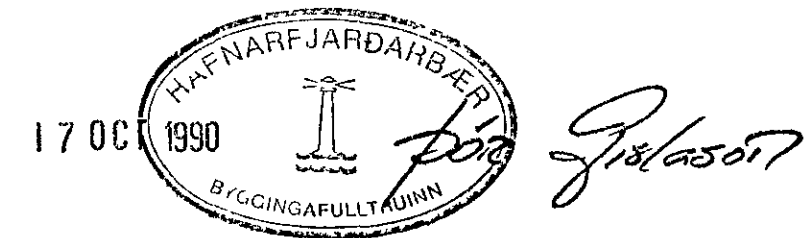

LEKJARBERG 10 HAFNARF.

BL. NR. 4 ÞAK

HAFNARF. 29 SEP 1990

ÁUDUR FÓRA ÁRNADÓTTIR VERKFR.

HÖSKULDUR BJÖRNSSON VERKFR.

BJÖRN B HÖSKULDSSON VERKFR.