


SNEIÐING G-G mkv 1:20

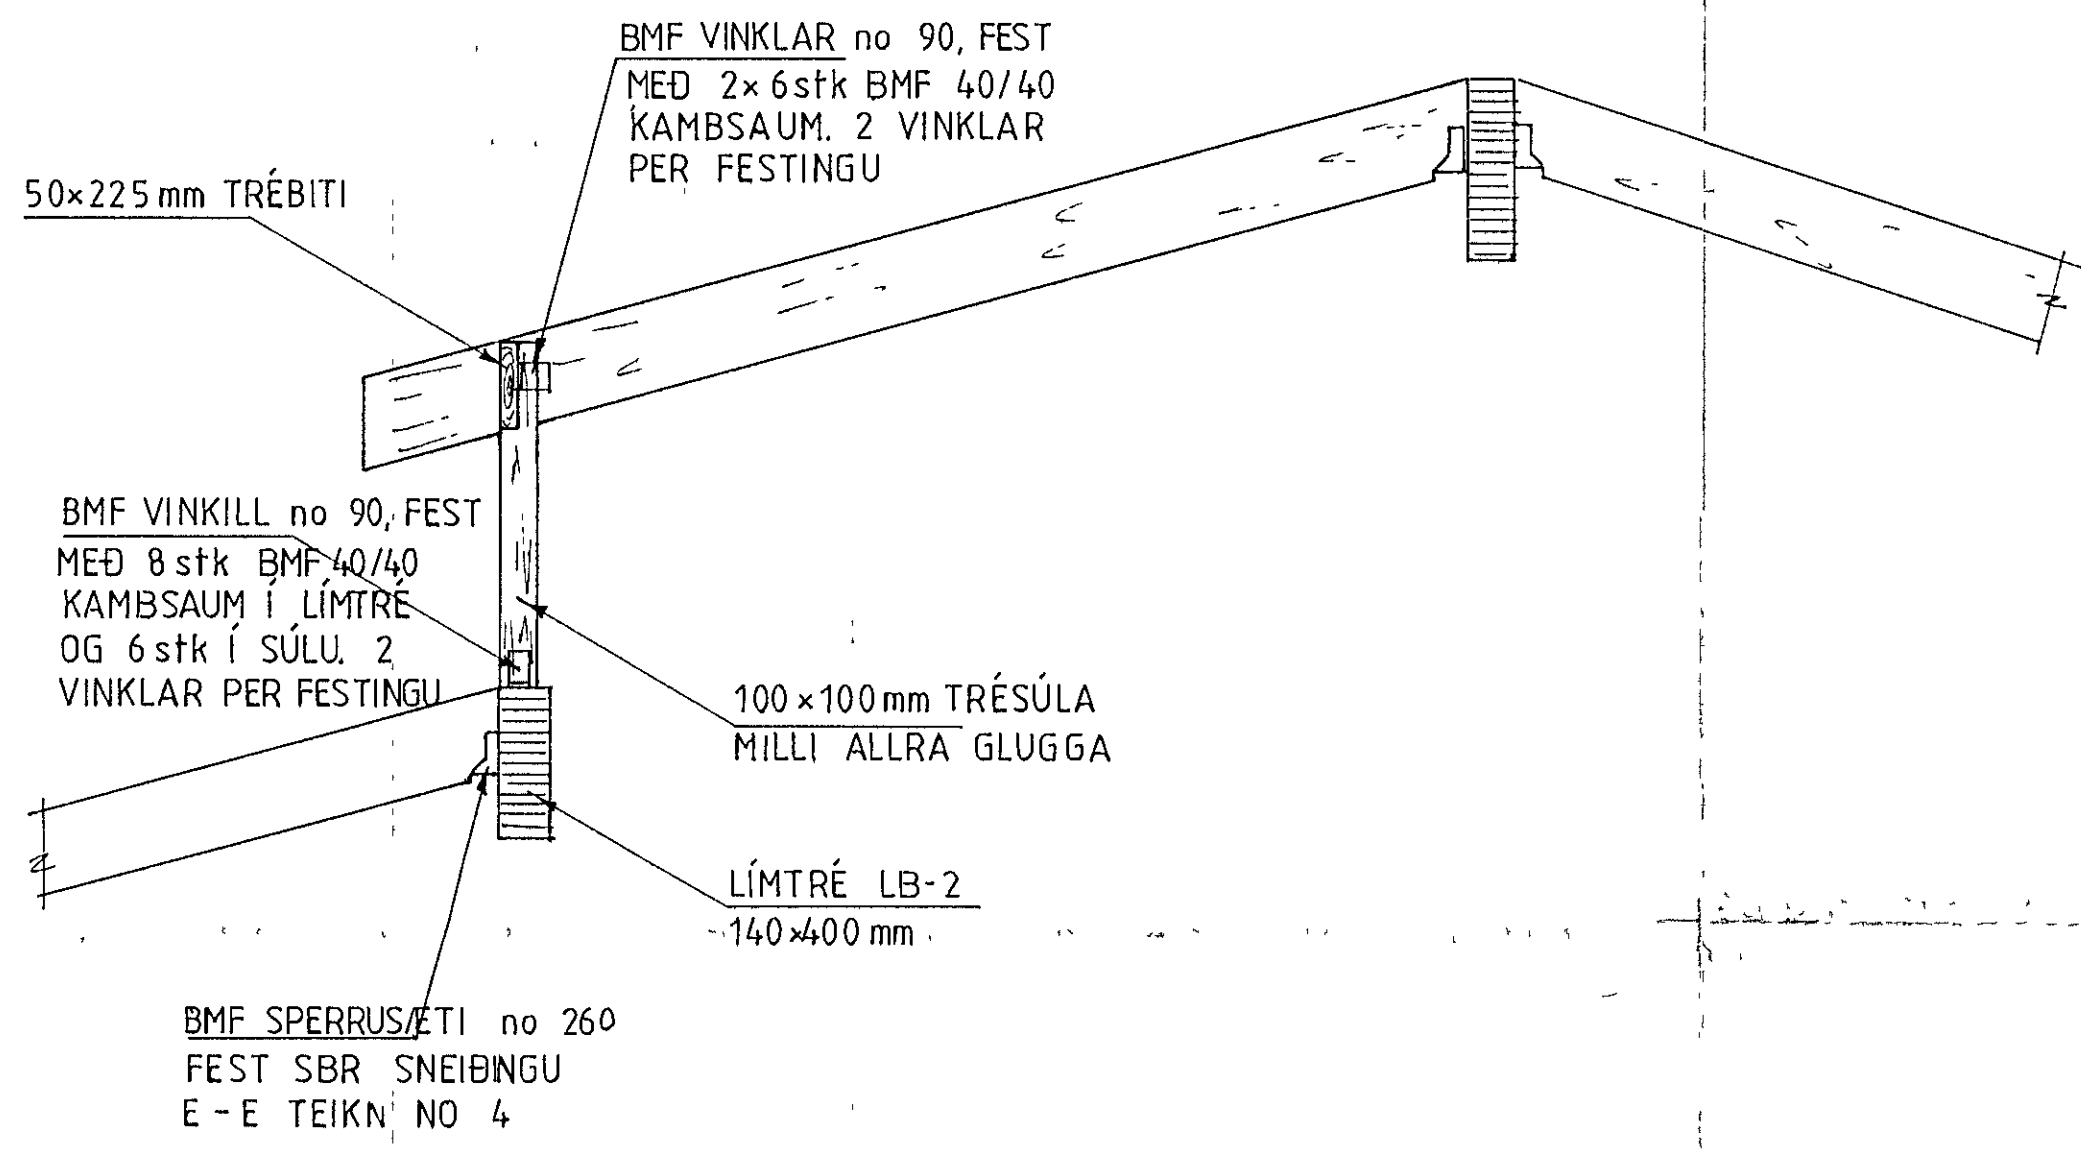

30 OCT 1989

HAFNARFIRÐARBA  
BYGGINGAFULLTRUINN

VERKFRÆÐISTOFAN  
**möndull**

SVEINBJORN JÓNSSON  
Byggingaverkfræðingur FVFI  
Pósthólf 1475, 121 Reykjavík  
Sími 11535, Nnn 6594-4227

LÆKJARBERG 12, HAFNARFIRÐI

BURÐARVIRKI - ÞAKVIRKI  
SNEIÐINGAR 8901-6

REIKN 37	TEIKN 37	SAMÞYKKT
YFIRFARID	DAGS Sept 89	Sveinbjorn Jónsson