




SNEIÐING B-B mkv 1:20
STEYPTIR STYRKARVEGGIR MERKT

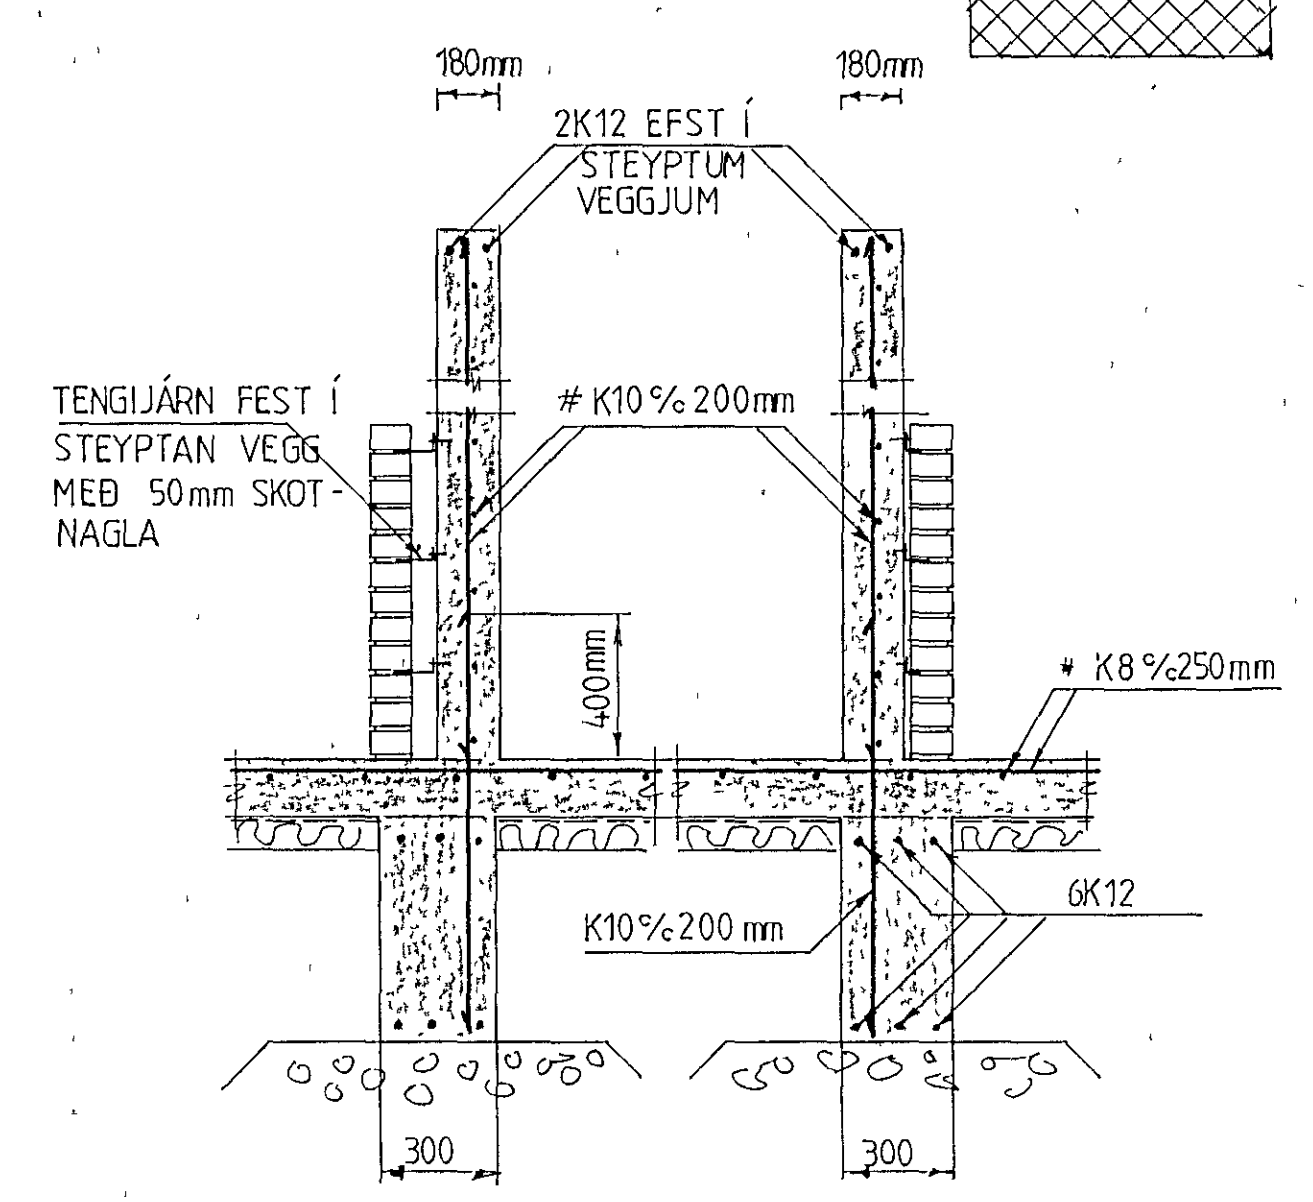

SNEIÐING C-C mkv 1:20

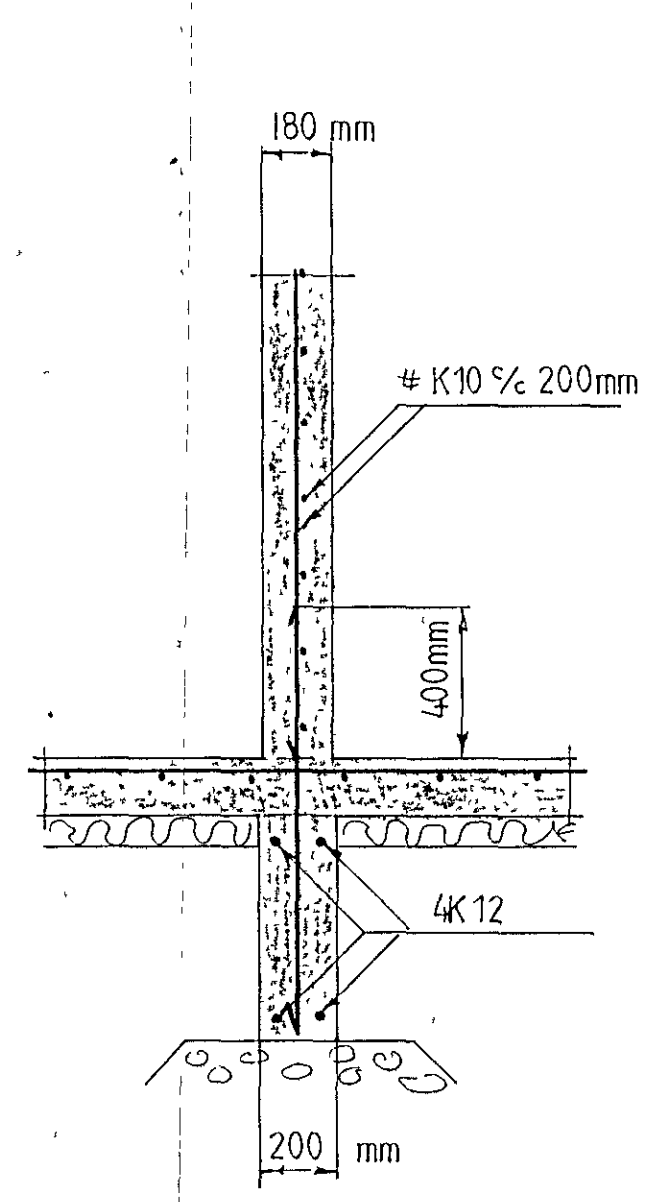

SNEIÐING D-D mkv 1:20

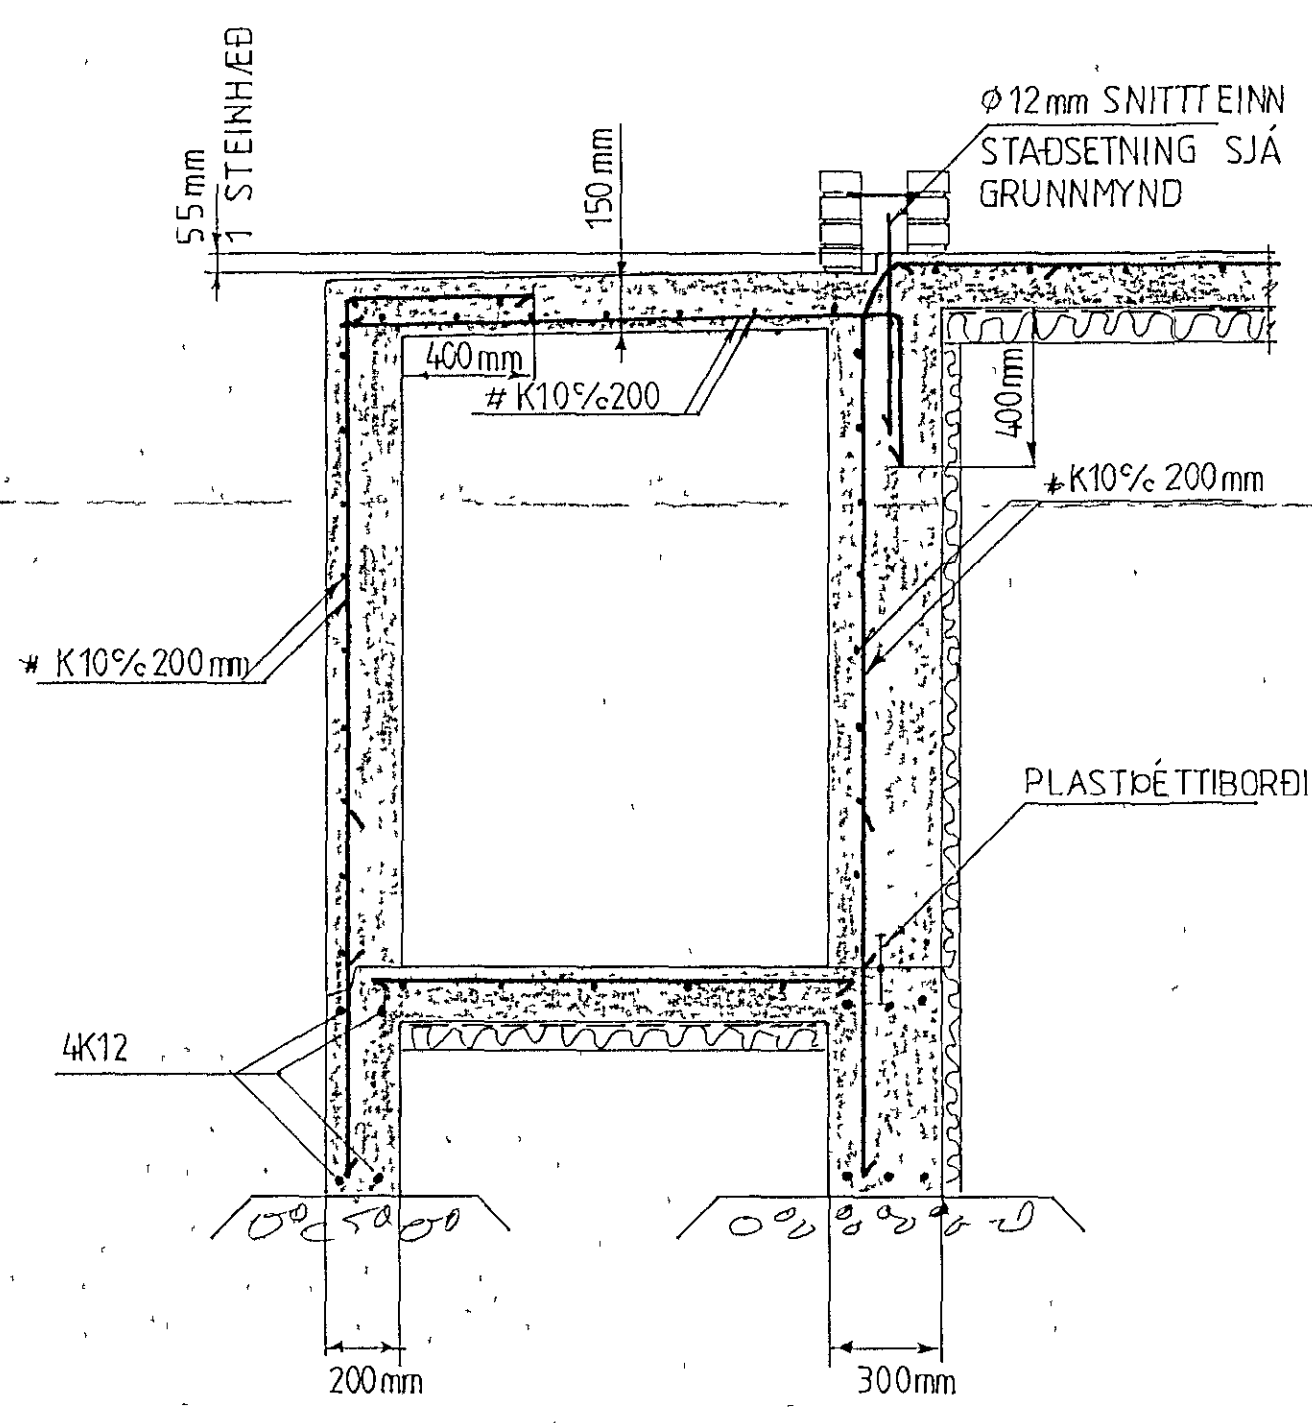

SKÝRINGAR


FRÁGANGUR JÁRNA:

SKEYTILENGD SÉ 40xØVERMÁL JÁRNA Í STAÐ ÞESS AÐ BEYJA AÐALJÁRN Í HORNUM KOMI VINKLAR AÐ LENGD 2xSKEYTILENGD

EFNI OG EFNISGÆÐI:

STEYPUSTYRKARSTÁL SÉ KAMBSTÁL KS 42
 STEINSTEYPA SÉ S250, SIGMÁL-4 · 8 cm, LOFT-5 · 6 %
 SJA ENNFREMUR ISLENZKAN STAÐAL IST 10
 TÁKNAR ENDA Á ÖKROKBEYGDU JÁRNI
 #K10%200 MERKIR AÐ 10mm KAMBSTÁL LEGGIST MEÐ 200 mm MILLIBILI
 #K8%250 MERKIR HÆÐ Á FULLFRÁGANGINNI PLOTU
 FYLLING UNDIR SOKKLA SÉ HREIN GRÓF MÖL SETT Í MEST 400 mm LÖGUM OG ÞJOPPUG VIÐ VÖKVUN MEÐ TITRARA LAGÞYKKT R/ØST AF ST/ERÐ TITRARA MESTA ALAG Á FYLLINGU ER UNDIR 0,1 N/mm²
 ÞAR SEM HITALÖGN KEMUR Í GÓLF STEYPIST PLATA 70 mm UNDIR ENDALEGGRI HÆÐ MERKT -0,07



SNEIÐING Í ÚTVEGG mkv 1:10

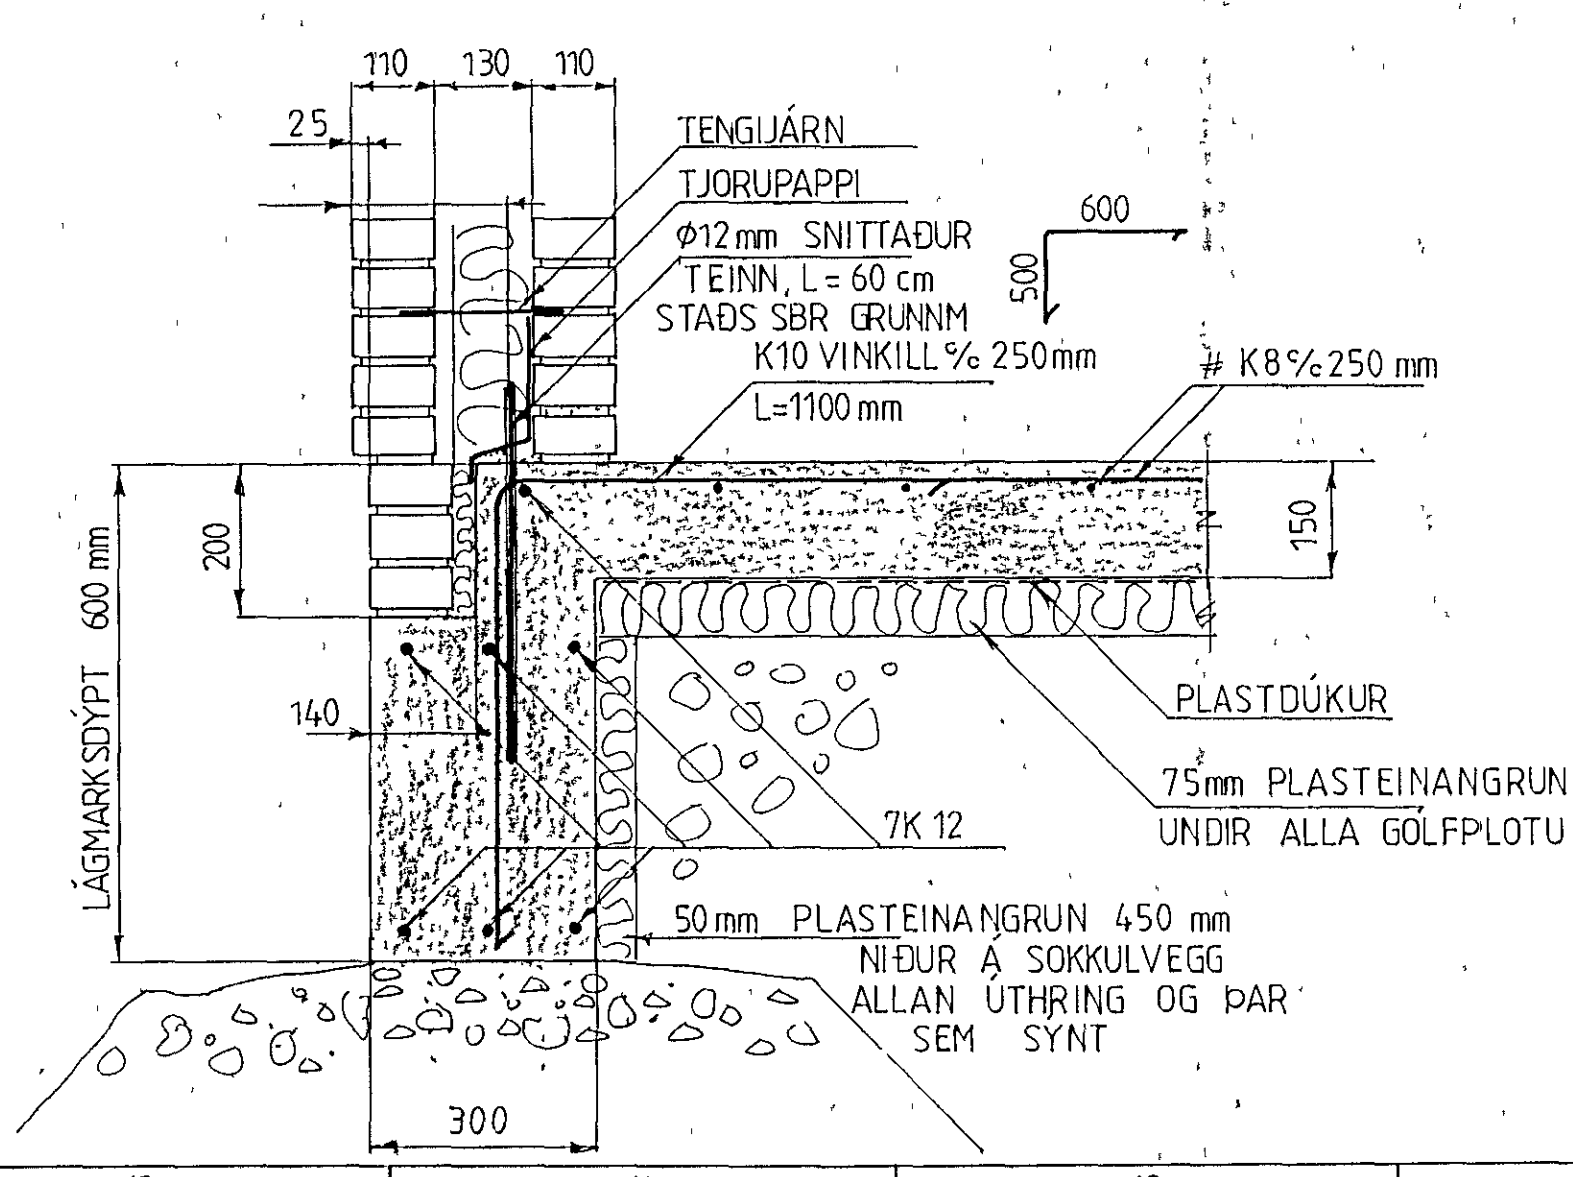

SNEIÐING A-A mkv 1:10

DÆMIGERT SNIÐ VIÐ STALLA Í GÓLFFLETI

MERKT

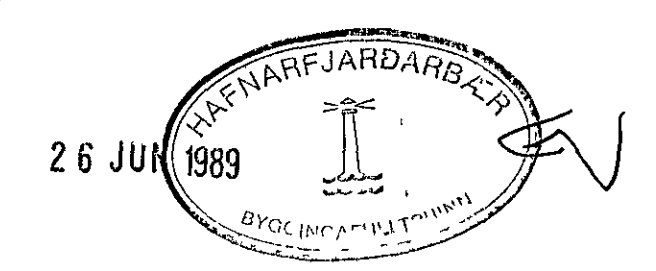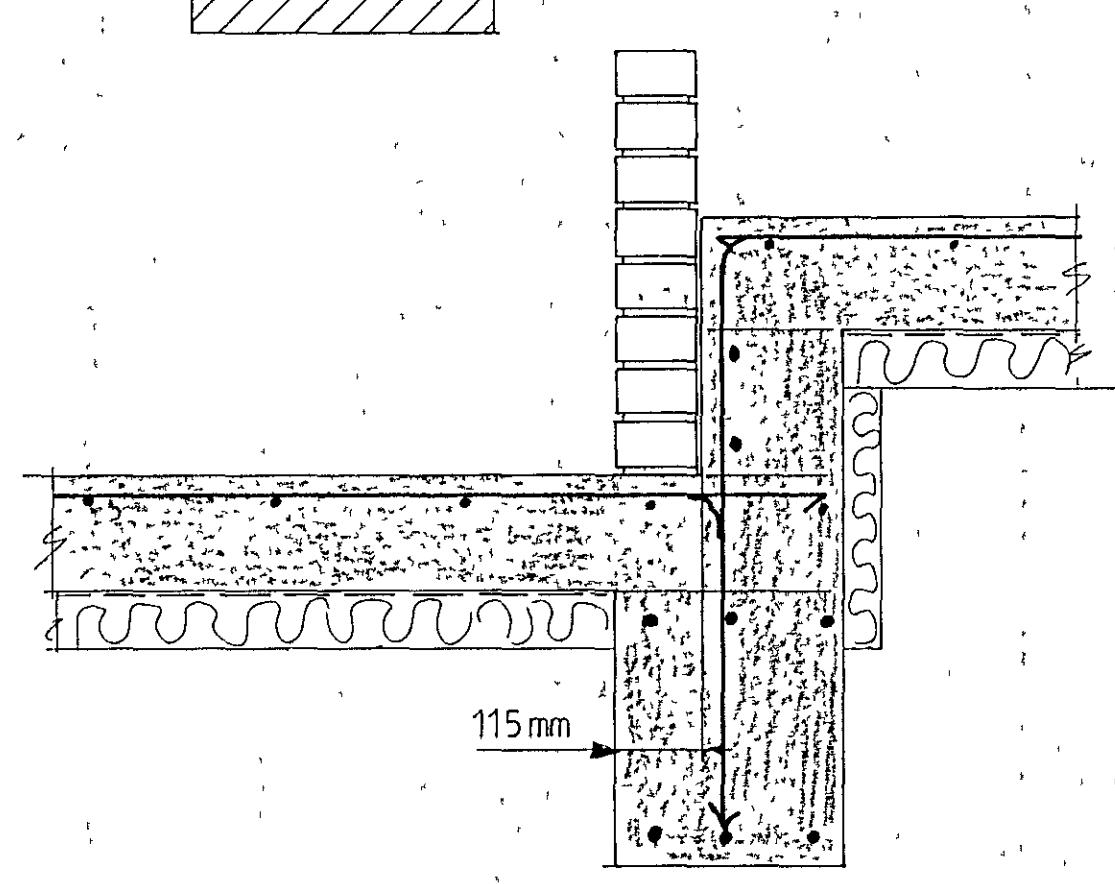

VERKFRÆÐISTOFAN
möndull

SVEINBJORN JÓNSSON
Byggingaverkfræðingur FVFÍ
Birkhlið 8, 105 Reykjavík
Pósthólf 1475, 121 Reykjavík
Sími 68 82 55, Nnr 6594-4227

L/ÆKJARBERG 12, HAFNARFJARÐI		
BURÐARVIRKI · UNDIRSTÖÐUR		
SNEIÐINGAR		8901-1
REKNI	TEKNI	SAMÞYKKT
YFRIFRÁÐI	ÞEGNI	26. JUN 1989