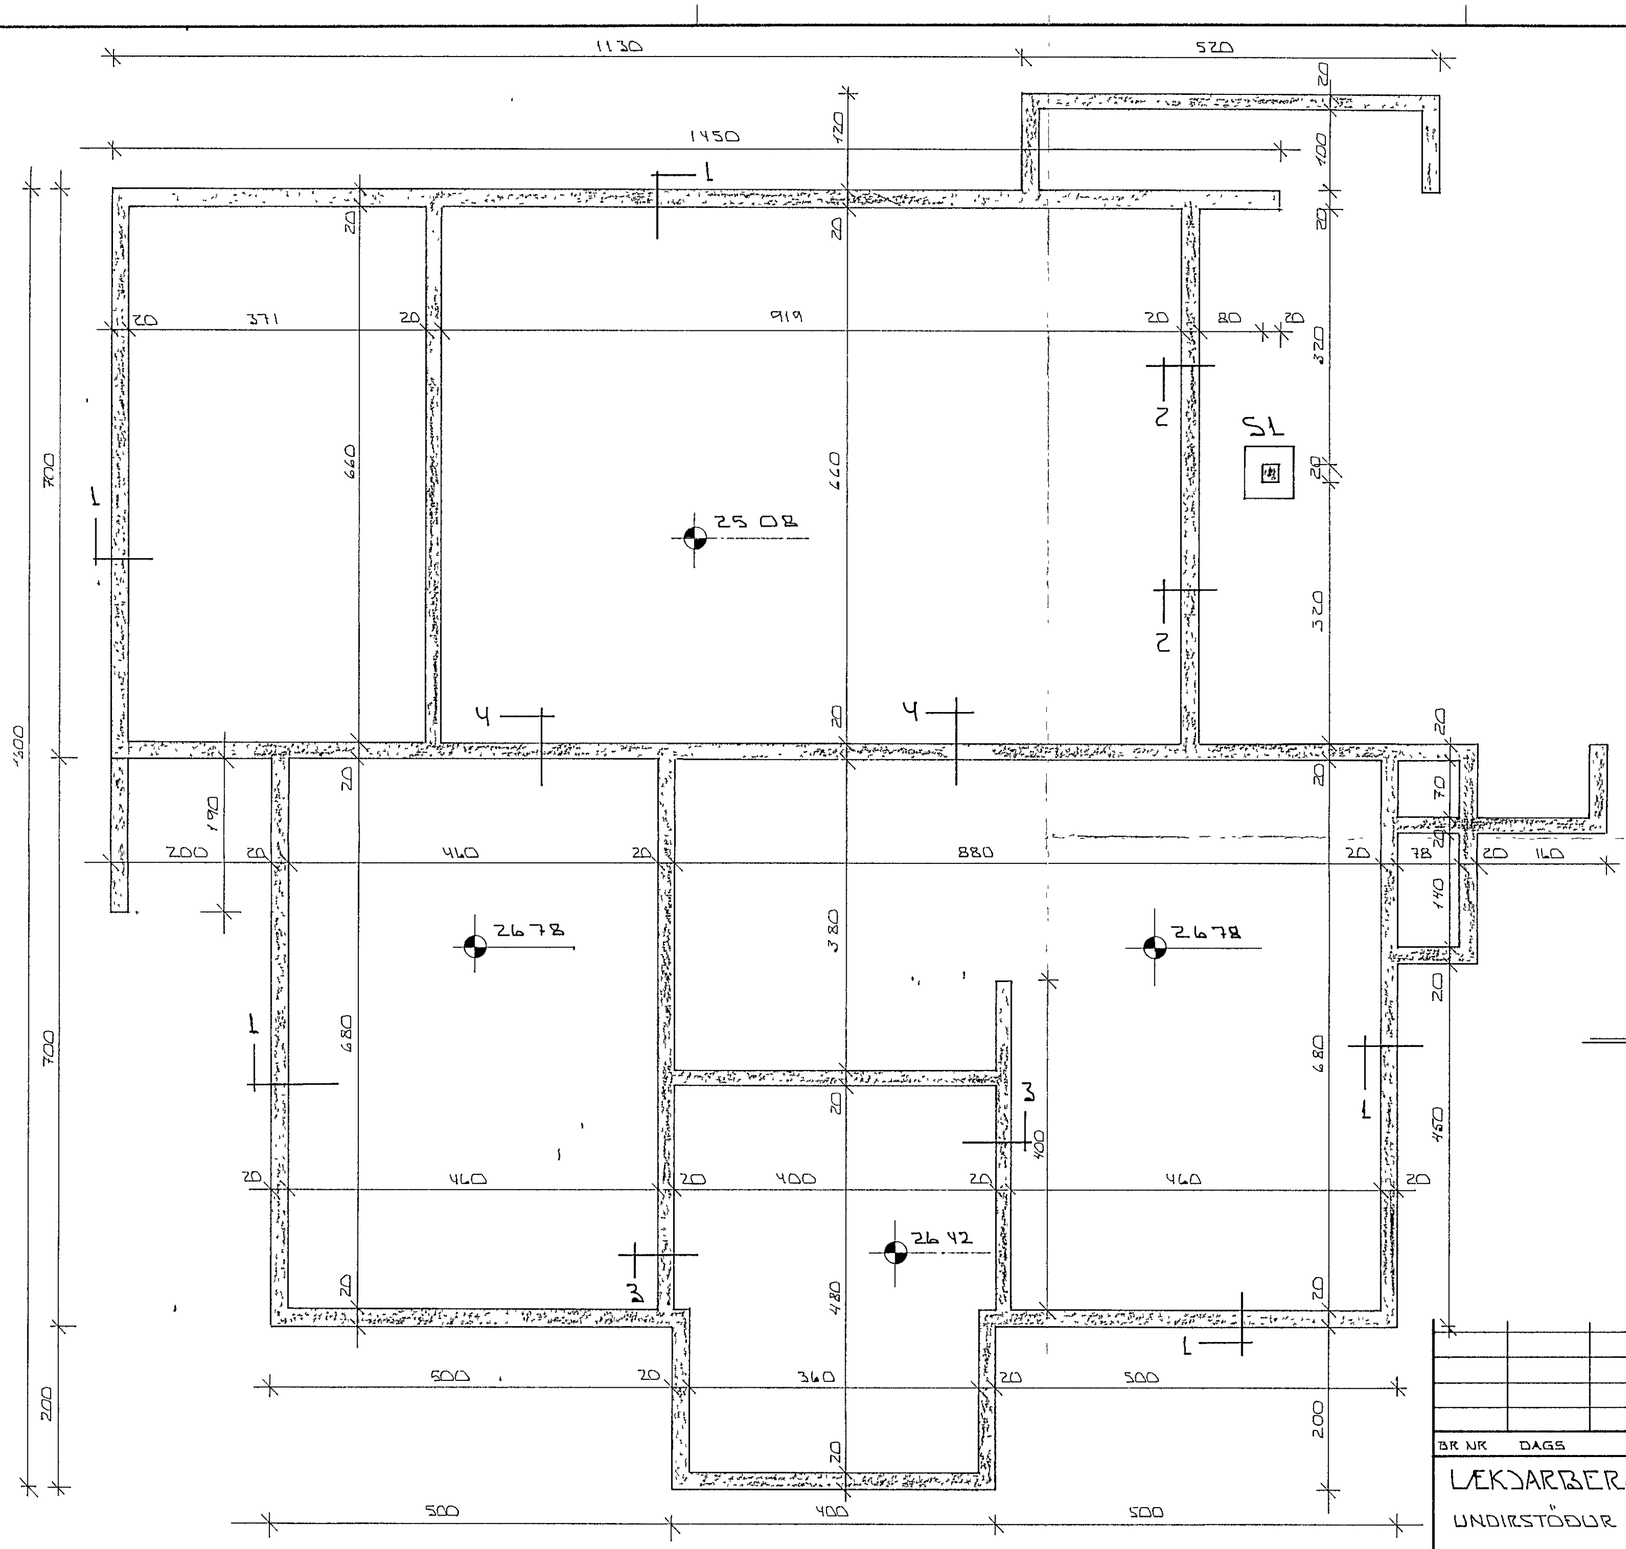

SKÝRINGAR

ALMENNAR SKÝRINGAR SJÁ BL NR 1-01
SNIÐ Í UNDIRSTÖÐUR SJÁ BL NR 1-03

HAFNARFJARÐARBÆR
29 JÚN 1989
BYGGINGAFULLTRÚINN

BR NR	DAGS	EÐLI BREYTINGAR	SIGN

LÆKJARBERG 14 HAFNARFIRÐI

UNDIRSTÖÐUR - MÁLTEIKN

MÆLIKV. 1:50

SIGURÐUR ÞORLEIFSSON TÆKNIFRÆÐINGUR F.T.F.Í.
STRANDGÖTU 11 HAFNARFIRÐI SÍMI 54751

DAGS	APR. '89
HANNAÐ	
TEIKNAÐ	
VERK NR.	8911
BLAÐ NR.	1-02