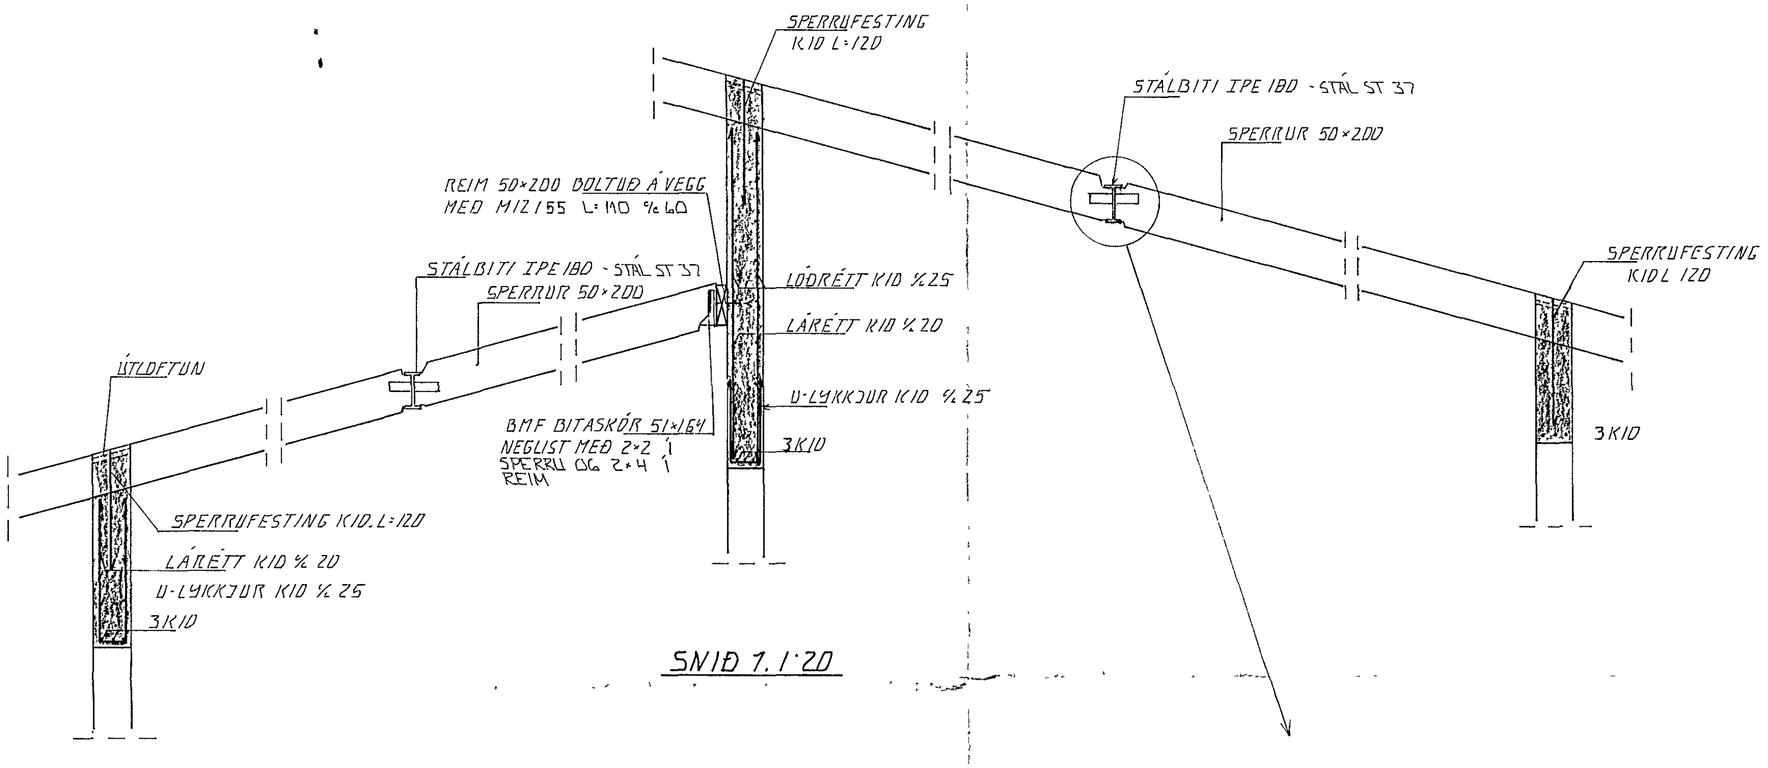

SNIÐ 1.1·20

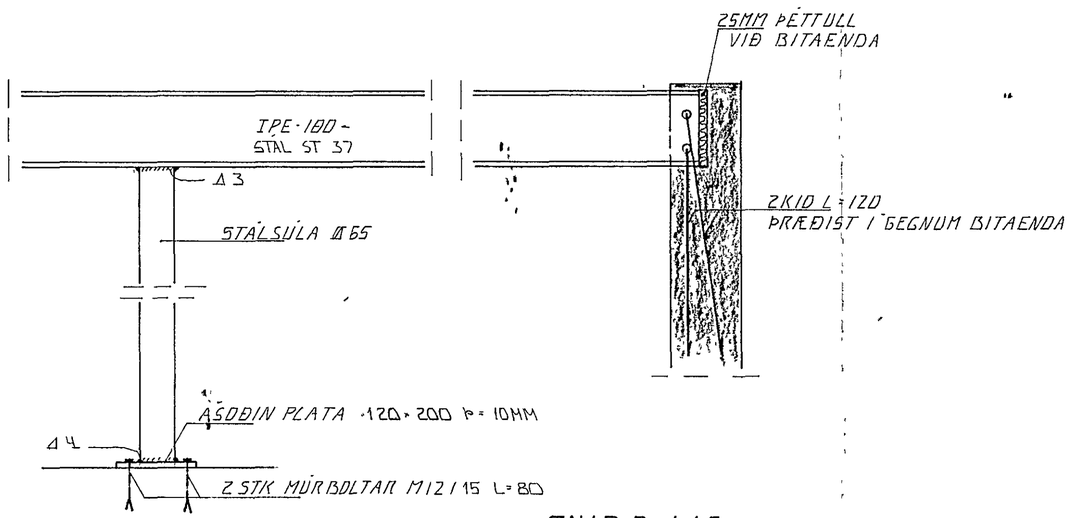

SNIÐ 2.1·10

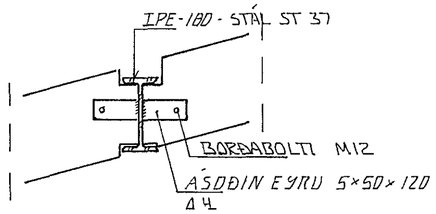

26 AUG 1991

HAFNARFJARÐARBÆR
A.S.Þ.
BYGGINGAFULLTRÚINN

BR NR	DAGS	EÐLI BREYTINGAR	SIGN

LÆKJARBERG 14 HAFNARFIRÐI
ÞAKVIRKI, SÉRMYNDIR

MÆLIKV. 1 10.1·20

DAGS ÁGÚST 91
HANNAÐ G.Þ.
TEIKNAÐ G.Þ.
VERK NR 8911
BLAÐ NR 1-06

SIGURÐUR ÞORLEIFSSON TÆKNIFRÆÐINGUR F.T.F.I.
STRANDGÖTU 11 HAFNARFIRÐI SÍMI 54751/54255