



Þkýringar:



Í grunni er malarbotn. Hreinsa skal undan veggjum niður á burðarhæfan botn og hreinsa allan lífrænan jarðveg úr grunni. Bendistál auðkennt með K er kambstál Ks 40 en stál auðkennt með þ er slétt stál nr 37. Steypa sé 8 250 ekv 1st 10 sigmál 6-8 cm, v/s hlutfall 0,55 loftinnihald 5-6% og minnsta sementsinnihald 300 kg/m³ steypu. Alla steypu skal titra þegar hún er lagð. Fylla skal samtímis báðumegin að sðkkulveggjum með grús og þjappa í 30cm lagum með tottrarasleða. Vata skal hvert lag áður en þjoppun hefst.

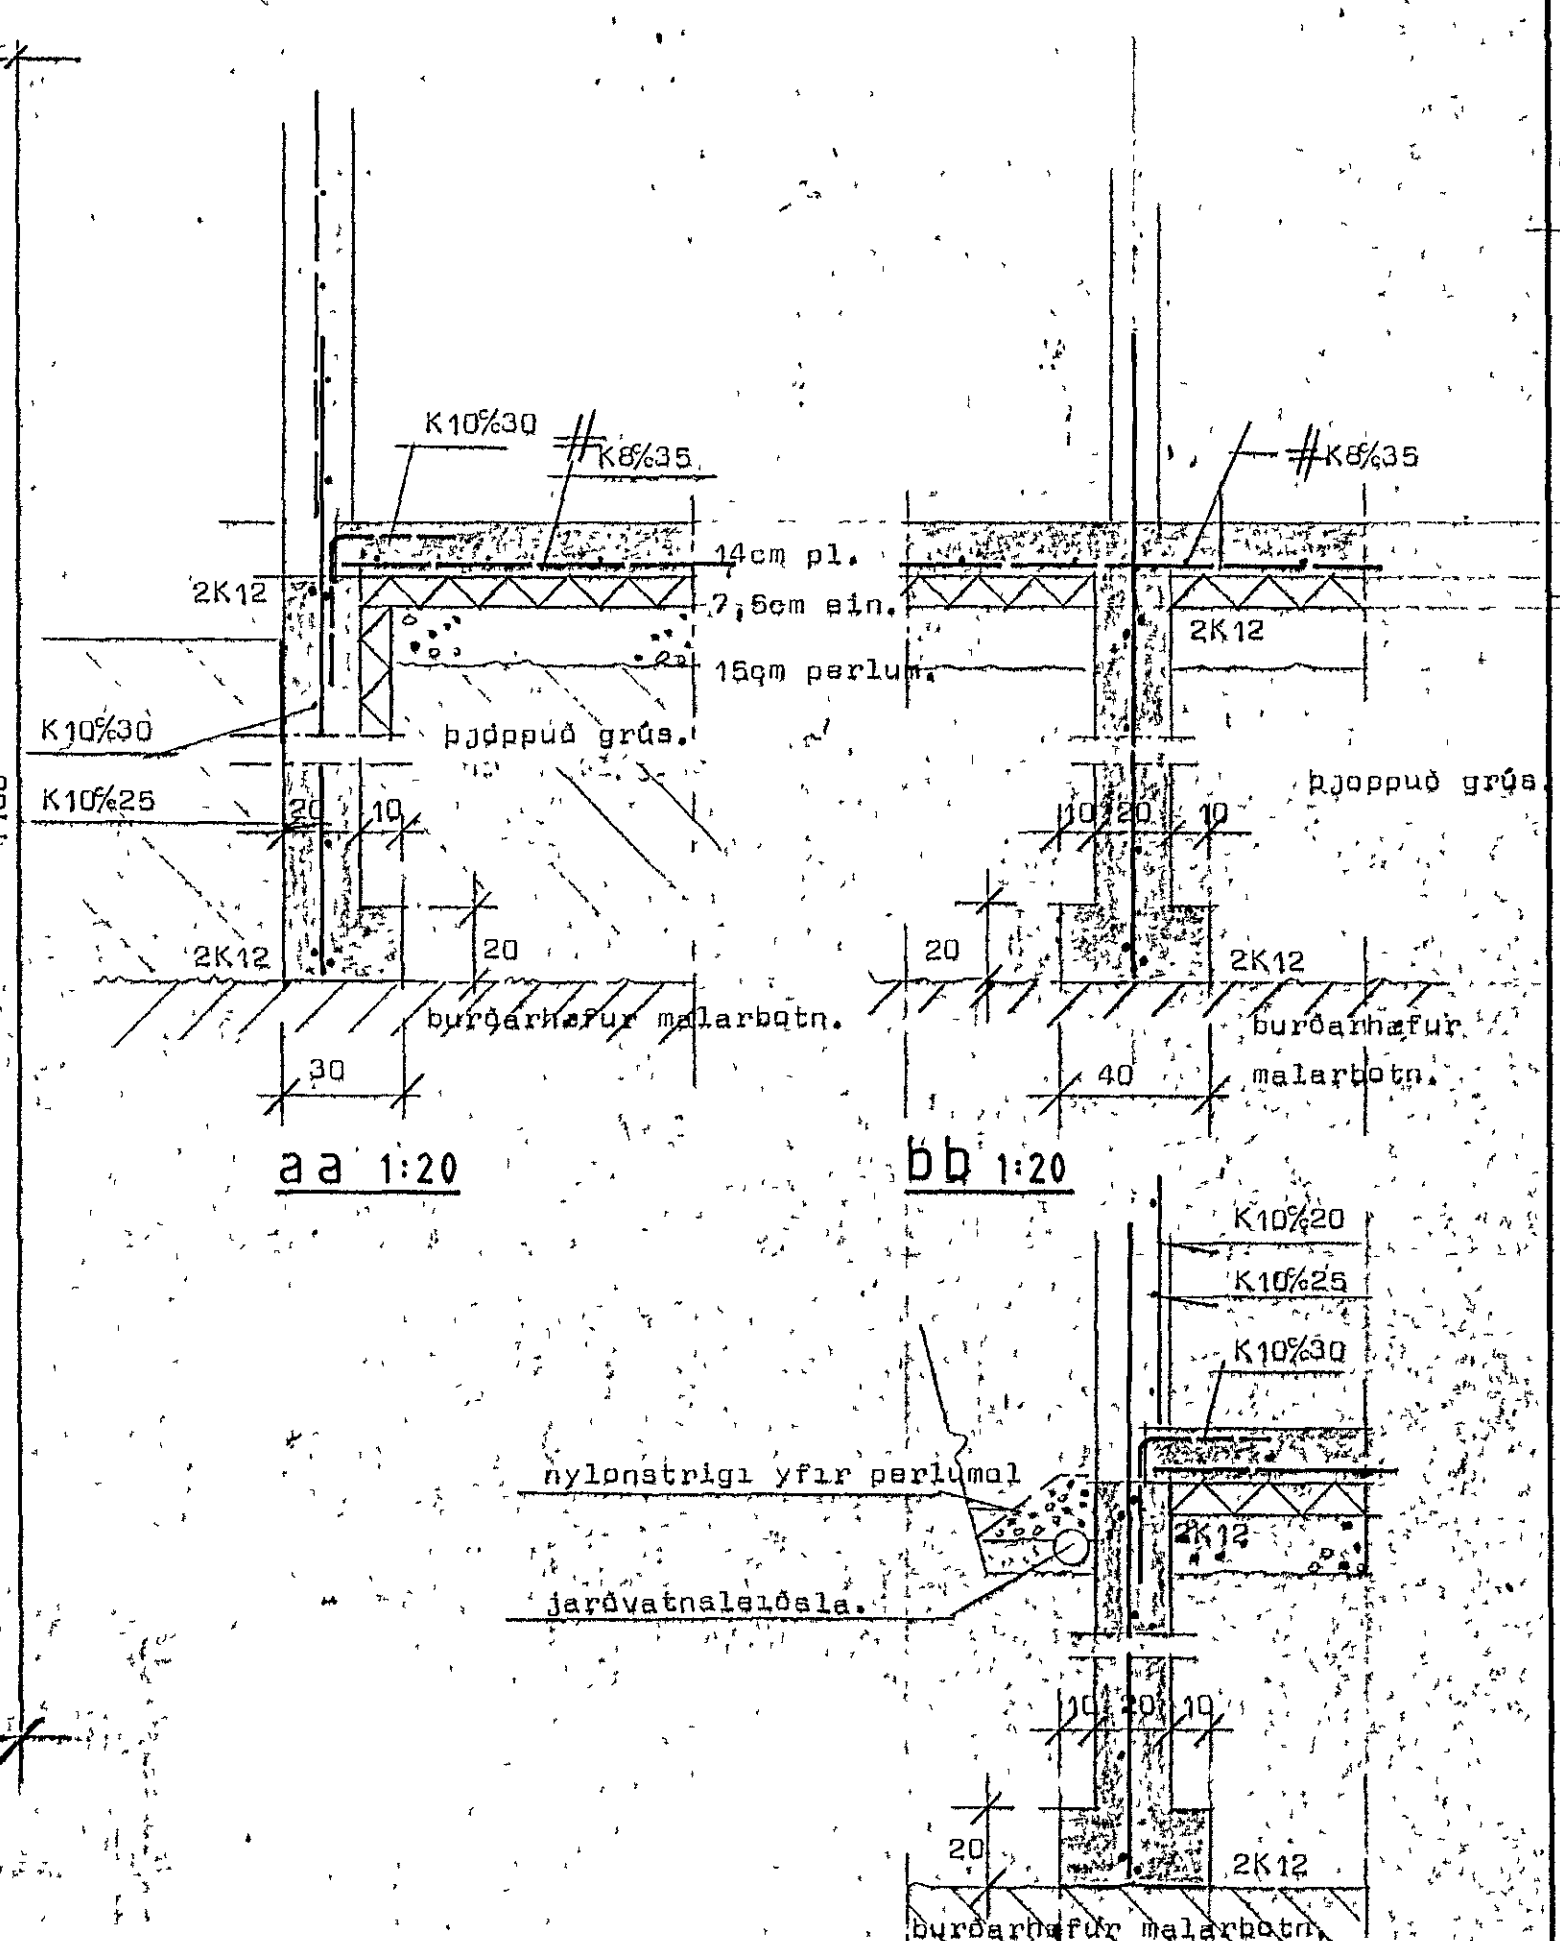

C.C 1:20

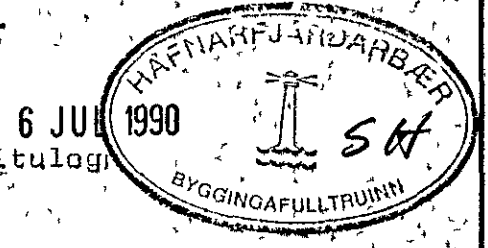

STADALHÚS S.F.
TEIKNISTOFA SÍÐUMÚLA 31 SÍMI 83141

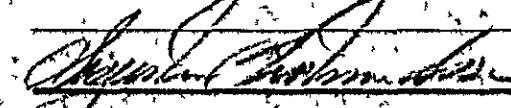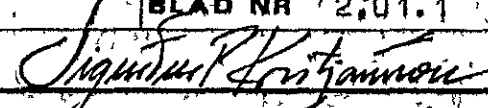VERKEFNI Undirstöður	DAGS. júní 1990 MKV. 1:50 1:20	VERK NR 90-16
Lakjarberg 15 Hafnarfirði	BLAD NR 2.01.1	
 		
SIGURÐUR GUÐMUNDSSON SIGURÐUR P. KRISTJÁNSSON FTFÍ		