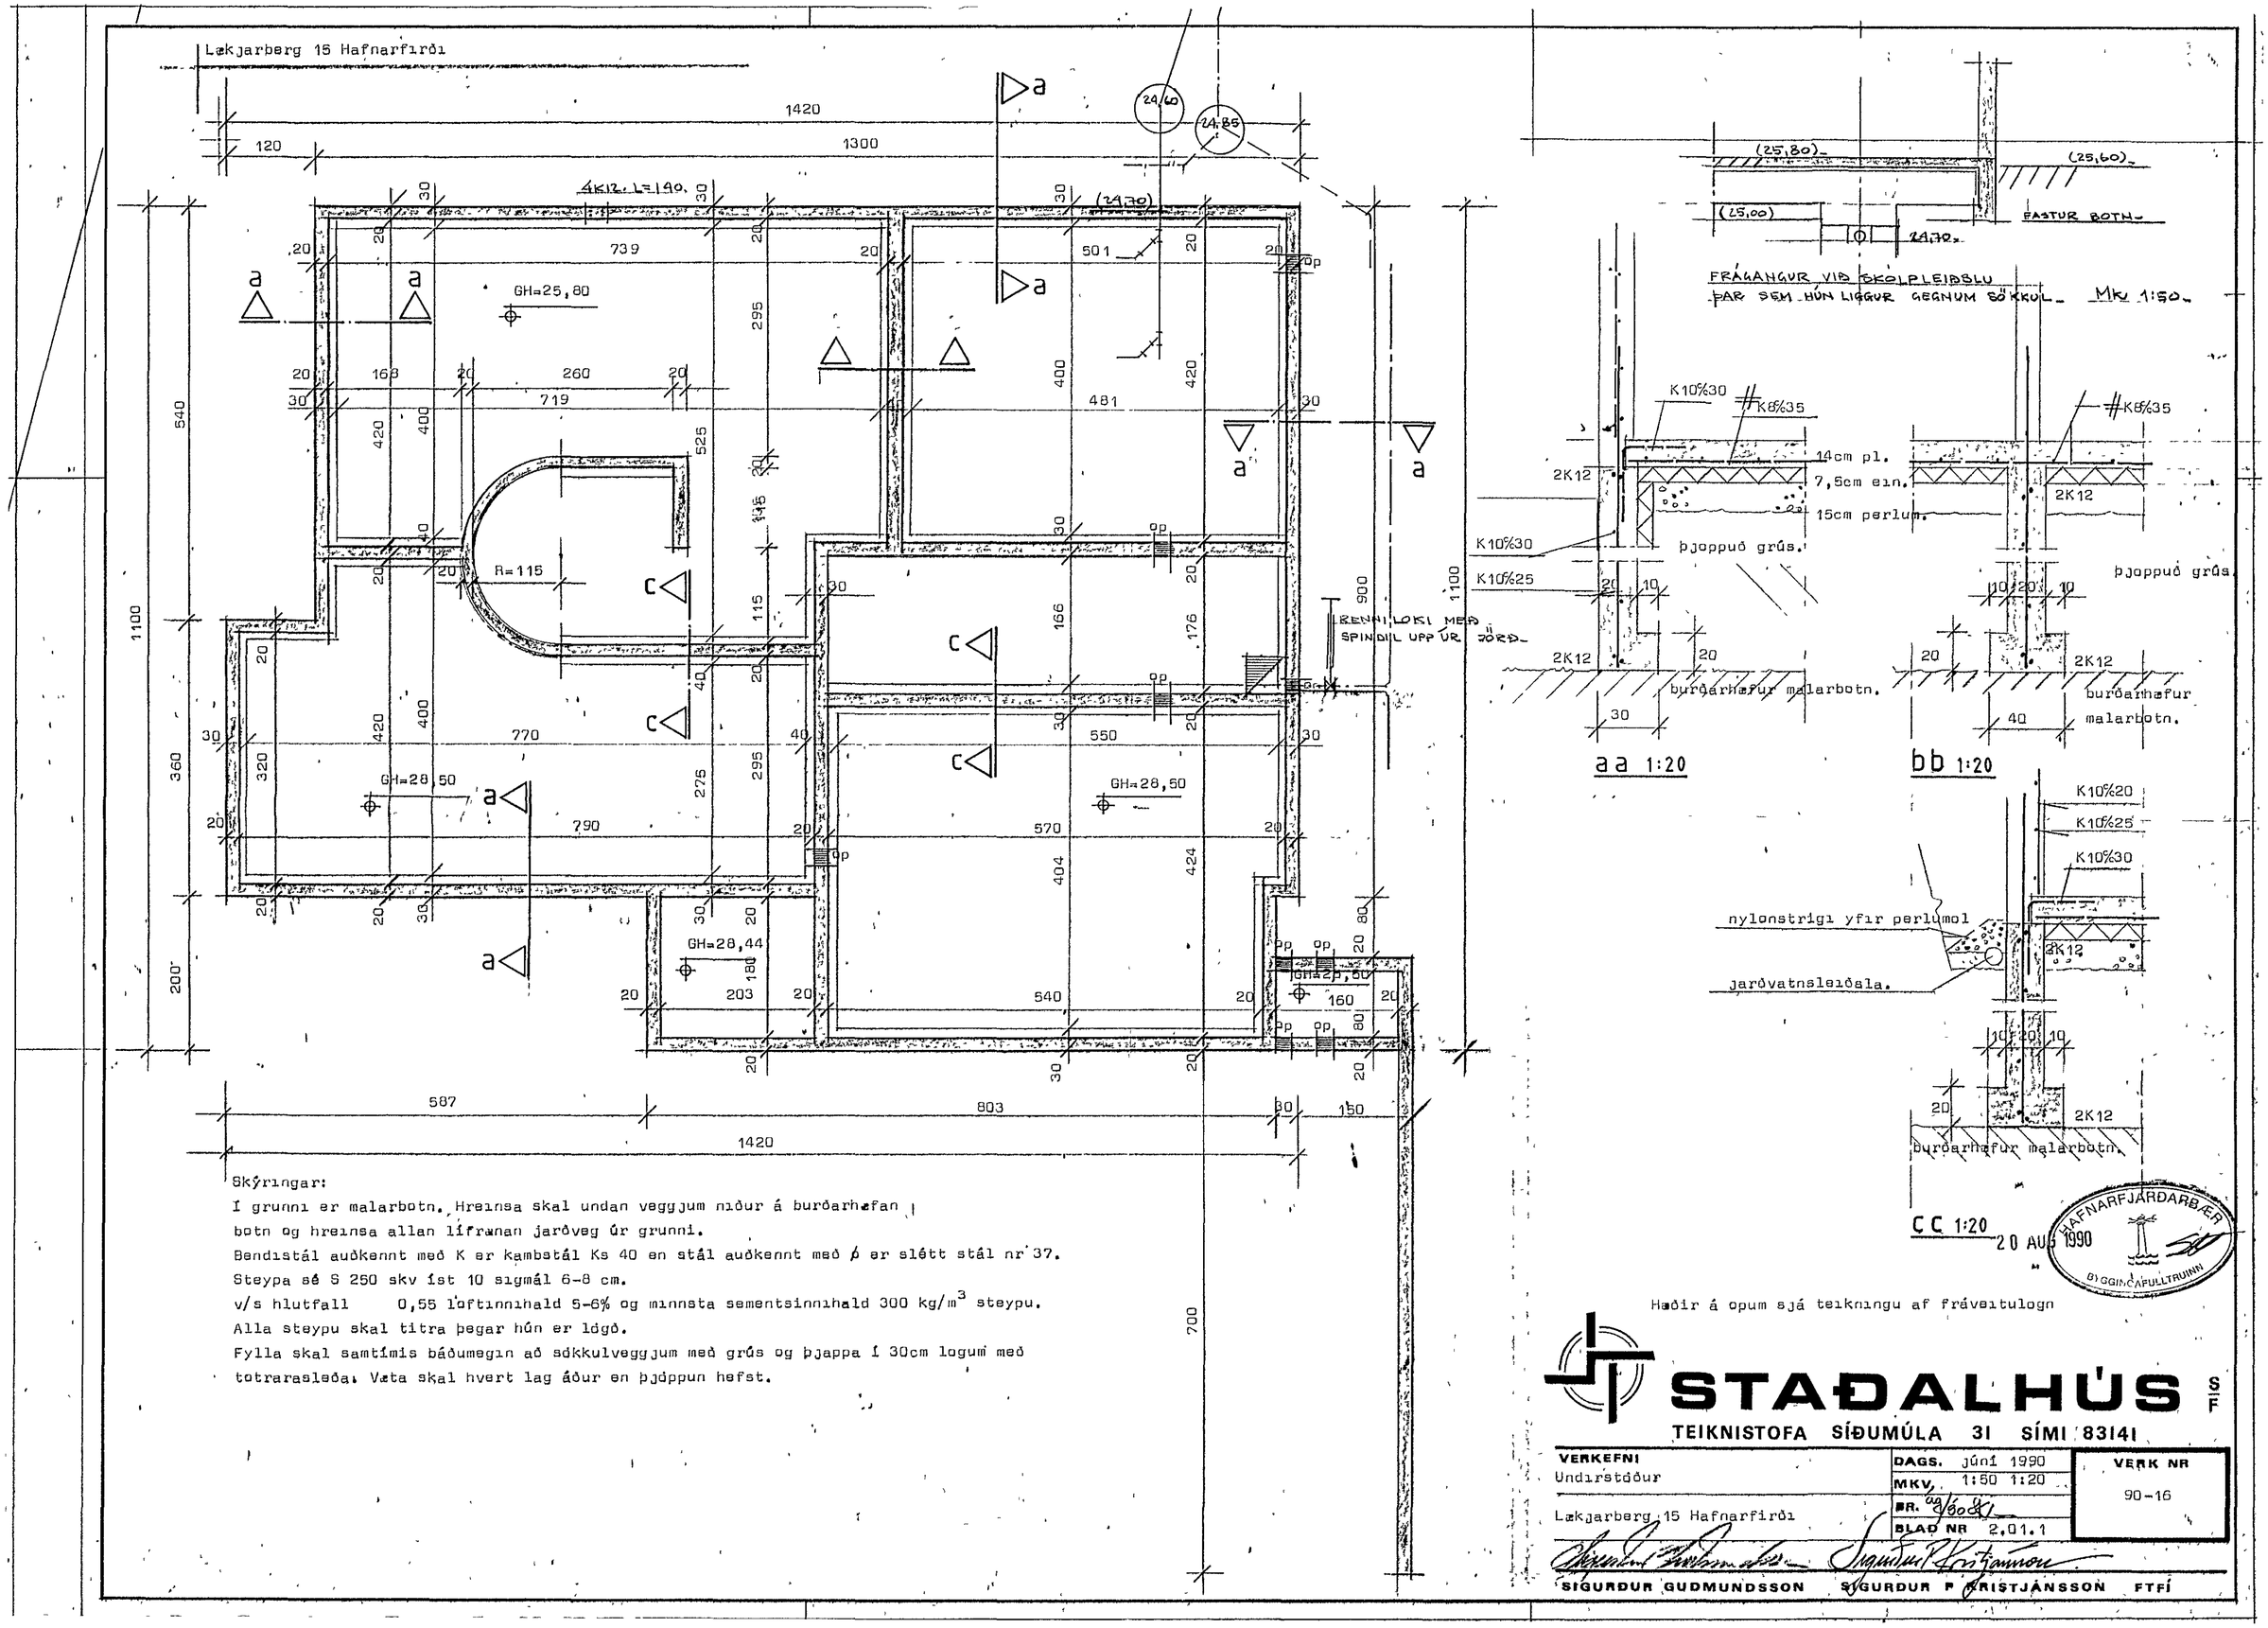

Skýringar:

Í grunni er malarbotn. Hreinsa skal undan veggjum niður á burðarhæfan botn og hreinsa allan lífrænan jarðveg úr grunni.

Bendistál auðkennt með K er kambstál Ks 40 en stál auðkennt með ø er slétt stál nr 37.

Steypa sé S 250 skv íst 10 sigmál 6-8 cm.

v/s hlutfall 0,55 loftinnihald 5-6% og minnsta sementsinnihald 300 kg/m^3 steypu.

Alla steypu skal titra þegar hún er lögð.

Fylla skal samtímis báðumegin að sökkulveggjum með grús og þjappa í 30cm logum með totrarasleða. Væta skal hvert lag áður en þjöppun hefst.

Hæðir á opum sjá teikningu af fráveitulogn

STAÐALHÚS S/F

TEIKNISTOFA SÍÐUMÚLA 31 SÍMI 83141

VERKEFNI	DAGS.	VERK NR
Undirstöður	júní 1990	90-16
	MKV. 1:50 1:20	
Lækjarberg 15 Hafnarfirði	BR.	
	BLAÐ NR 2.01.1	

SIGURÐUR GUÐMUNDSSON SIGURÐUR P KRISTJÁNSSON FTFÍ