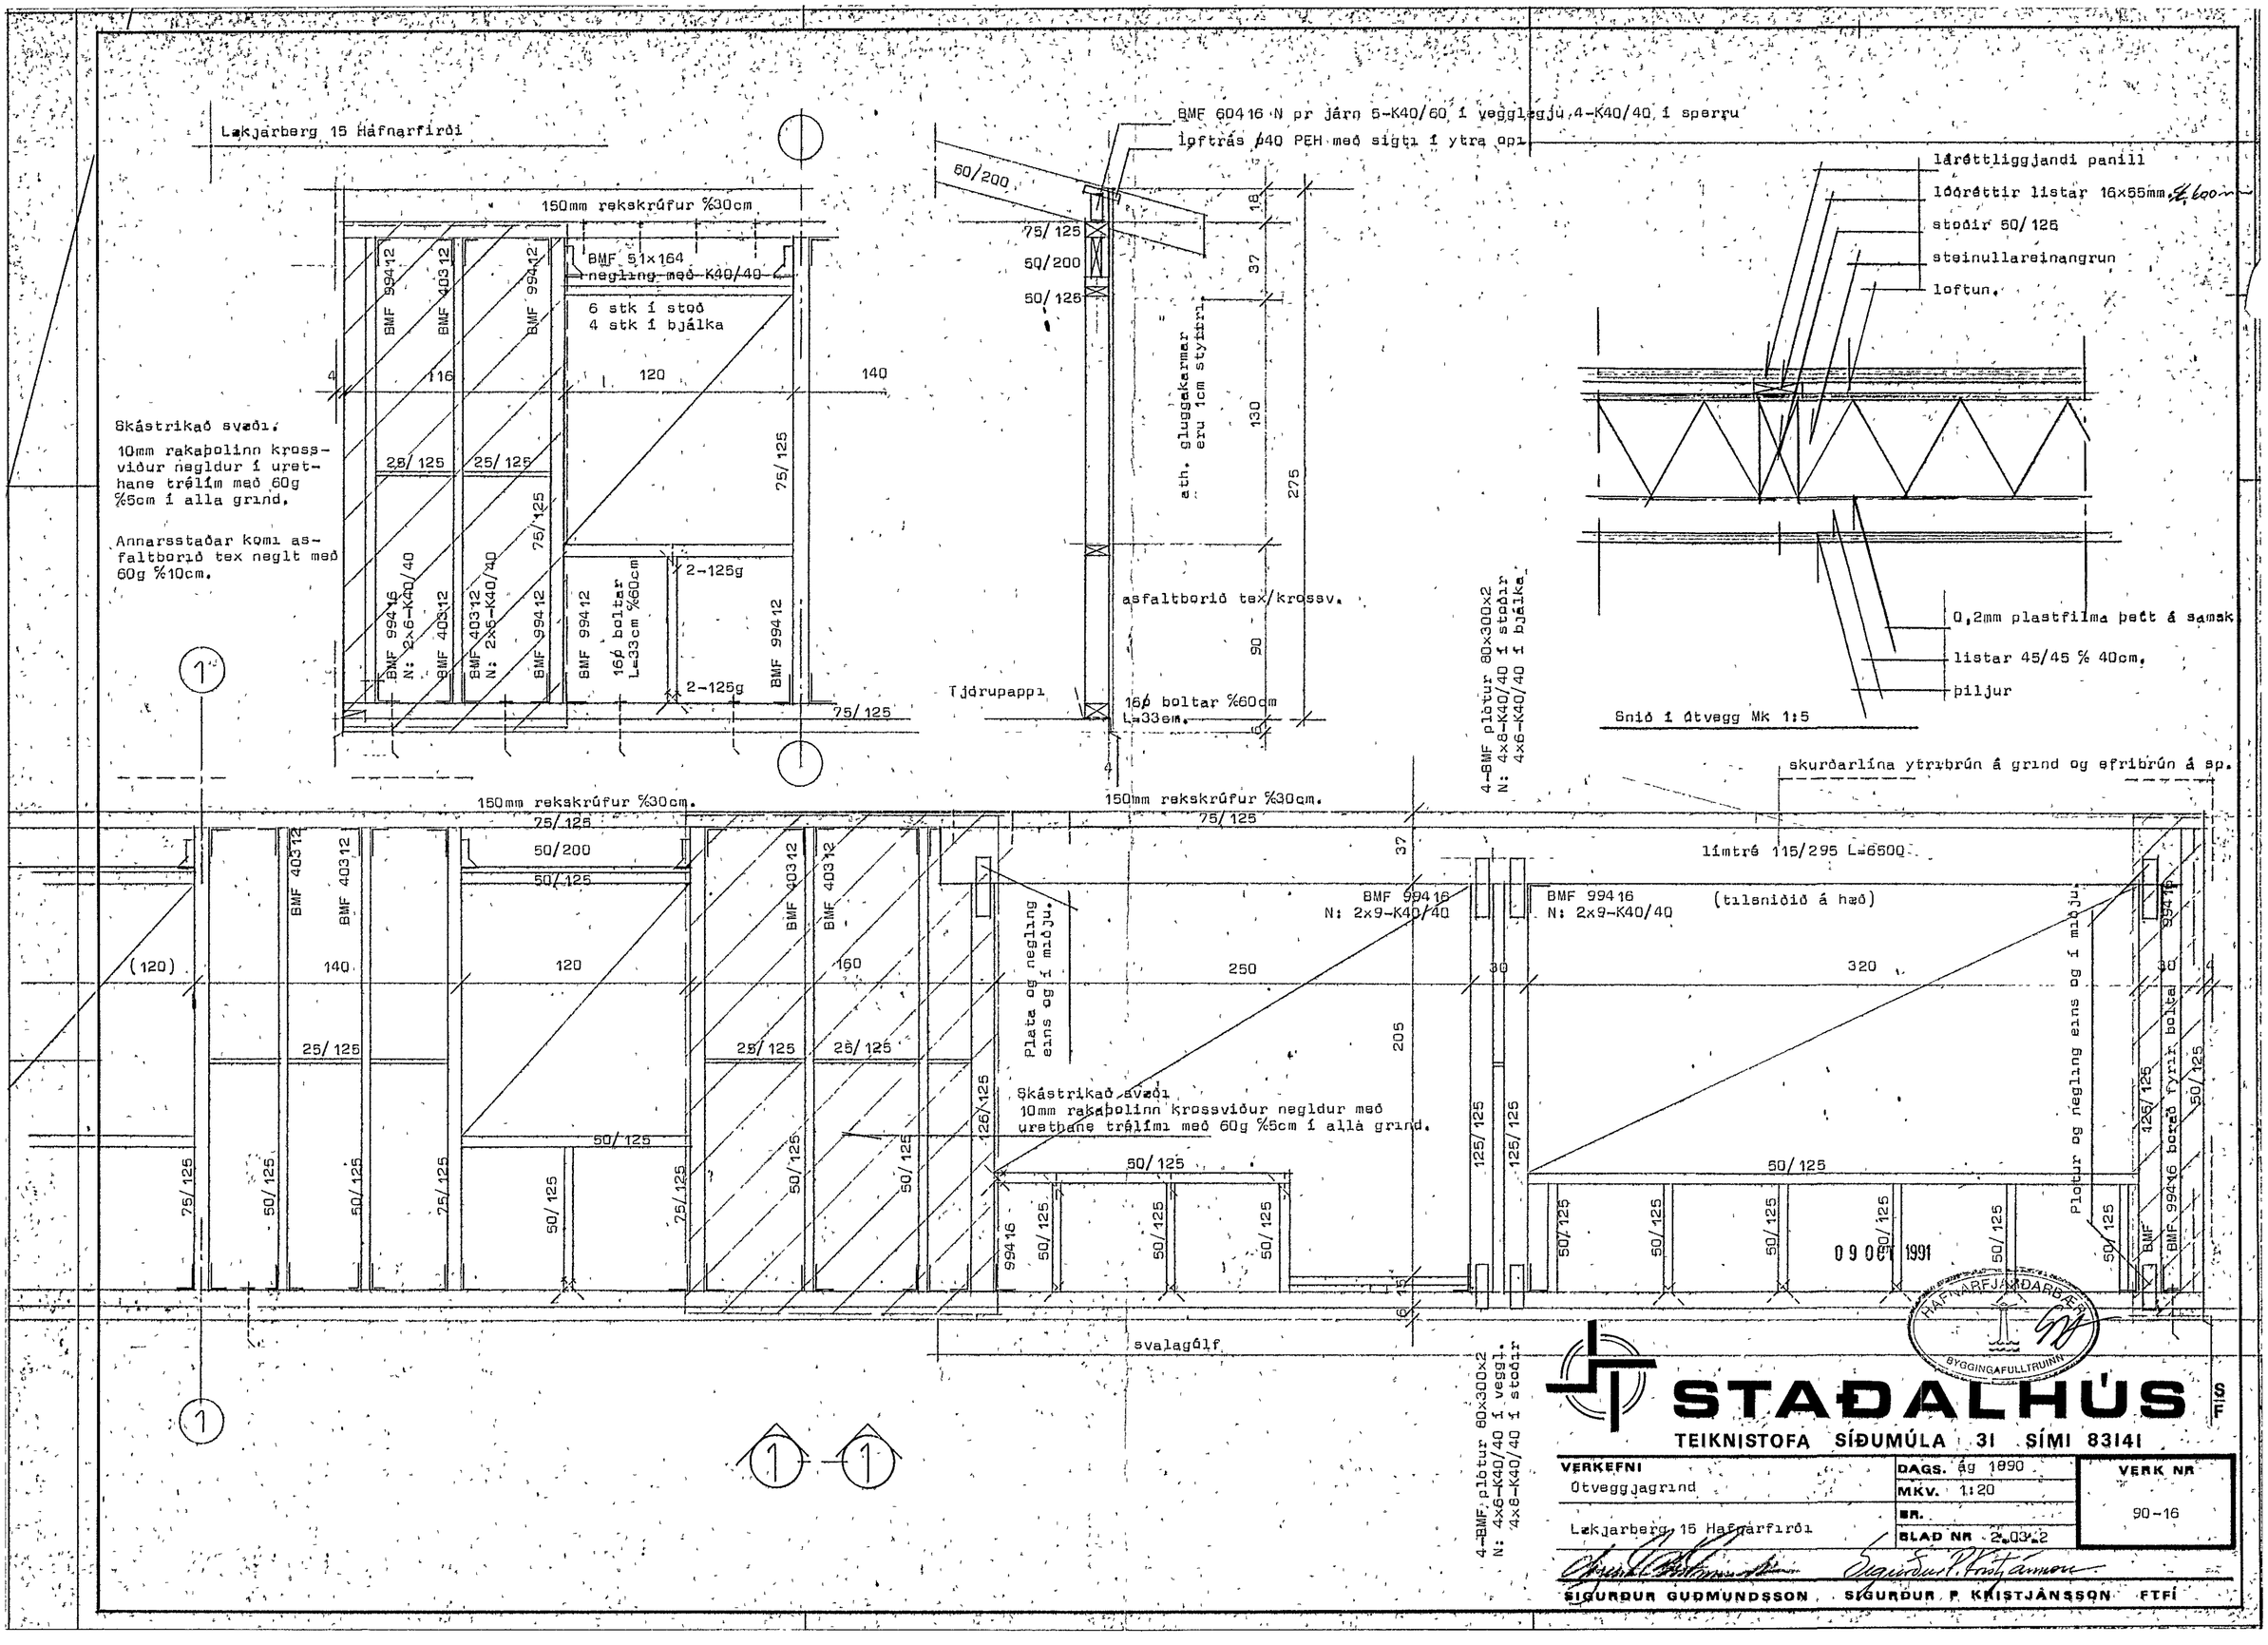

Lækjarberg 15 Hafnarfirði
150mm rekskrúfur %30cm
BMF 51x164
negling með K40/40
6 stk í stoð
4 stk í bjálka
BMF 99412
BMF 40312
BMF 99416
N: 2x6-K40/40
N: 2x5-K40/40
16ø boltar
L=33cm %60cm
2-125g
75/125
25/125
Skástrikað svæði.
10mm rakaþolinn krossviður negldur í urethane trélím með 60g %5cm í alla grind.
Annarsstaðar komi asfaltborið tex neglt með 60g %10cm.
BMF 60416 N pr járn 5-K40/60 í vegglegju 4-K40/40 í sperru
loftrás ø40 PEH með sigti í ytra opi
60/200
75/125
50/200
50/125
ath. gluggakarmar eru 1cm styttri
asfaltborið tex/krossv.
Tjörupappi
16ø boltar %60cm
L=33cm.
4-BMF plötur 80x300x2
N: 4x8-K40/40 í stoðir
4x6-K40/40 í bjálka
láréttliggjandi panill
lóðréttir listar 16x55mm
stoðir 50/126
steinullareinangrun
loftun.
0,2mm plastfilma þeft á samsk
listar 45/45 % 40cm.
þiljur
Snið í útvegg Mk 1:5
skurðarlína ytribrún á grind og efribrún á sp.
límtré 115/295 L=6500
BMF 99416
N: 2x9-K40/40
(tilsniðið á hæð)
Plata og negling eins og í miðju.
Plötur og negling eins og í miðju.
BMF 99416 borað fyrir bolta
Skástrikað svæði
10mm rakaþolinn krossviður negldur með urethane trélími með 60g %5cm í alla grind.
svalagólf
4-BMF plötur 80x300x2
N: 4x6-K40/40 í veggl.
4x8-K40/40 í stoðir
09 OCT 1991
HAFNARFJARÐARBÆR
BYGGINGAFULLTRUINN
STAÐALHÚS
TEIKNISTOFA SÍÐUMÚLA 31 SÍMI 83141
VERKEFNI
Útveggjagrind
Lækjarberg 15 Hafnarfirði
DAGS. ág 1990
MKV. 1:20
BR.
BLAD NR 2.03.2
VERK NR
90-16
SIGURÐUR GUÐMUNDSSON
SIGURÐUR P. KRISTJÁNSSON FTFÍ