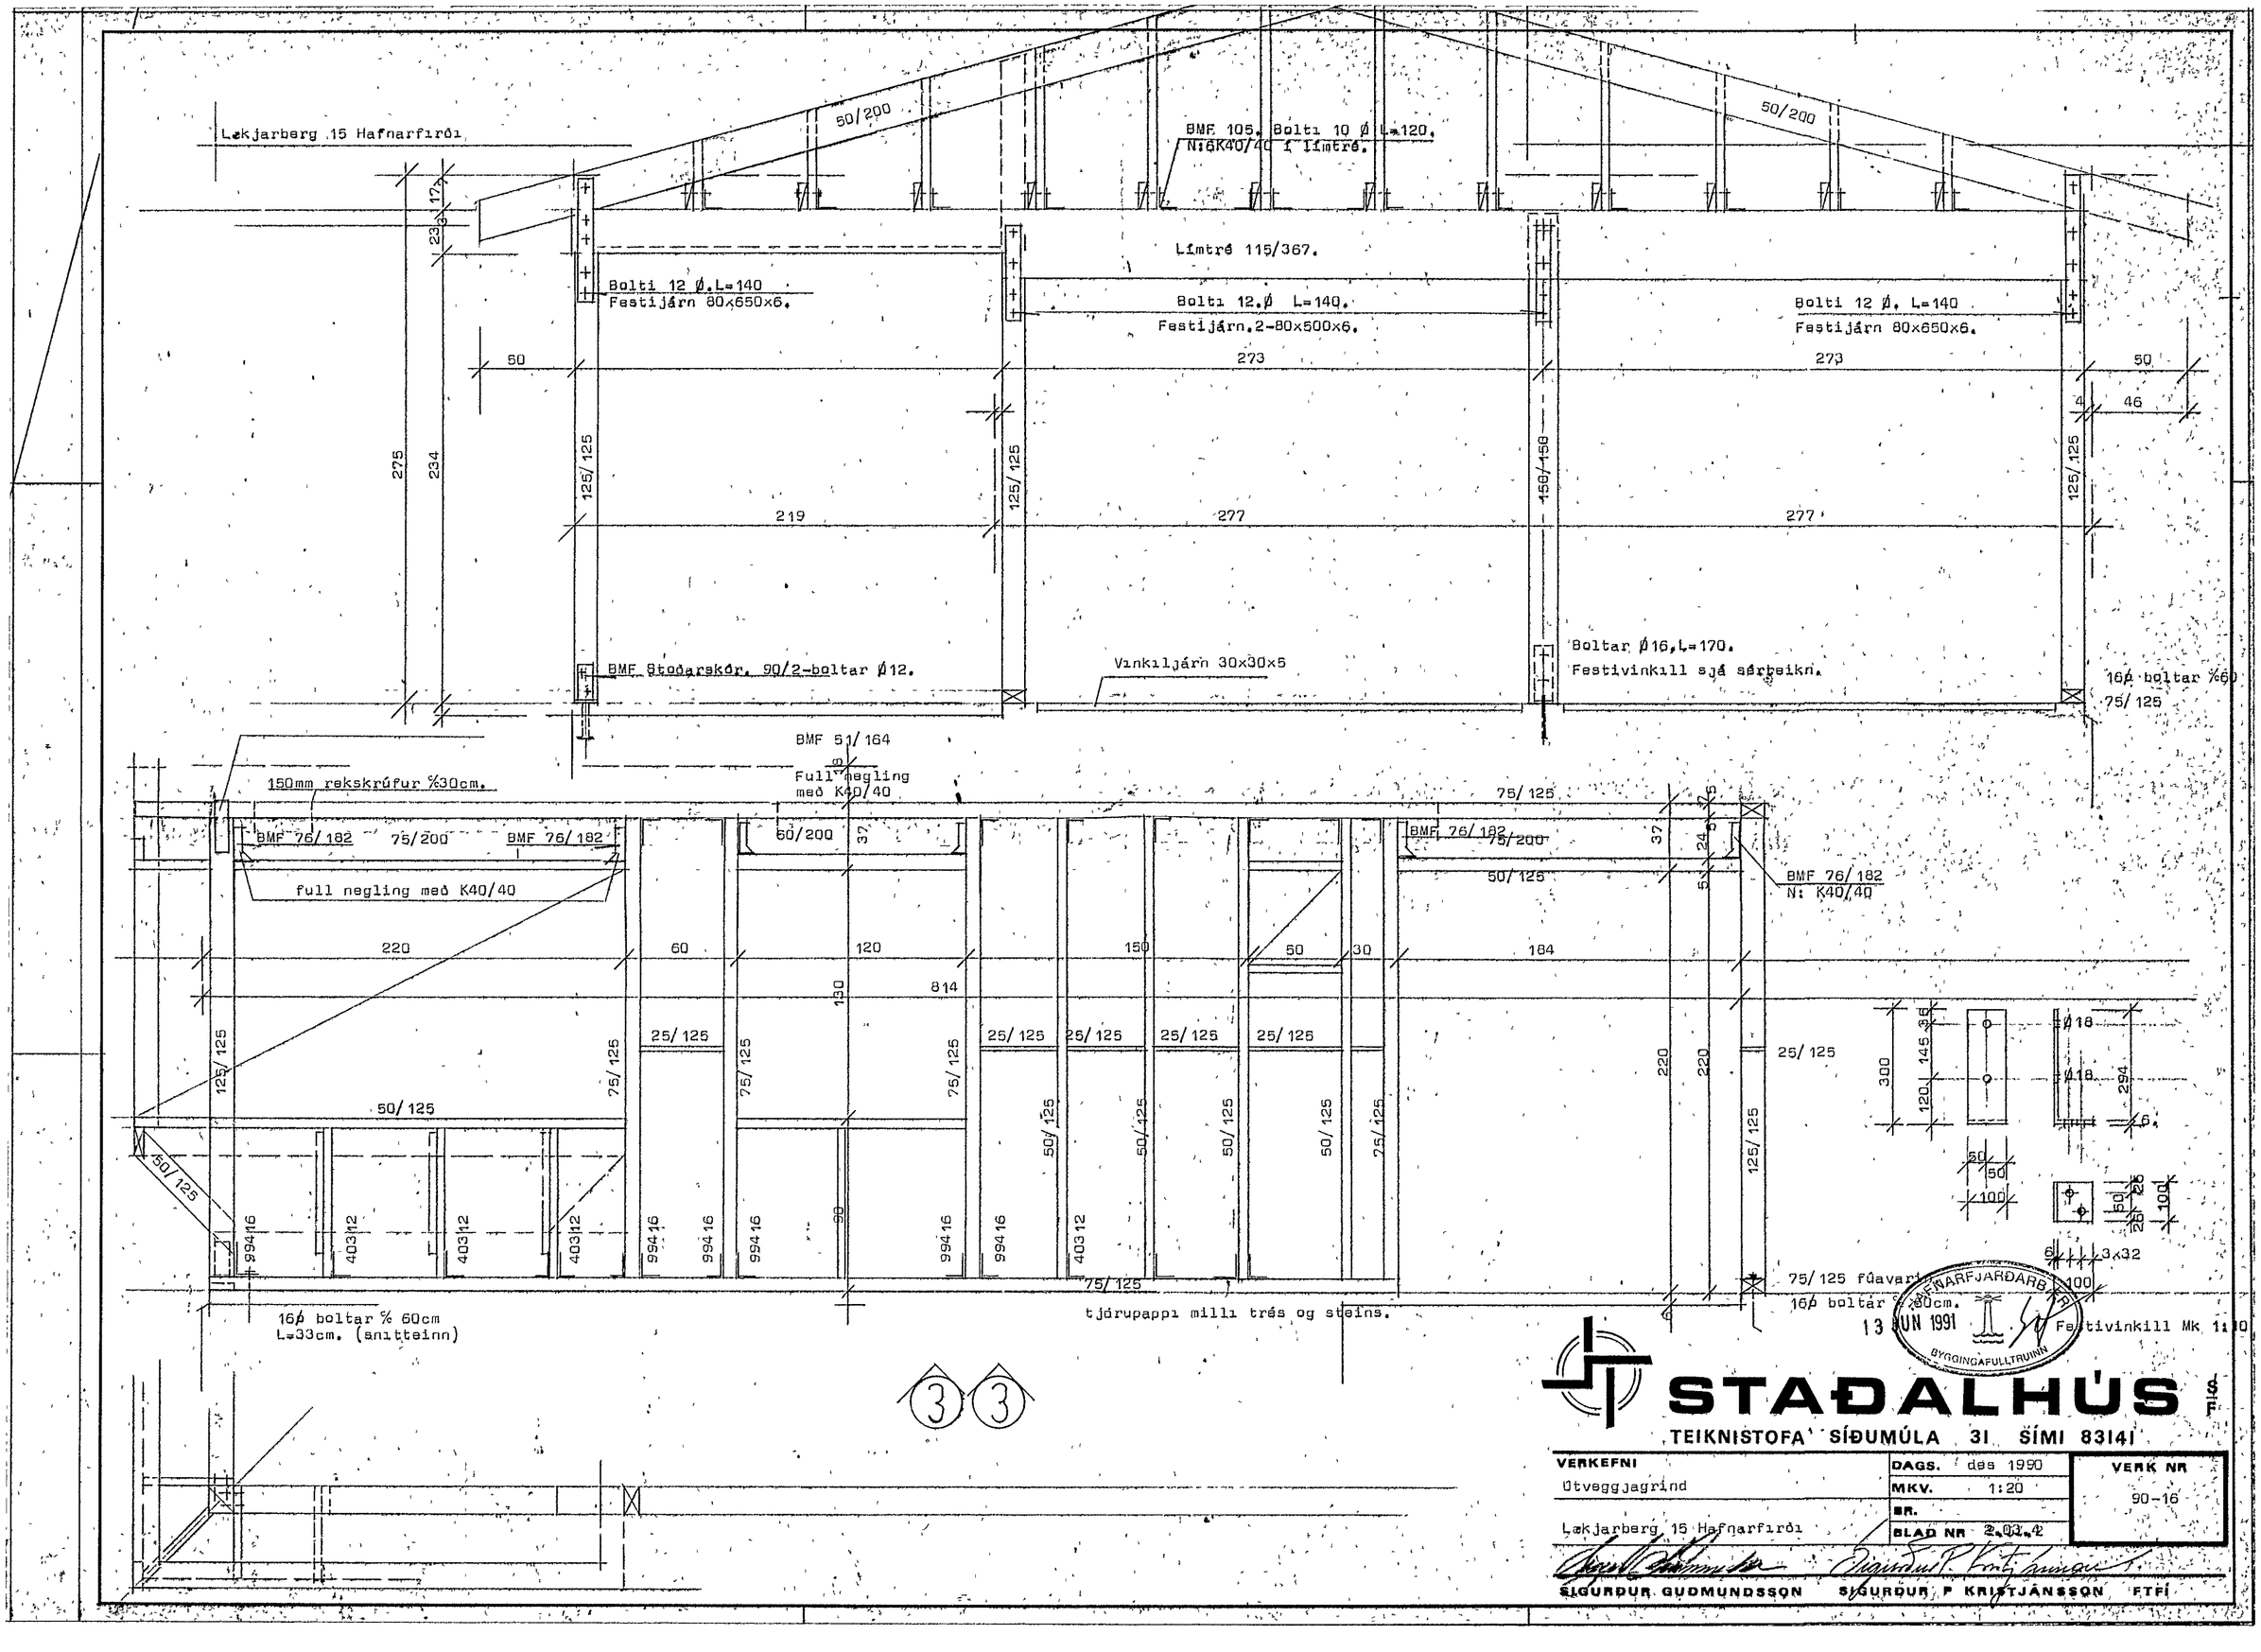

13 JUN 1991
HAFNARFJARÐARBÆR
BYGGINGAFULLTRUINN

STAÐALHÚS

TEIKNISTOFA SÍÐUMÚLA 31 SÍMI 83141

VERKEFNI	DAGS. des 1990	VERK NR
Útveggjagrind	MKV. 1:20	90-16
	BR.	
Lækjarberg 15 Hafnarfirði	BLAD NR 2.03.4	

SIGURÐUR GUÐMUNDSSON SIGURÐUR P KRISTJÁNSSON FTFÍ