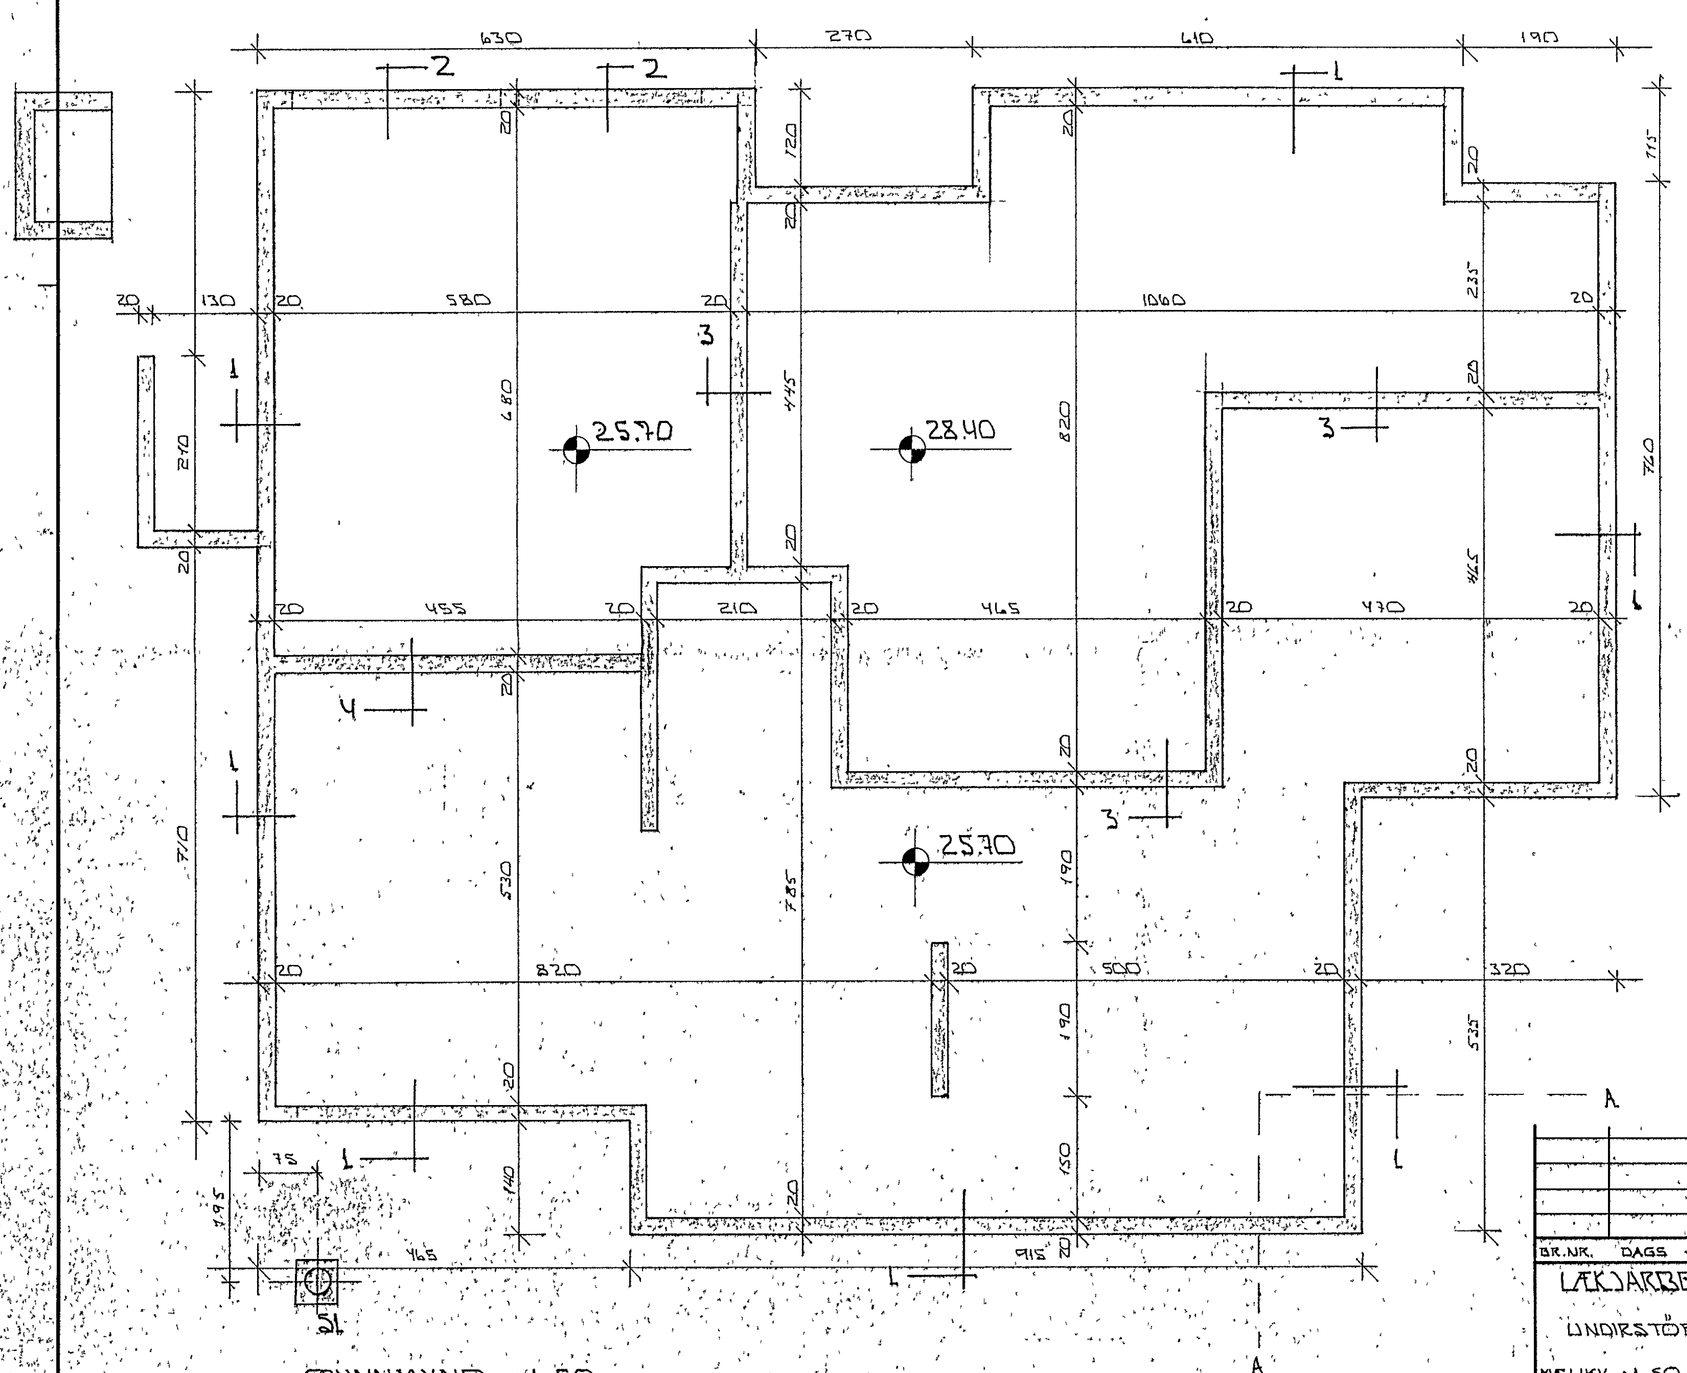

GRUNNMYND 1:50

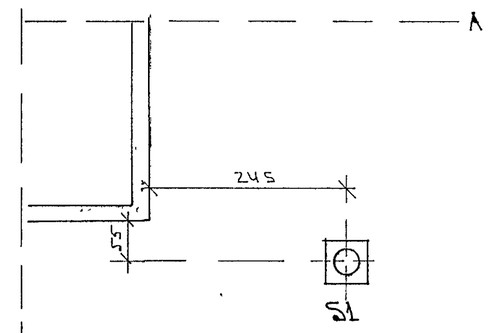

SKÝRINGAR:

ALMENNAR SKÝRINGAR SJÁ BL NR 1-01
SNIÐ Í UNDIRSTÖÐUR SJÁ BL NR 1-03
STEYPA: $S > 250$ $V/S \leq 0.5$
LOFT $\geq 6\%$
SEMENT $\geq$ 300 KG/M³

HAFNARFJARÐARBÆR
3 JÚL 1990
BYGGINGAFULLTRÚINN

BR.NR.	DAGS	EÐLI BREYTINGAR	SIGN

LÆKJARBERG 17 HAFNARFIRÐI

UNDIRSTÖÐUR - MÁLTEIKN.

MÆLIKV. 1:50

SIGURÐUR ÞORLEIFSSON TÆKNIFRÆÐINGUR F.T.F.Í.
STRANDGÖTU 11 · HAFNARFIRÐI · SÍMI 54751

DAGS.	OKT. '89
HANNAÐ	
TEIKNAÐ	
VERK NR	0945
BLAÐ NR	1-02