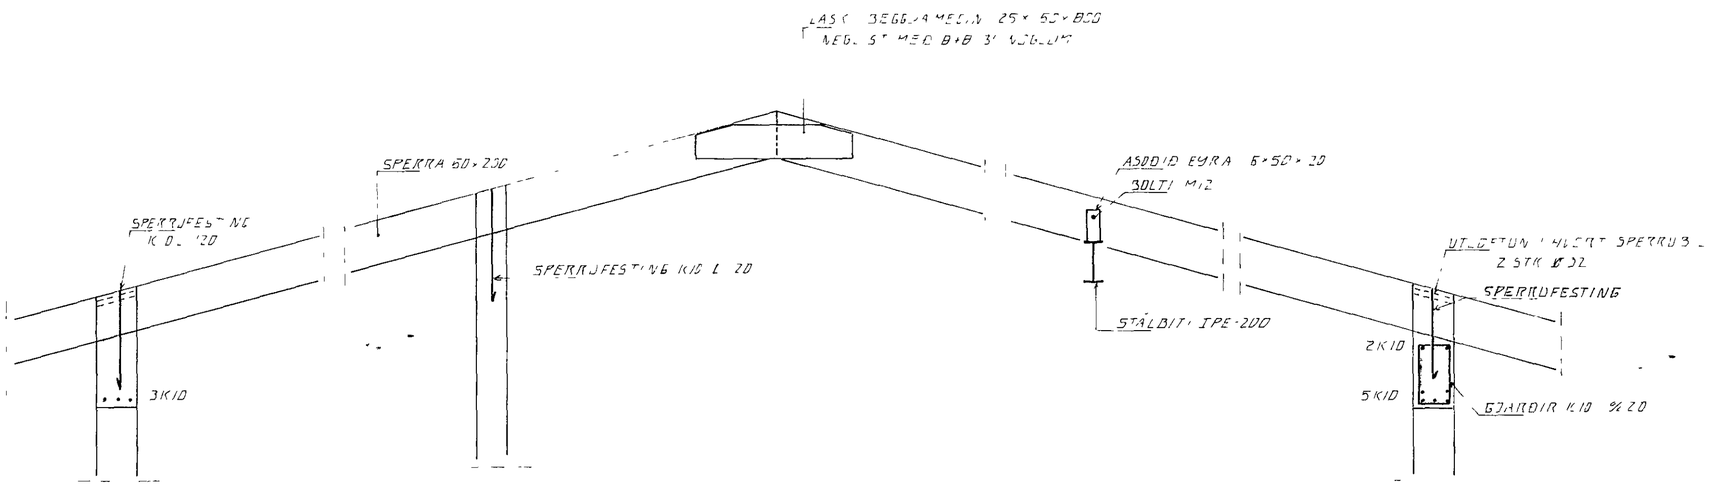

SNIÐ 1. / 20

SNIÐ 2. / 20

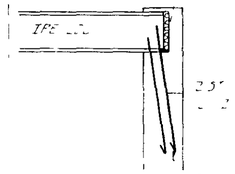

STÁLBITI Í VEGG

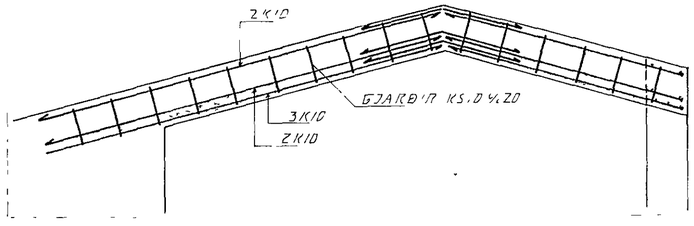

SNIÐ 3. / 20

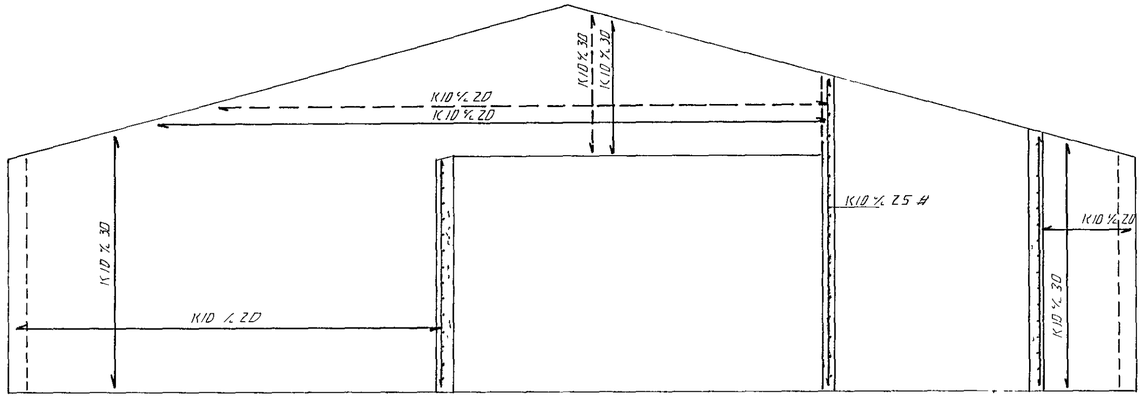

SNIÐ 4. / 50

29 JUL 1991

HAFNARFJARÐARKAUPSTAÐUR
A.S.Þ.
BYGGINGARFULLTRÚINN

BR NR	DAGS	EÐLI BREYTINGAR	SIGN

LÆKJARBERG 17 HAFNARFIRÐI

ÞAKVIRKI SERMYNDIR

MÆLIKV. 1:20 / 1:50

SIGURÐUR ÞORLEIFSSON TÆKNIFRÆÐINGUR FTFÍ

STRANDGÖTU 11 HAFNARFIRÐI SÍMI 54751/54255

DAGS MAÍ 91

HANNAÐ ÞÞ

TEIKNAÐ ÞÞ

VERK NR 8945

BLAÐ NR 1-06