


Grunnmynd hæð og loft 1:50

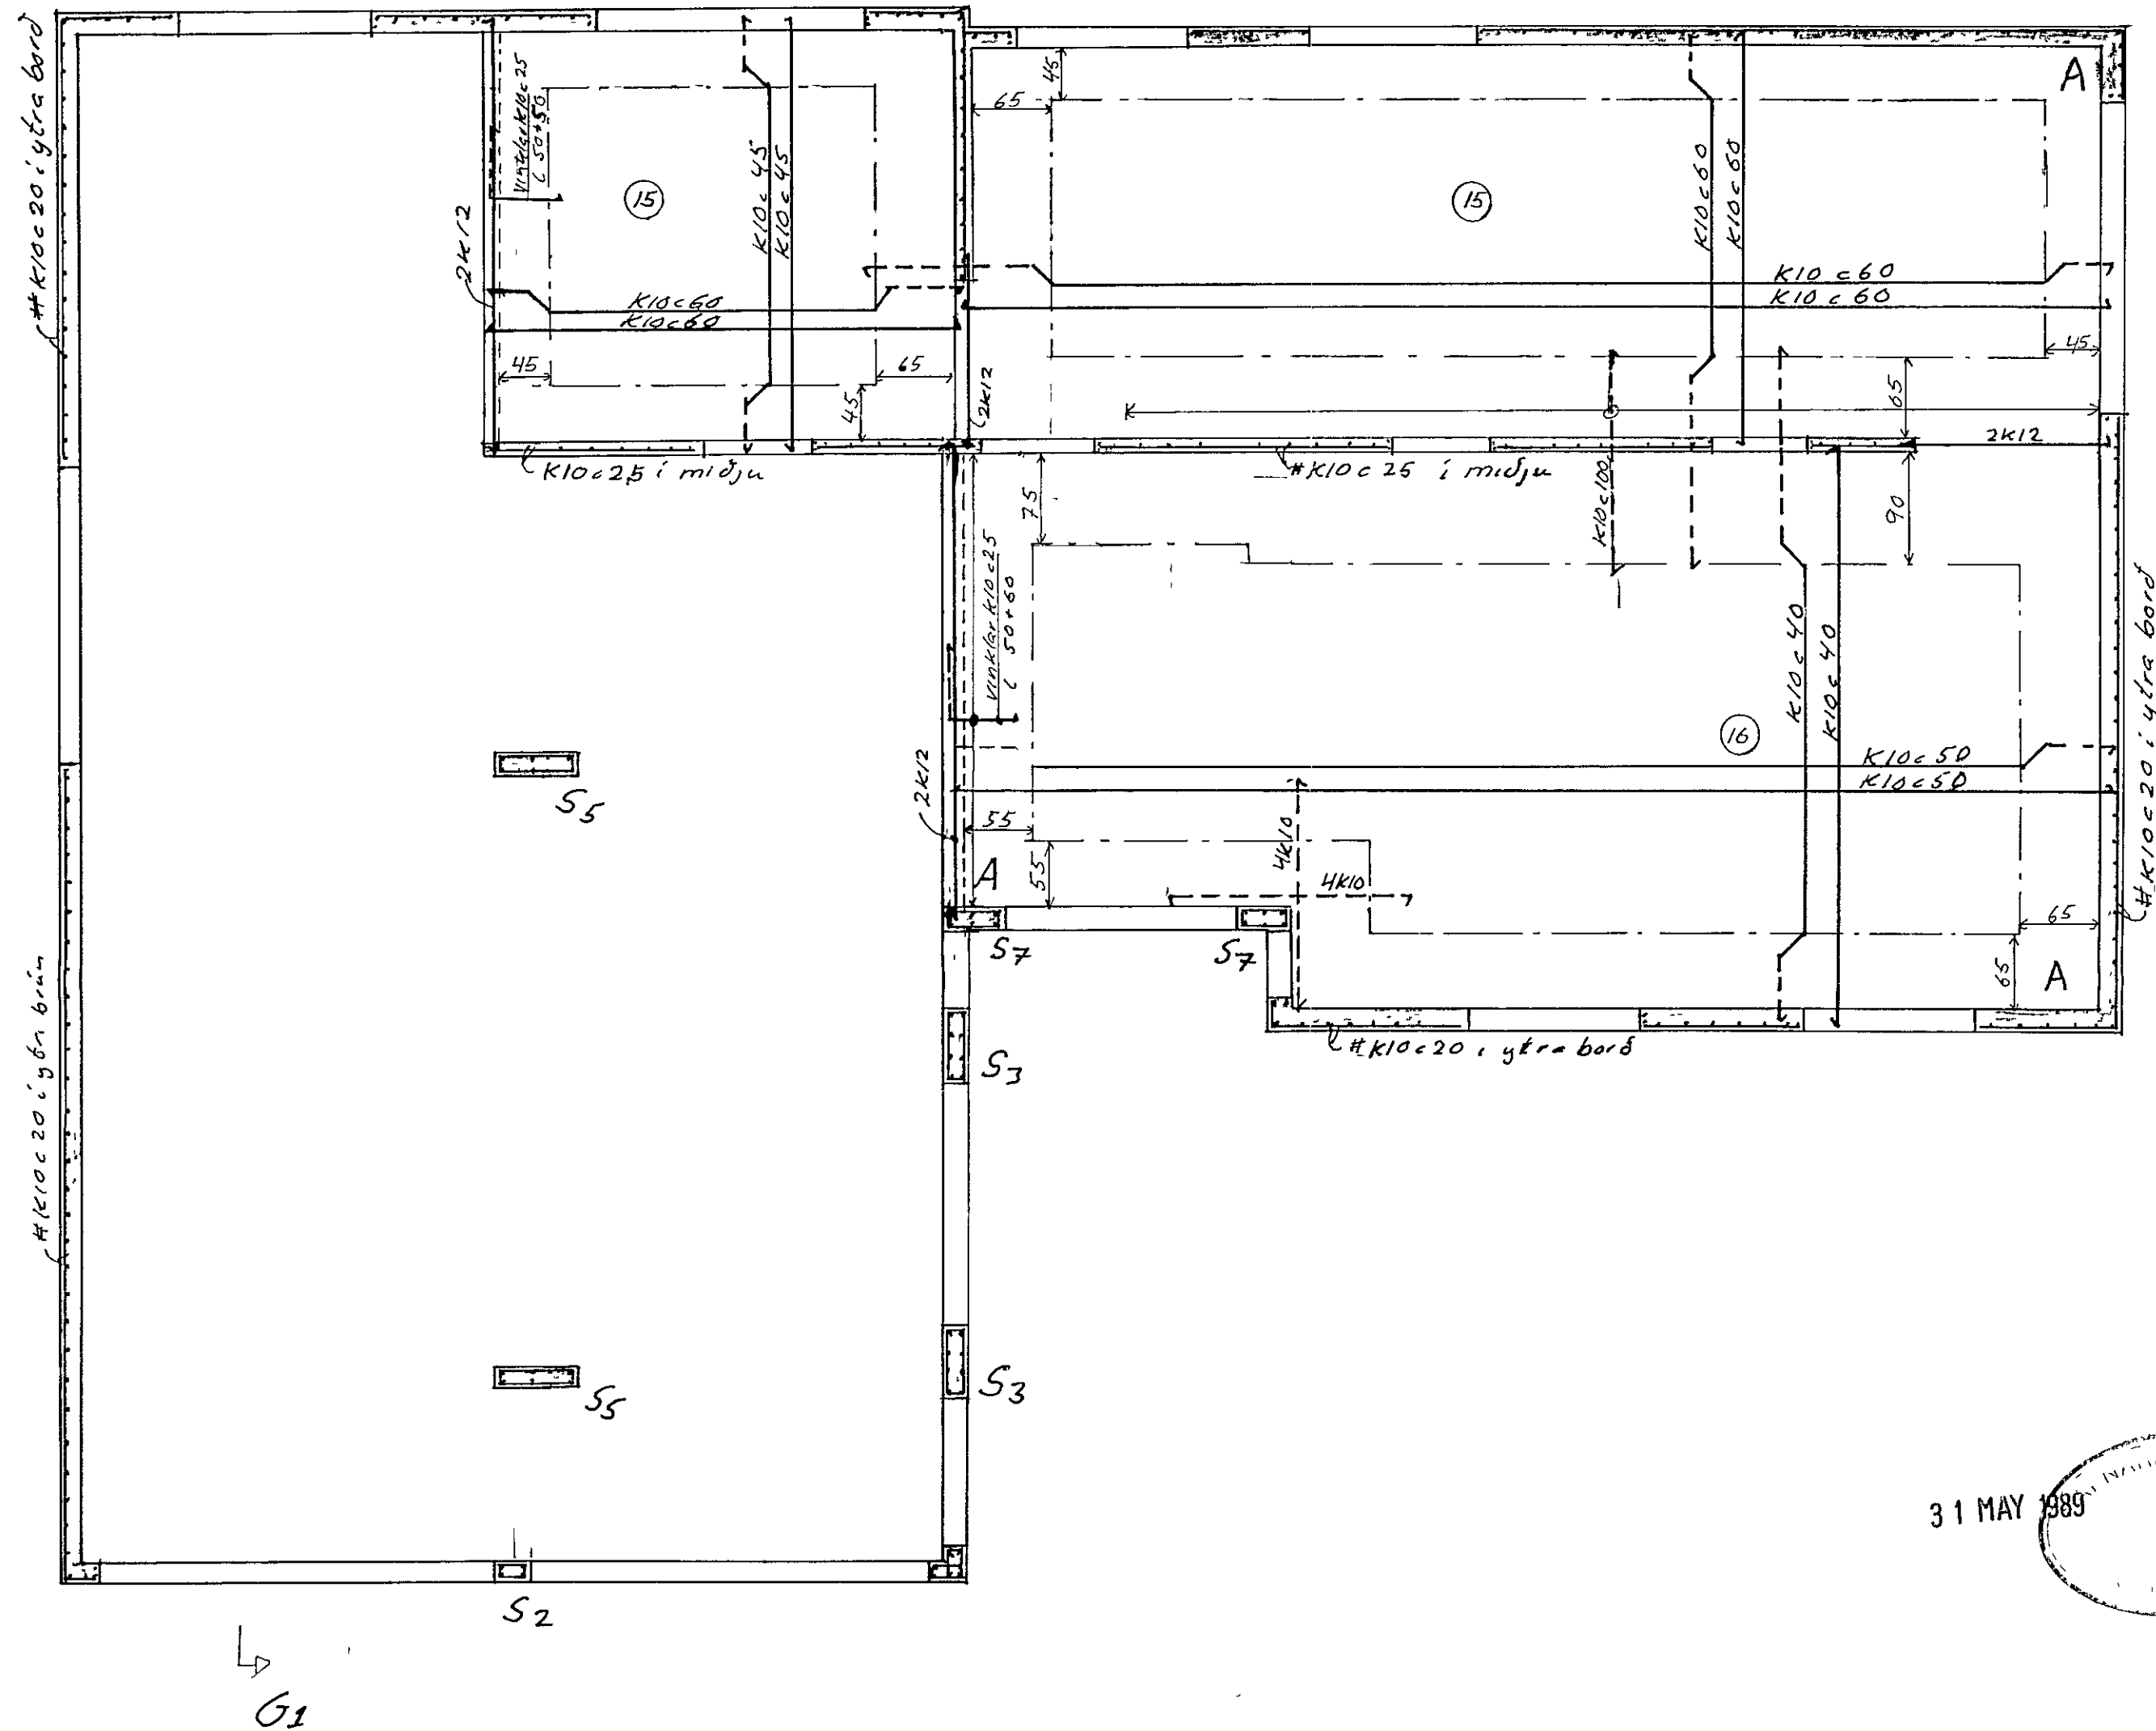

31 MAY 1989

Samþykkt 29/5 '89  
 Eiríkur Þorvaldursson  
 Verkfr. B.K./BS

Sjá snið og skýringar á bláði 6

Breytingar		
Nr	Dags	Nafn
		Lækjarberg 20. HF.
		VALGEIR VALGEIRSSON verkfr. H.VV.JT.VV.IS
		FLÖKAGÖTU 61, s. 16501 M 1:50
		Burðarvirki hæð og loft yfir Nr 4
		Dags Mei '89