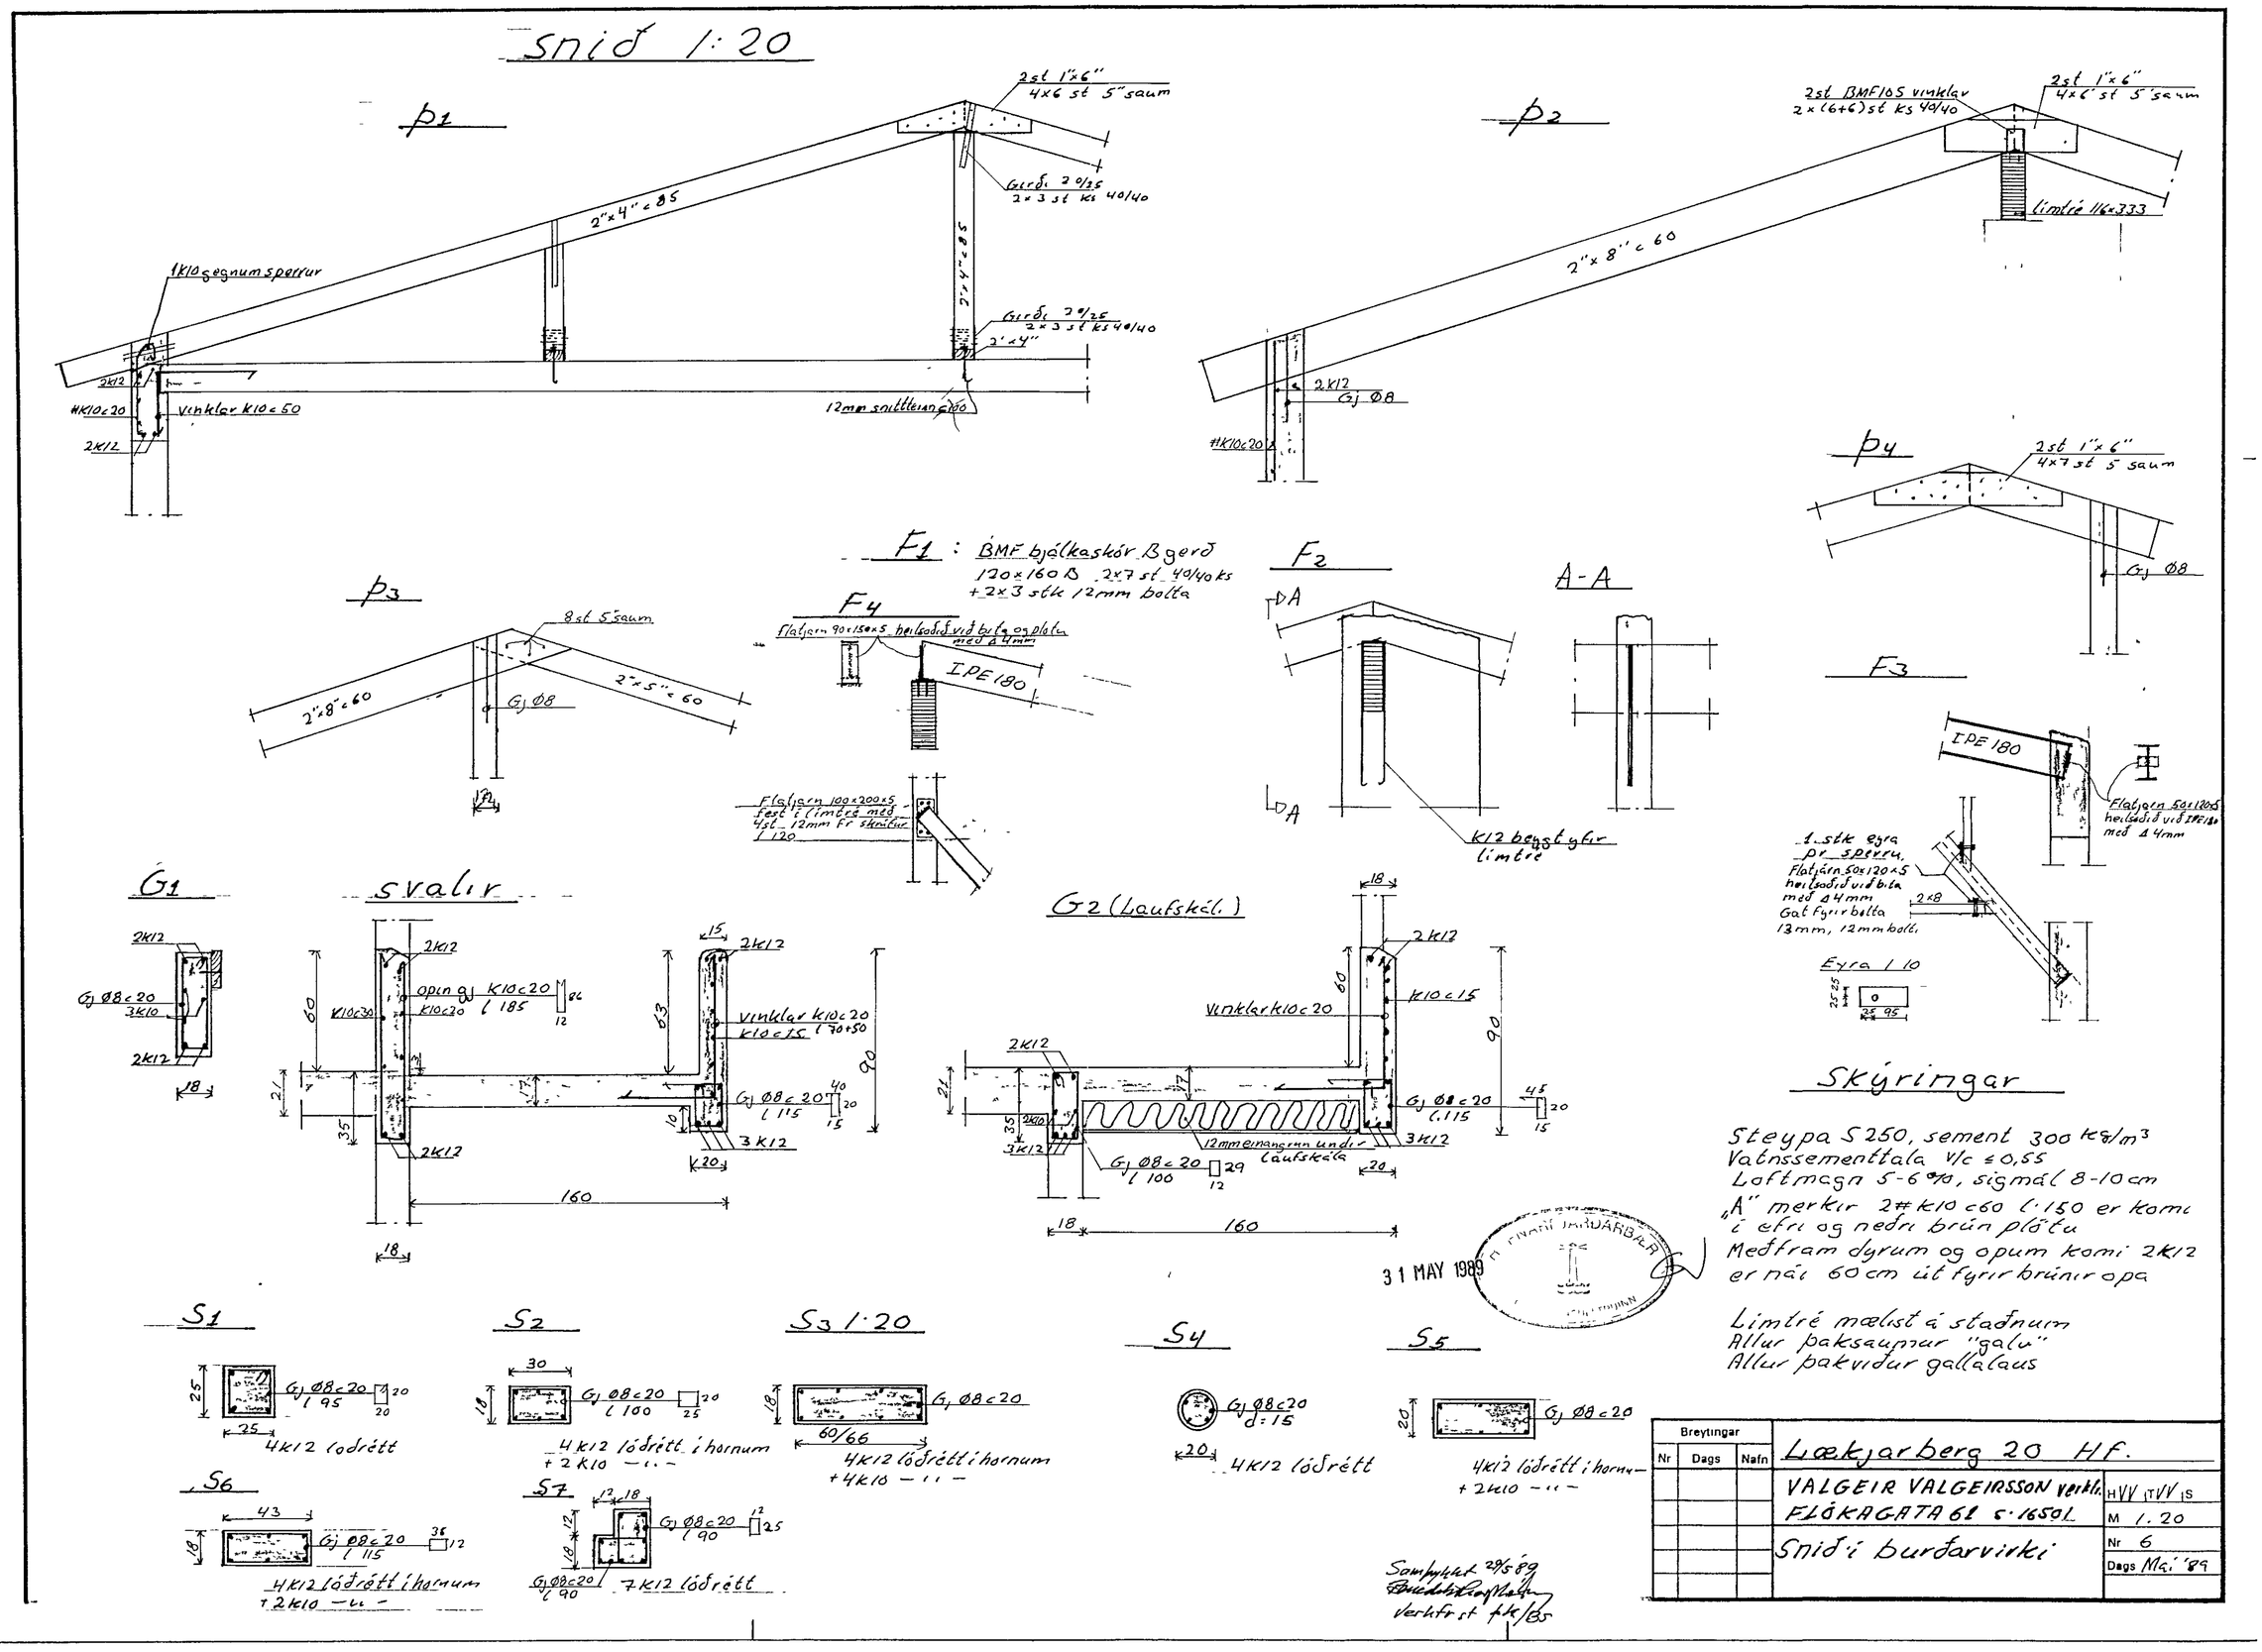

Snið 1:20
p1
2st 1"x6" 4x6 st 5" saum
Girði 20/25 2x3 st ks 40/40
2"x4" c 85
1K10 gegnum sperrur
2K12
#K10c20
Vinklar K10c50
12mm snittteinn c100
p2
2st BMF105 vinklar 2x(6+6) st ks 40/40
2st 1"x6" 4x6 st 5" saum
limtré 116x333
2"x8" c 60
2K12
Gj Ø8
#K10c20
p4
2st 1"x6" 4x7 st 5 saum
Gj Ø8
p3
8 st 5" saum
2"x8" c 60
2"x5" c 60
Gj Ø8
F1 : BMF bjálkaskór B gerð 120x160 B 2x7 st 40/40 ks + 2x3 stk 12mm bolta
F4
Flatjárn 90x150x5 heilsoðið við bita og plötu með Δ4mm
IPE 180
Flatjárn 100x200x5 fest í limtré með 4st 12mm fr skrúfur l 120
F2
A-A
K12 beygt yfir limtré
F3
IPE 180
Flatjárn 50x120x5 heilsoðið við IPE180 með Δ4mm
1 stk eyra pr sperru, Flatjárn 50x120x5 heilsoðið við bita með Δ4mm Gat fyrir bolta 13mm, 12mm bolti
2x8
Eyra 1:10
G1
svalir
2K12
Gj Ø8c20
3K10
opin gj K10c20 l 185
K10c30
K10c20
Vinklar K10c20 K10c15 l 70+50
Gj Ø8c20 l 115
3K12
160
G2 (Laufskál)
2K12
K10c15
Vinklar K10c20
Gj Ø8c20 l 115
3K12
12mm einangrun undir laufskála
Gj Ø8c20 l 100
160
Skýringar
Steypa S250, sement 300 kg/m³
Vatnssementtala V/c ≤ 0,55
Loftmagn 5-6%, sigmál 8-10 cm
„A" merkir 2#K10c60 l 150 er komi í efri og neðri brún plötu
Meðfram dyrum og opum komi 2K12 er nái 60 cm út fyrir brúnir opa
Limtré mælist á staðnum
Allur paksaumur "galv"
Allur pakviður gallalaus
31 MAY 1989
S1
Gj Ø8c20 l 95
4K12 lóðrétt
S2
Gj Ø8c20 l 100
4K12 lóðrétt í hornum + 2K10 — " —
S3 1:20
Gj Ø8c20
4K12 lóðrétt í hornum + 4K10 — " —
S4
Gj Ø8c20 d=15
4K12 lóðrétt
S5
Gj Ø8c20
4K12 lóðrétt í hornum + 2K10 — " —
S6
Gj Ø8c20 l 115
4K12 lóðrétt í hornum + 2K10 — " —
S7
Gj Ø8c20 l 90
7K12 lóðrétt
Samþykkt 29/5 89
Verkfr st
Breytingar
Nr
Dags
Nafn
Lækjarberg 20 HF.
VALGEIR VALGEIRSSON verkfr.
FLÓKAGATA 61 S. 16501
Sniði burðarvirki
HVV TVV IS
M 1:20
Nr 6
Dags Mai '89