


**SKYRINGAR SÖKKLAR:**

ALAG A SÖKKULBOTN, REIKNAD ER MED AD HUSID STANDI A ÞJAPPADRI FYLLINGU, FYLLA SKAL I GRUNN MED HRAUNFYLLINGU EDA MOLDARLAUSRI MÖL, ÞJAPPA HANA I 30 CM ÞYKKUM LÖGUM OG VÆTA HVERT LAG ADUR EN ÞJOPPUN HEFST. NOTA SKAL TITRARADJÖPPU FYLLA SKAL SAMTÍMIS UTAN OG INNAN VID SÖKKLA STEYPA I SÖKKLUM SE S-200 SKV IST-10 FRAMKV. FL B NOTA SKAL LOFTBLENDI OG TITRA STEYPU EINANGRUN UNDIR PLOTU OG 50 CM. NIDUR MED SÖKKULVEGGJUM SE 75 MM. FRAUÐPLAST RUMP 25 KG/M EDA ANNAD JAFN GOTT EINANGRUNAREFNI NANARI SKYRINGAR OG MALSETNINGAR ER AD FINNA A SERTEIKNINGUM

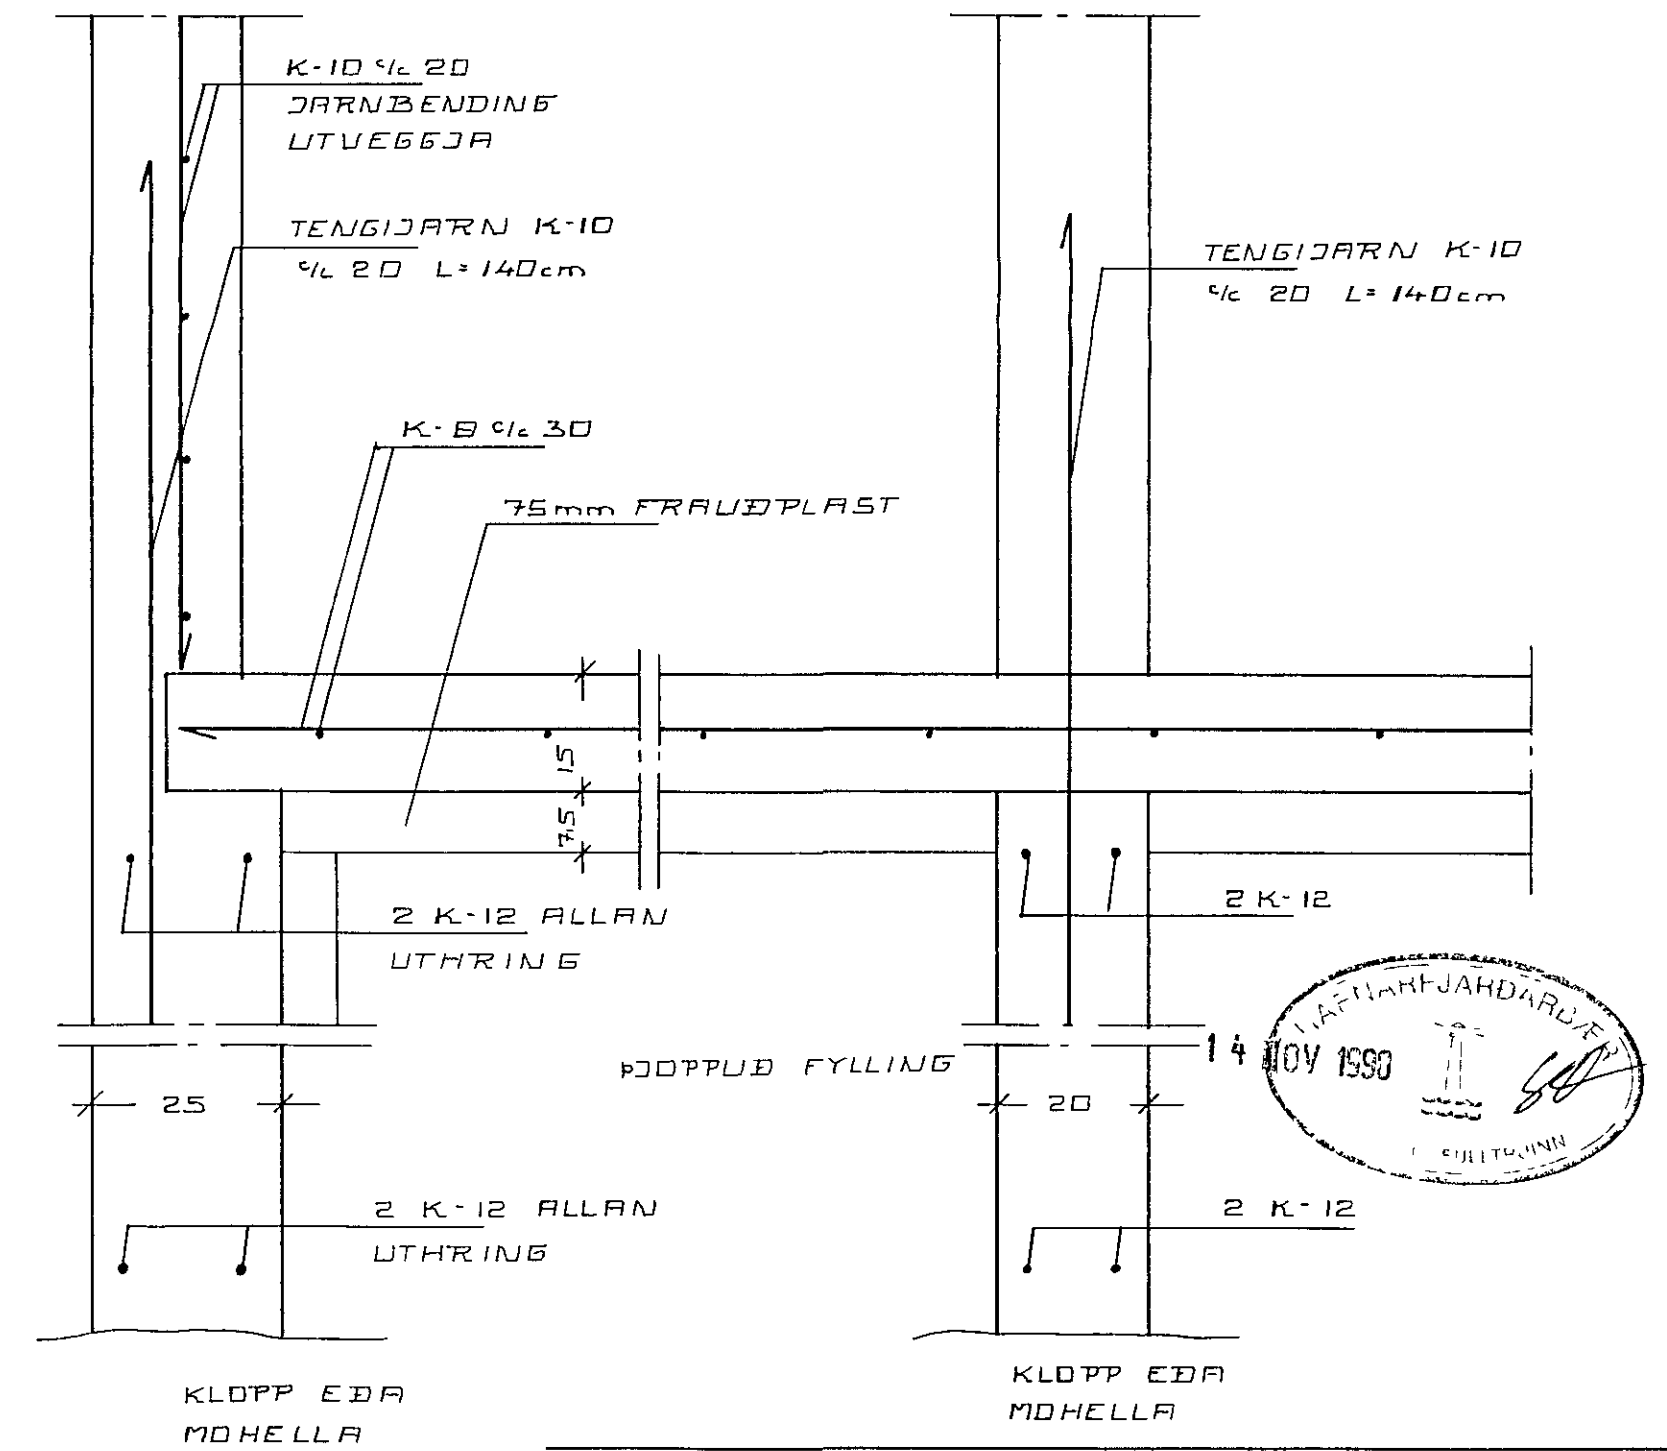

LIEKJARBERG 21 HAFNARFIRÐI

UNDIRSTÖÐUR

AGUST '90 MKV 1.50 1.10

JOHANNES PETURSSON FTFI 5-675107

SIGURÐUR SIGURSSON 5-666613

*Ennammestill*

BVL