Grunnmynd 1:50

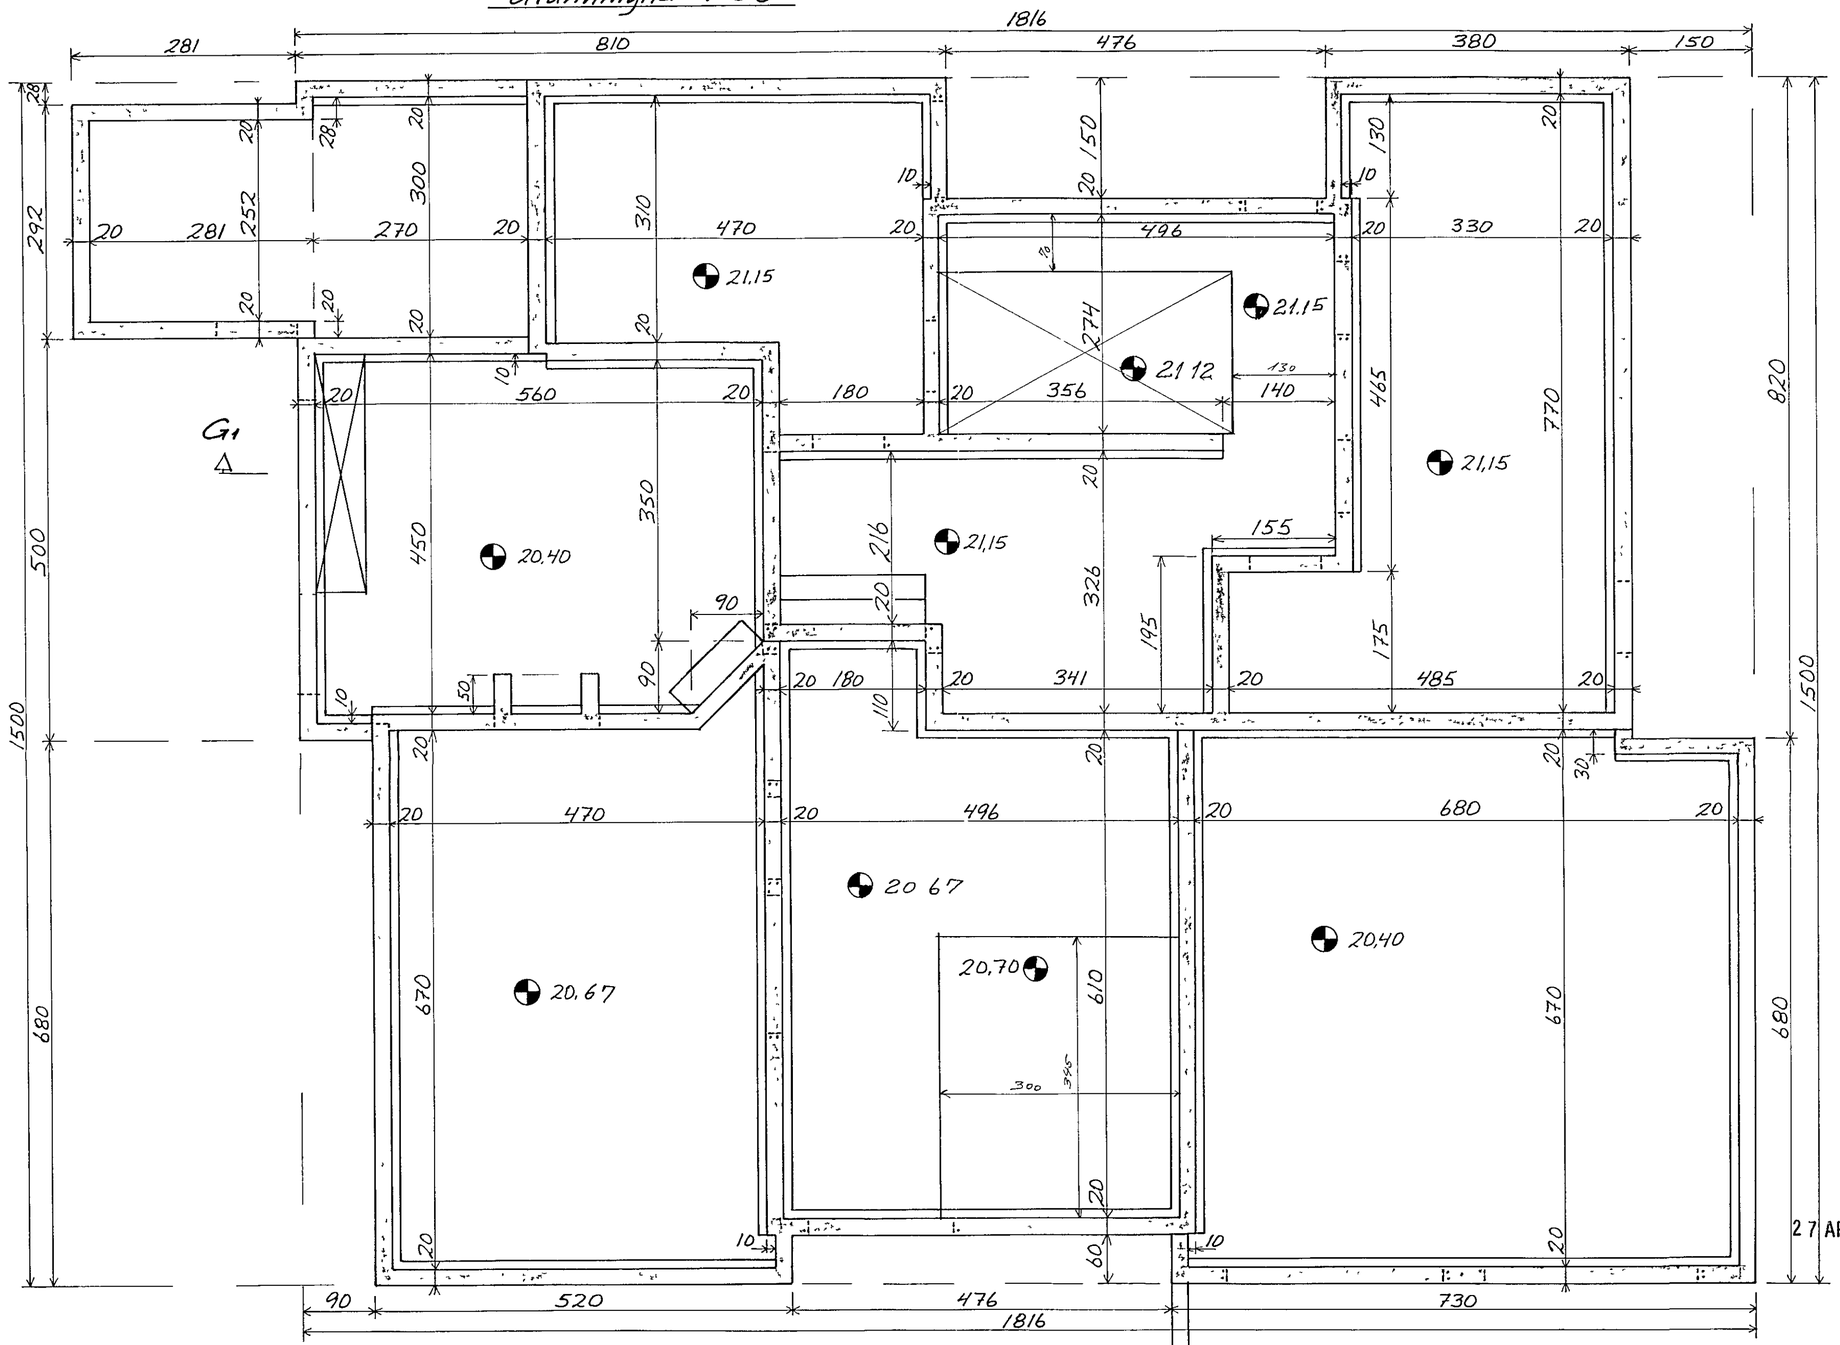

Sjá skýringar og snið á blaði 2

27 APR 1989

Breytingar		
Nr	Dags	Nafn
1	24/4 89	BS

Lækjarberg 22 Hafnarfirði

Verkfræðistofa Þráinn Karlsson og Benedikt Skarphéðinsson sf
LAUGAVEGI 178 SÍMAR 31770 687775

H ÍTSP|S
M / 50
Nr /
Dags mars '89

Undirstöður