Grunnmynd hæðar og loft
1:50

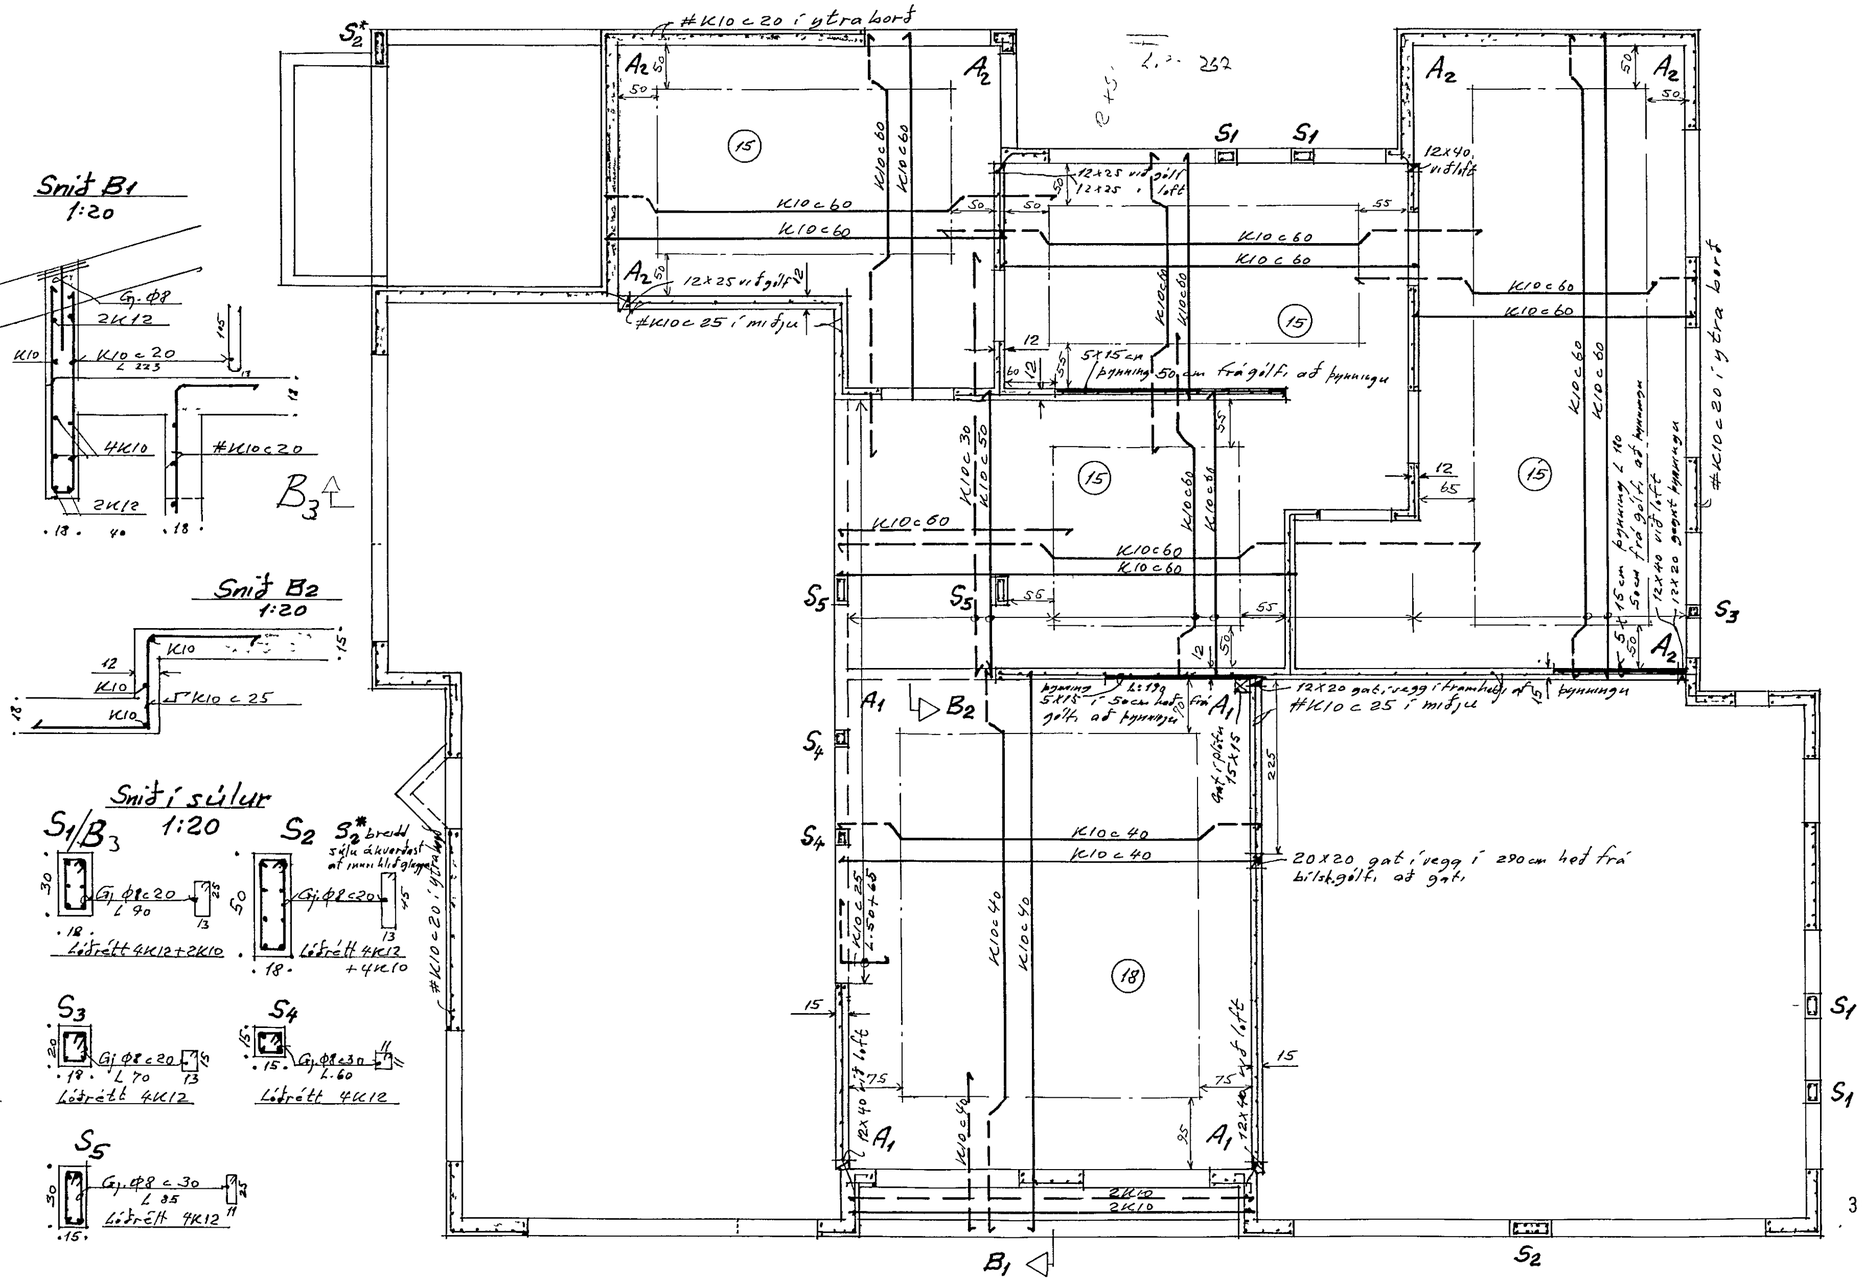

Snið B1
1:20

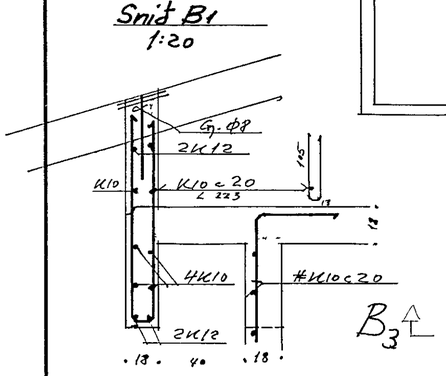

Snið B2
1:20

Snið í súlur
1:20

Steypa S250. Sement 300kg/m³
loftmagn 5-6% vatnssementstala v/c ≤ 0,55
sigmál 8-10cm.
Meðfram dyrum og gluggum komi 2K12 er nái minnst 60cm útfyrir brúnir opa

A1: 2# 4x4K10 c 40 L 150
A2 2# 4x3K10 c 60 L 150 komi, í efri og neðri brún plötu

Breytingar		
Nr	Dags	Nafn

Lækjarberg 22. Hafnarfj.

Verkfræðistofa Þráinn Karlsson og Benedikt Skarphéðinsson sf
LAUGAVEGI 178 SÍMAR 31770 687775

HBS | TBS | SBS
M 1/50 1/20
Nr 3
Dags júní '89

Burðarvirki veggir og loft.

HAFNARFJARÐARBÆR
30 OCT 1989
BYGGINGAFULLTRÚINN