




VEGGUR AD BILGEMÖLLU

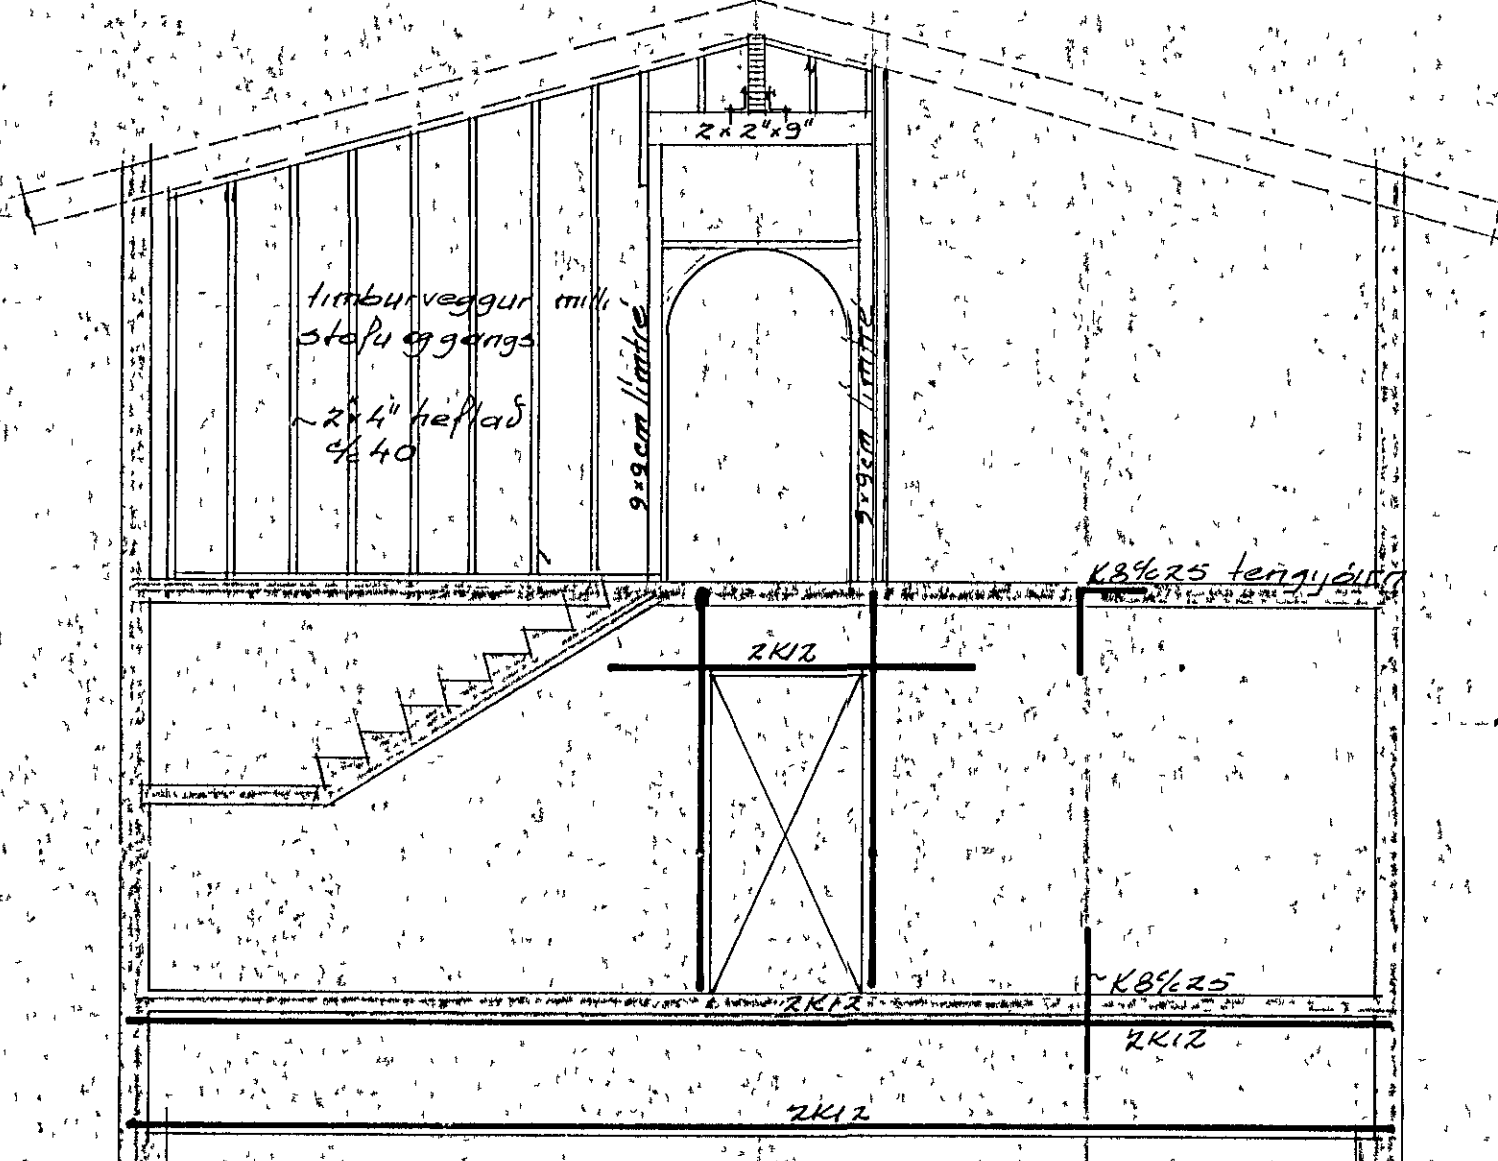


VEGGUR KSALLARA

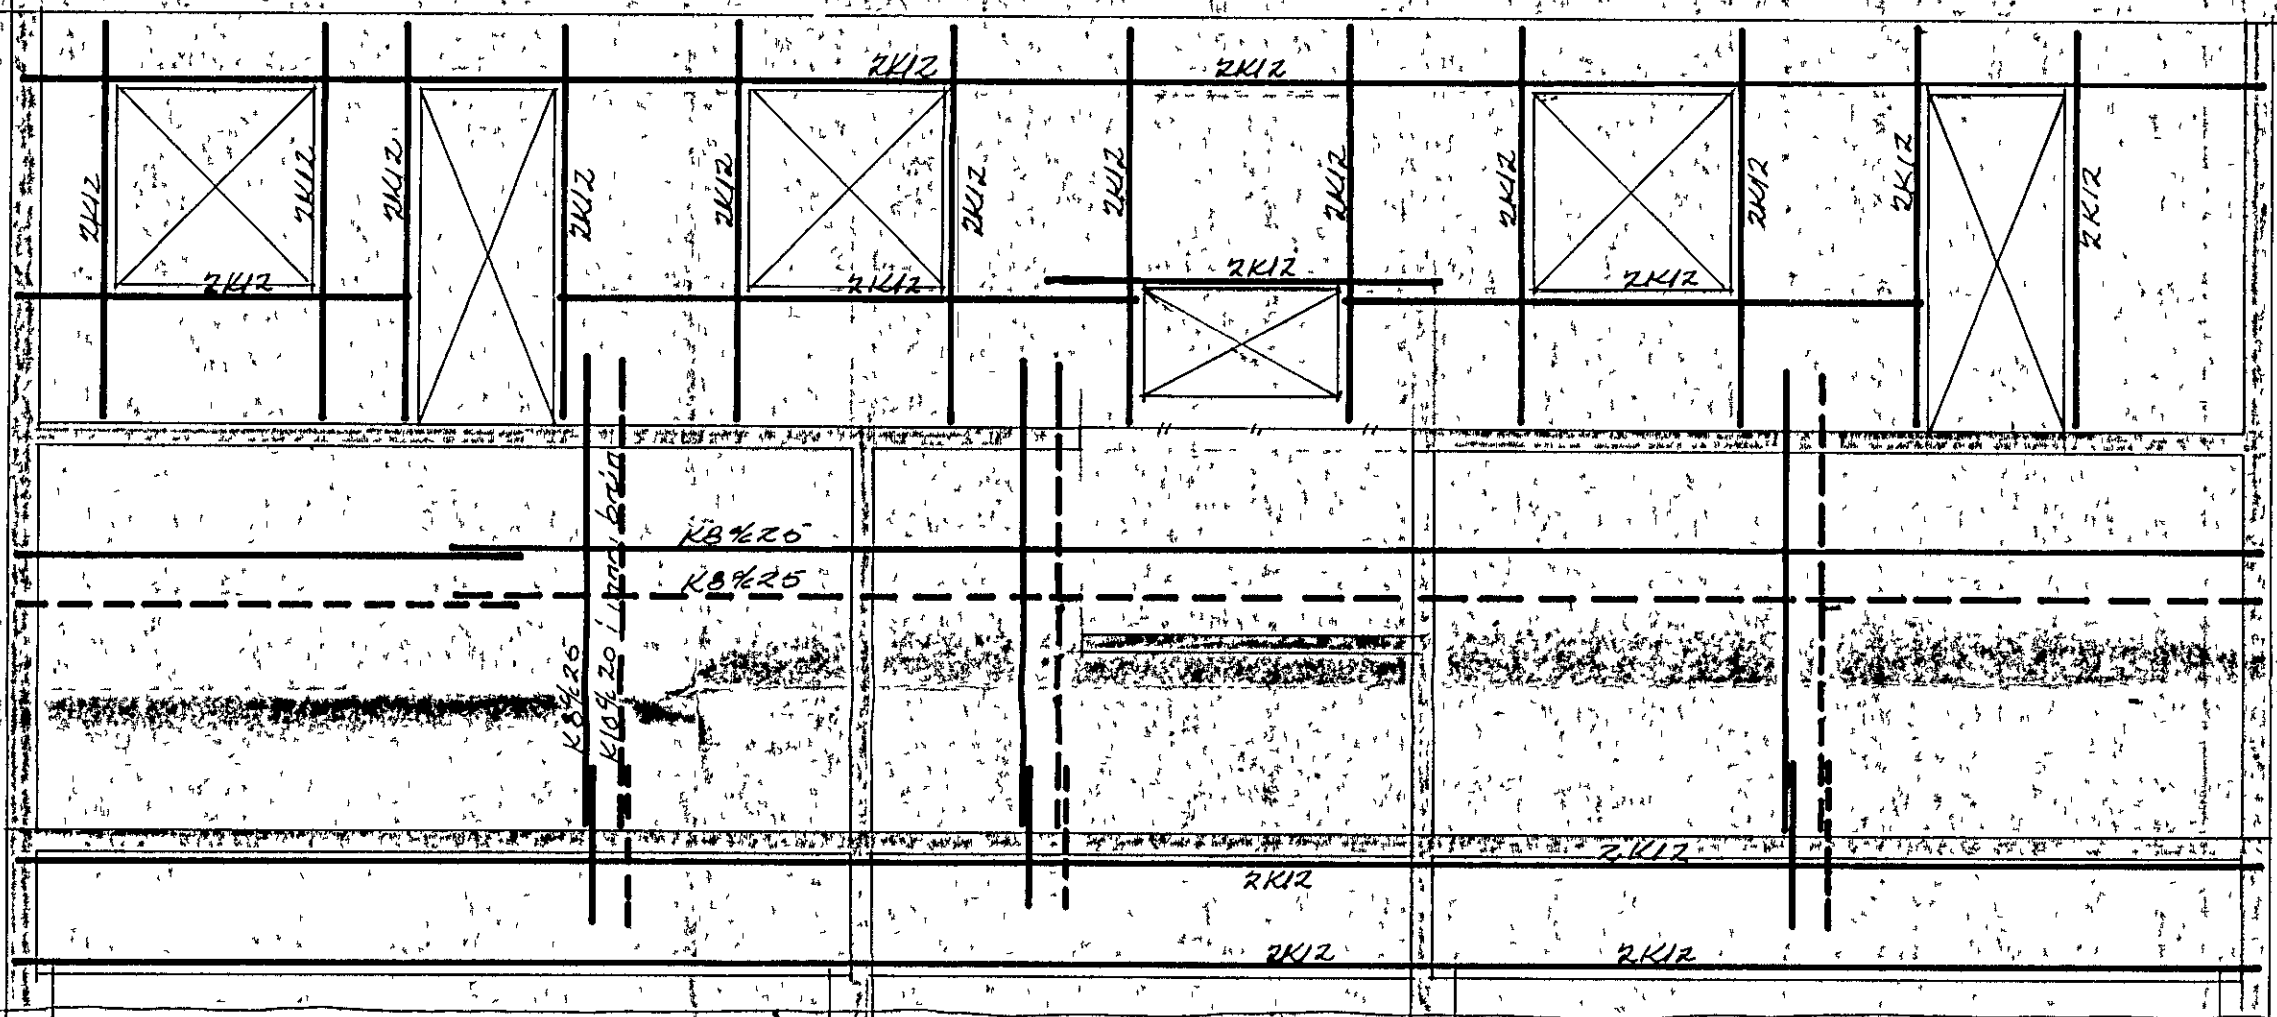


LANGHLID AUSTUR

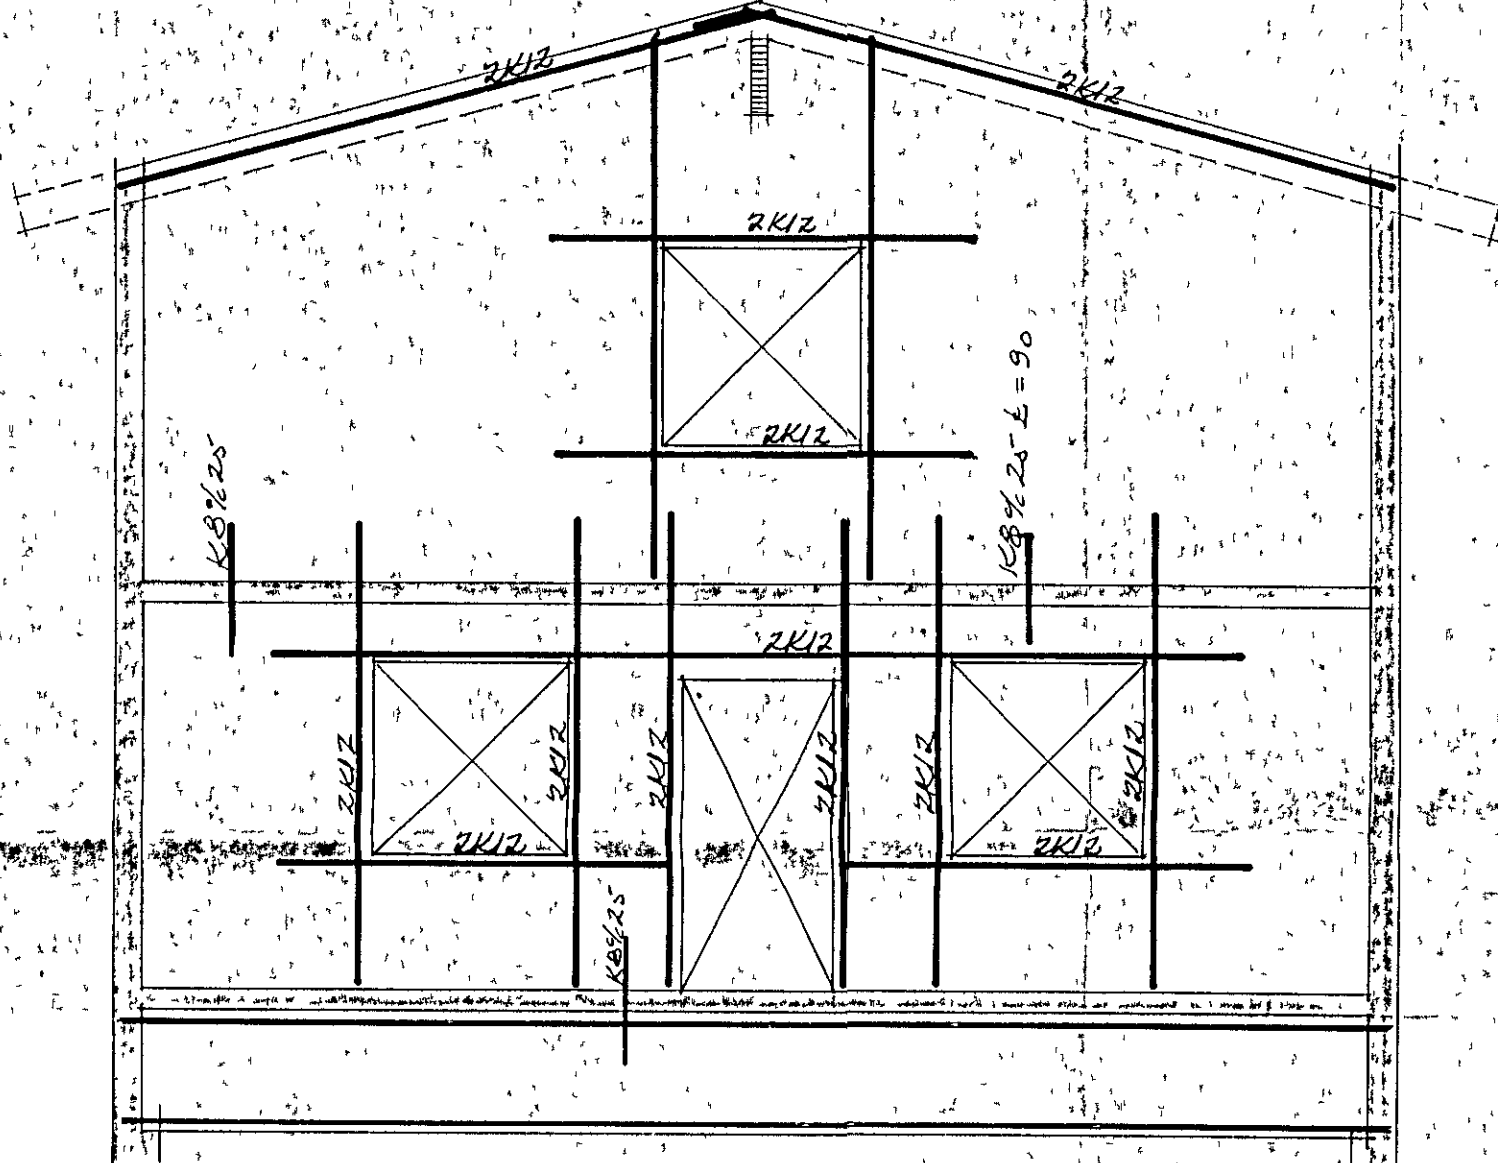


SUDURGAFL

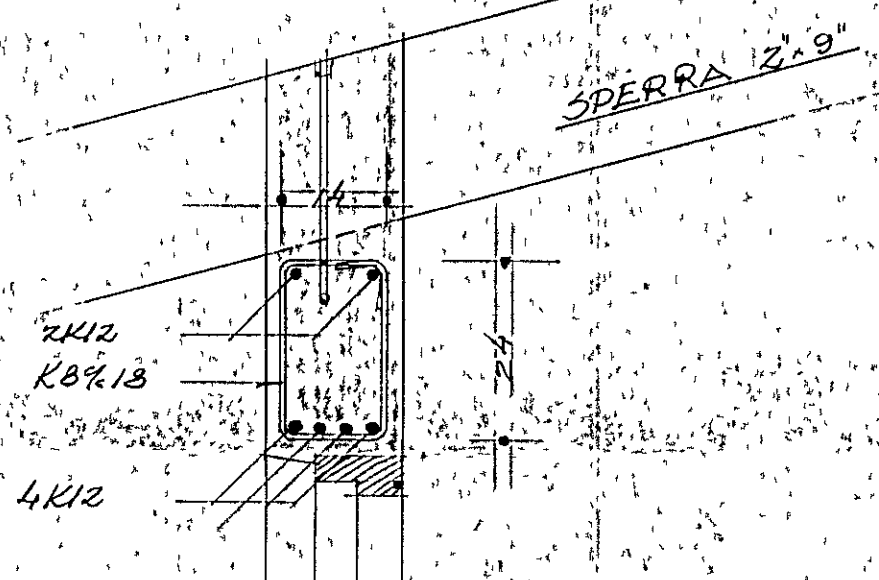


SNID A-A L10

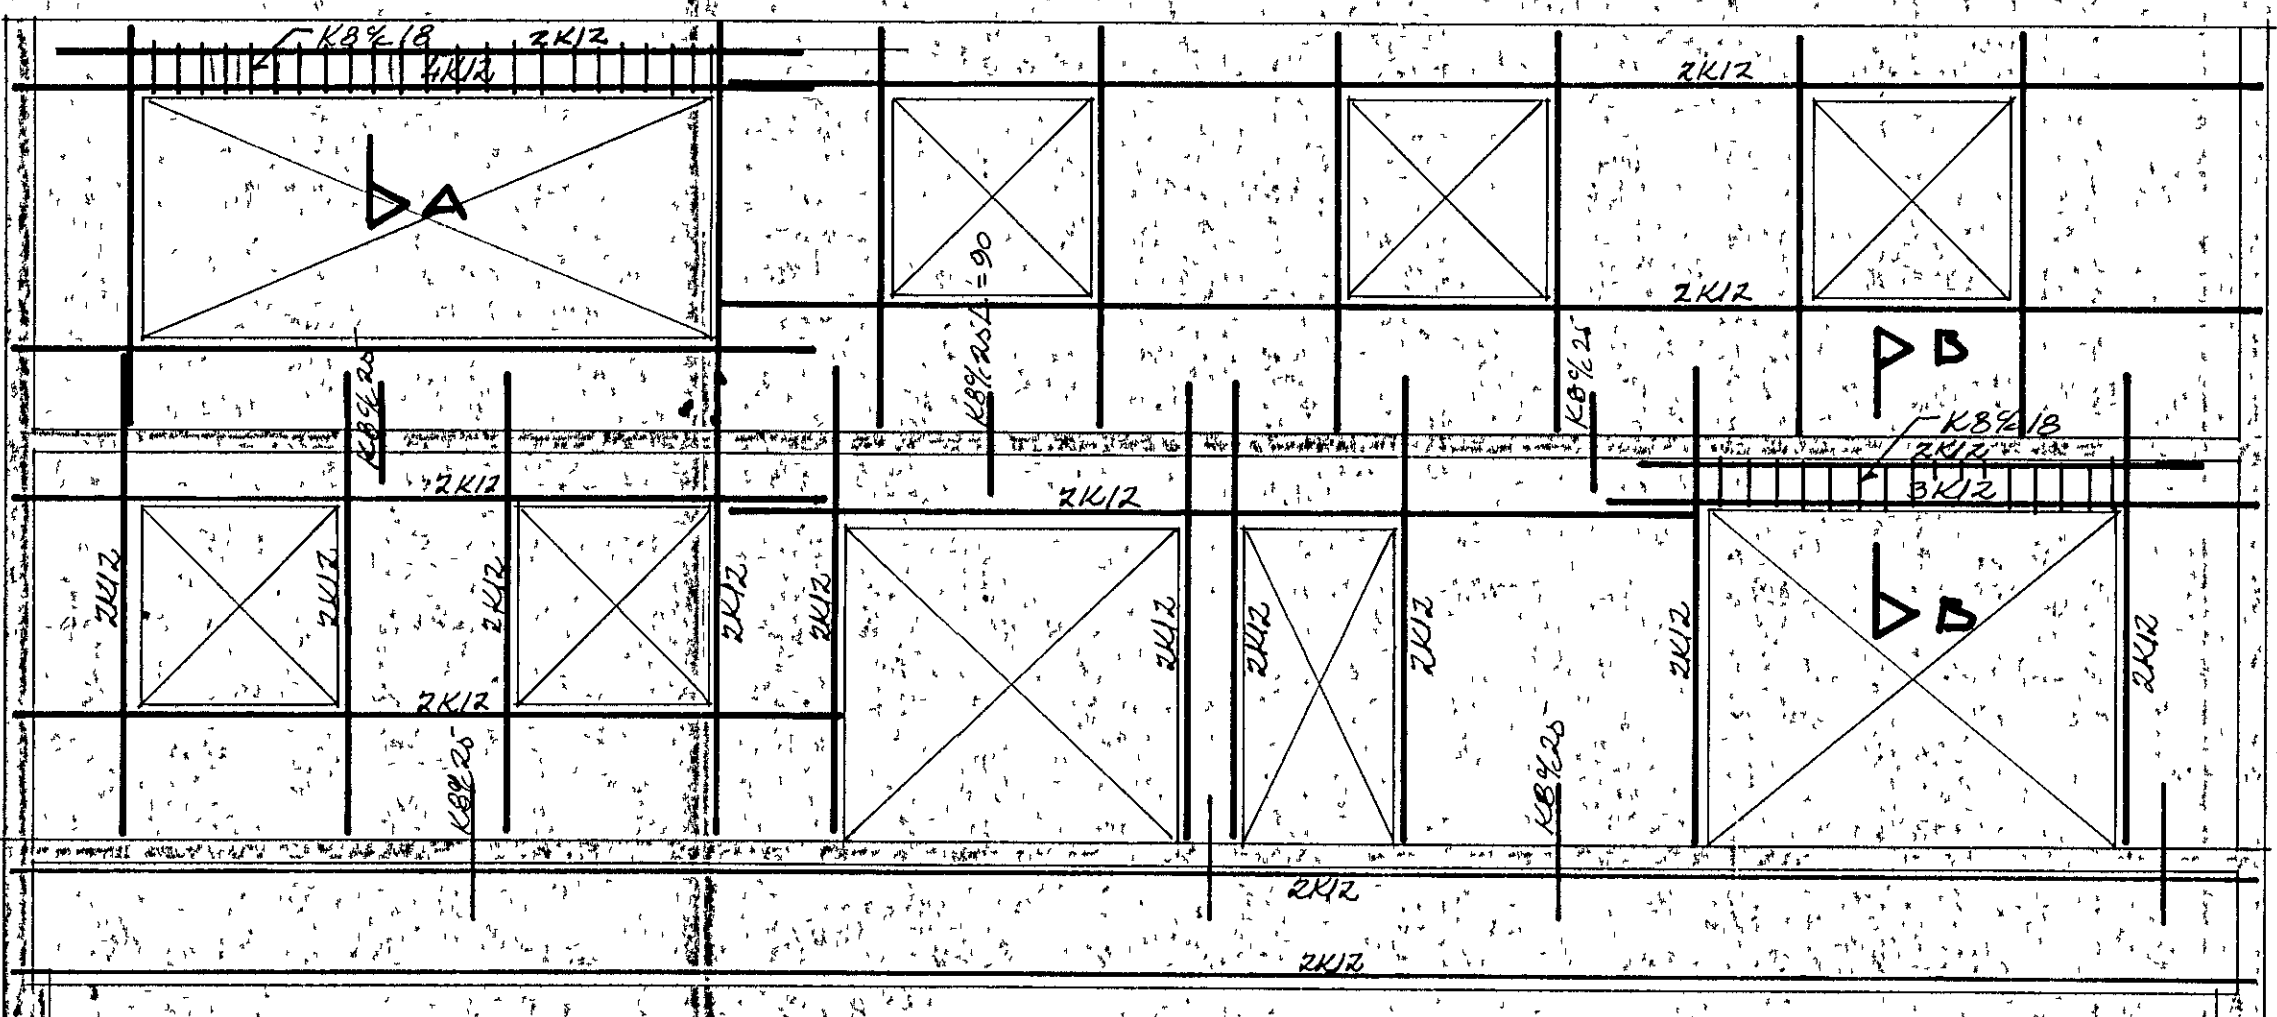

LANGHLID VESTUR

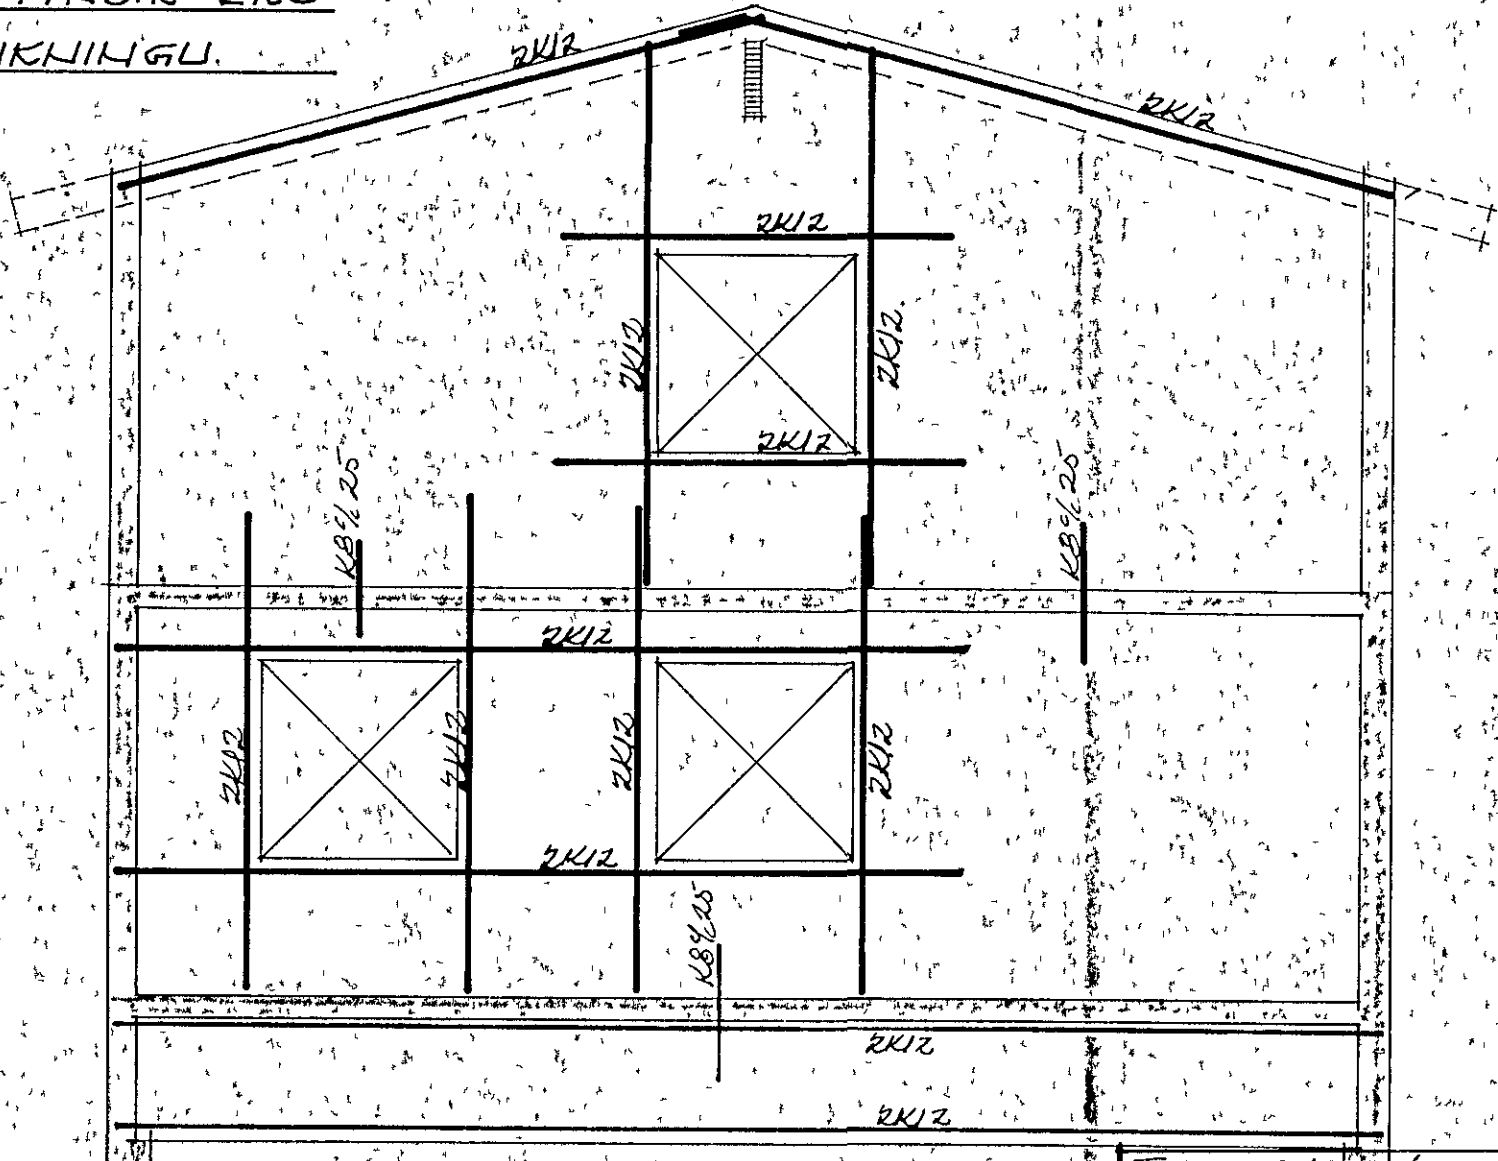

NORDURGAFL

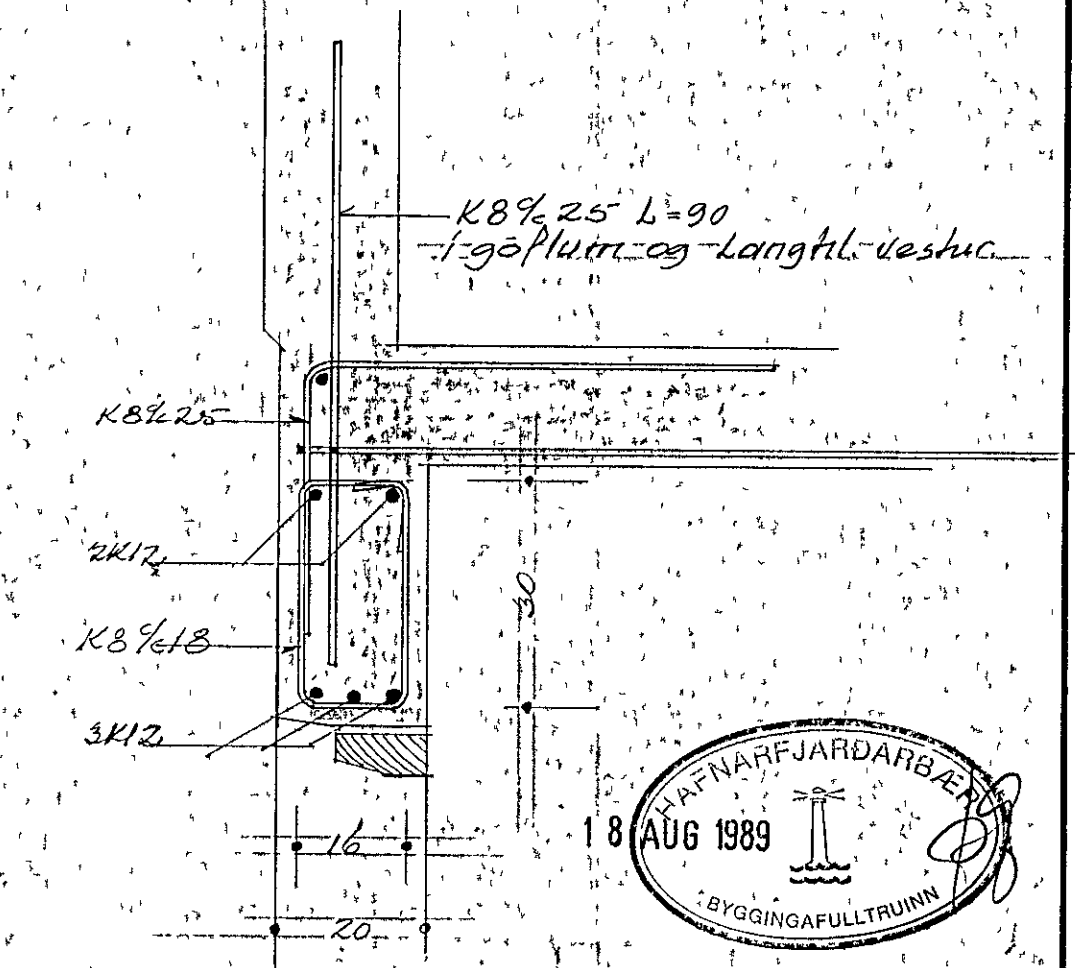

SNID B-B L10

Lodrétt jarn RRR með öllum opum
LÖÐRÉTTAR SKURDMYNDIR ERU
Á UNDIRSTÖÐUTEIKNINGU.

Tengingarmál snid. B-B. 17.7.89 BEM

SNID 1. BÍTA YFIR ALUGRUM OG HURÐ

BREYTING: _____ DAGS GERT AF _____

LÆKJARBERG 3 HAFNARFIRÐI

ARMANN JOHANNÉSSON
BYGGINGAVERKFRÆÐINGUR
BALDVIN EINHARSSON
BYGGINGAFTÆÐINGUR

JARN I VEGGJUM

reikn. *SA* yfir mky 1:50
teikn. *SA* samb dags. A.D. '89 verk nr blað 1 af 4

