




PAK 1:50

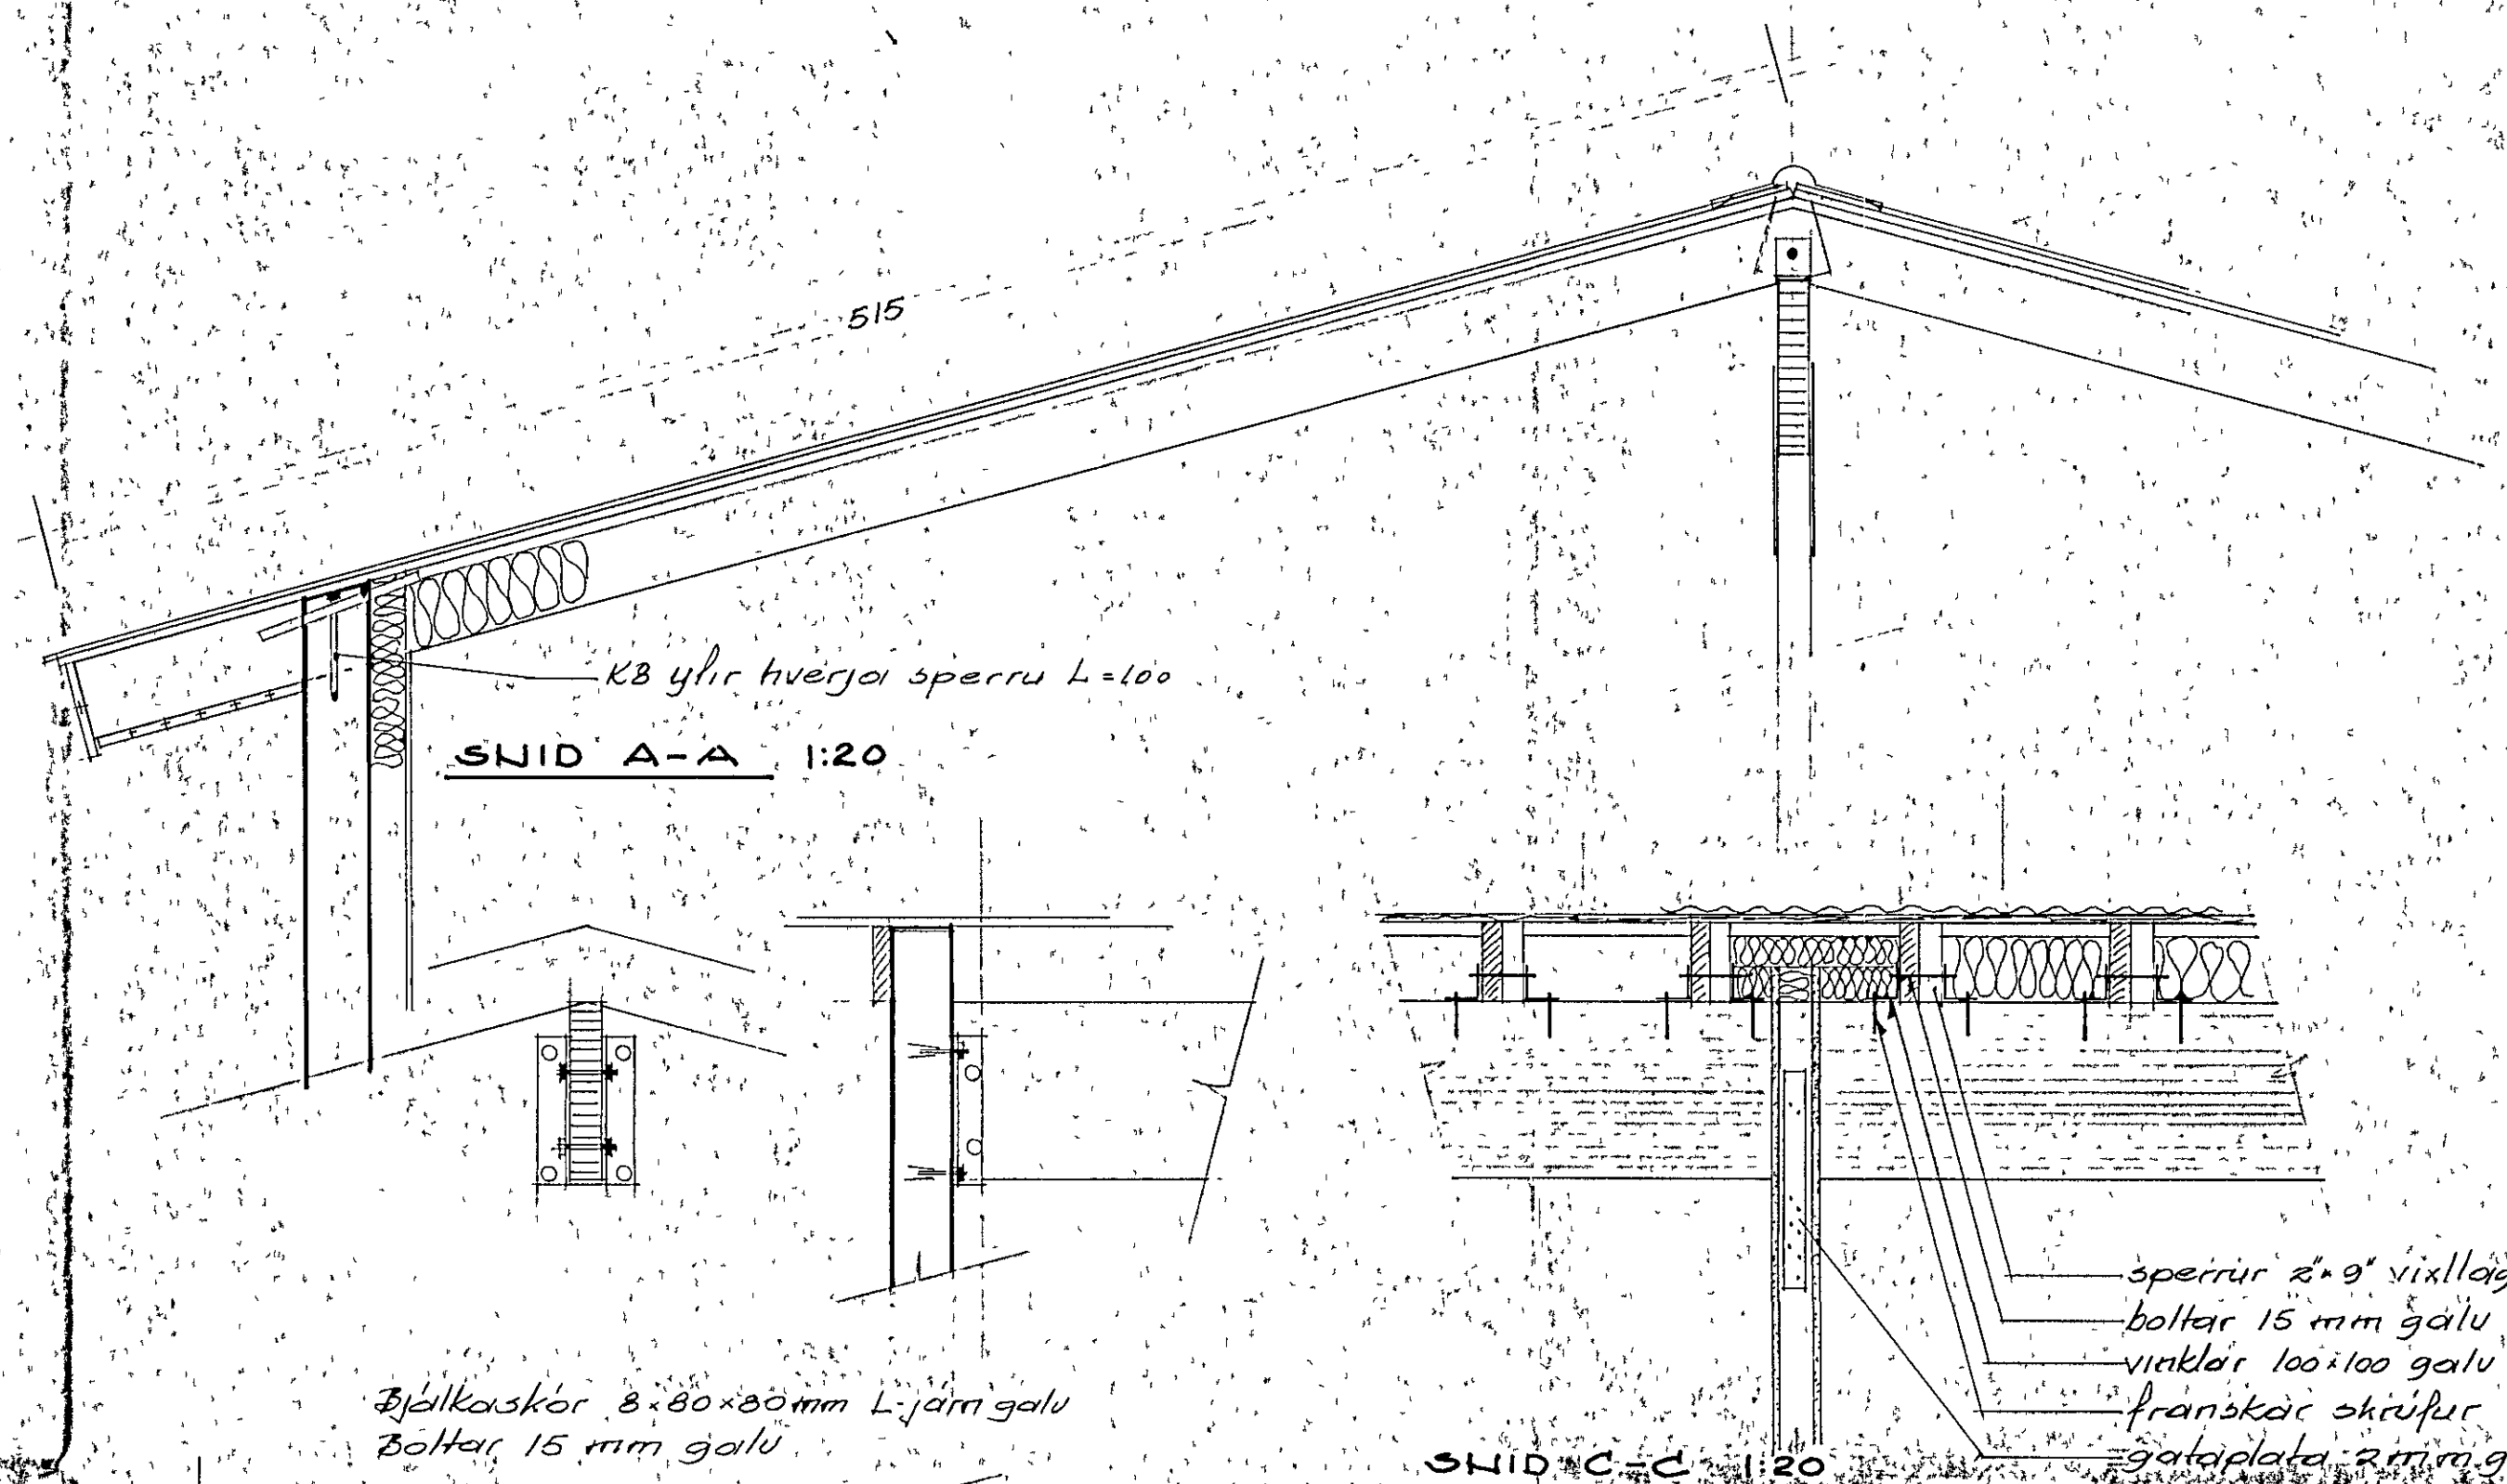

Þjellkastar 8.80x80mm L-járn gálu  
Boltar 15 mm gálu

SNID C-C 1:20

sperrur 2x9 vixllagðar í manni  
boltar 15 mm gálu  
vinklar 100x100 gálu  
franskáir skrifur 12x120 mm gálu  
gátaplata 2 mm gálu 6x6x0.5  
negl. 2x6 stik karn 4x50 L Hvorn

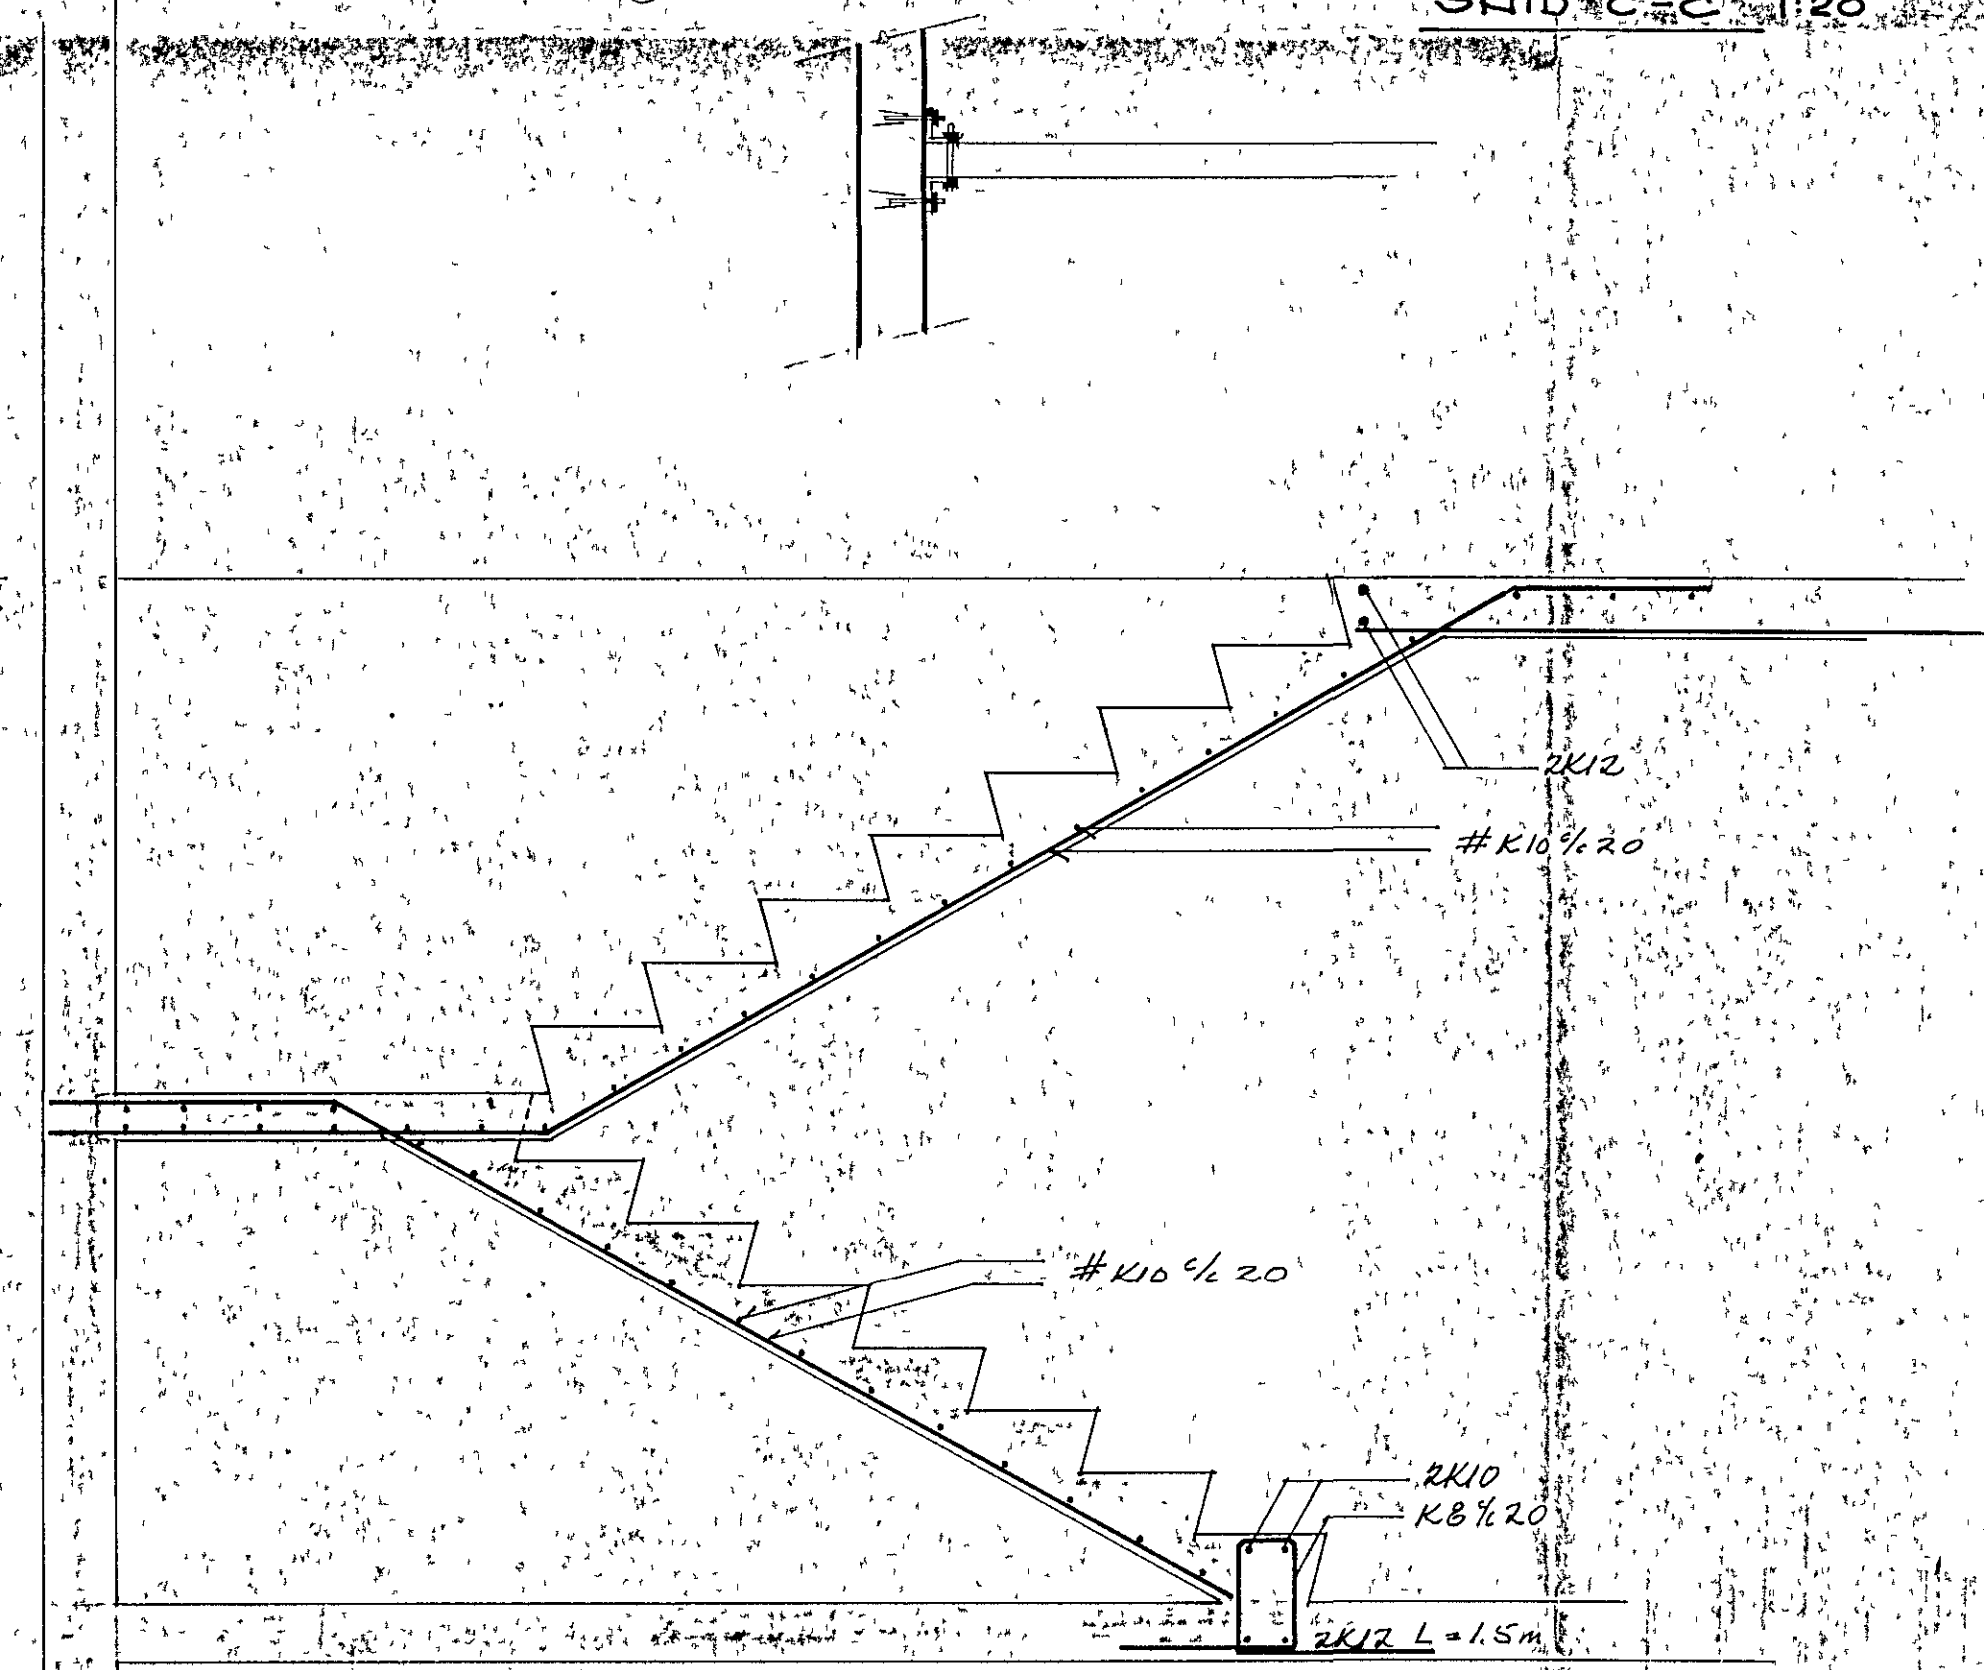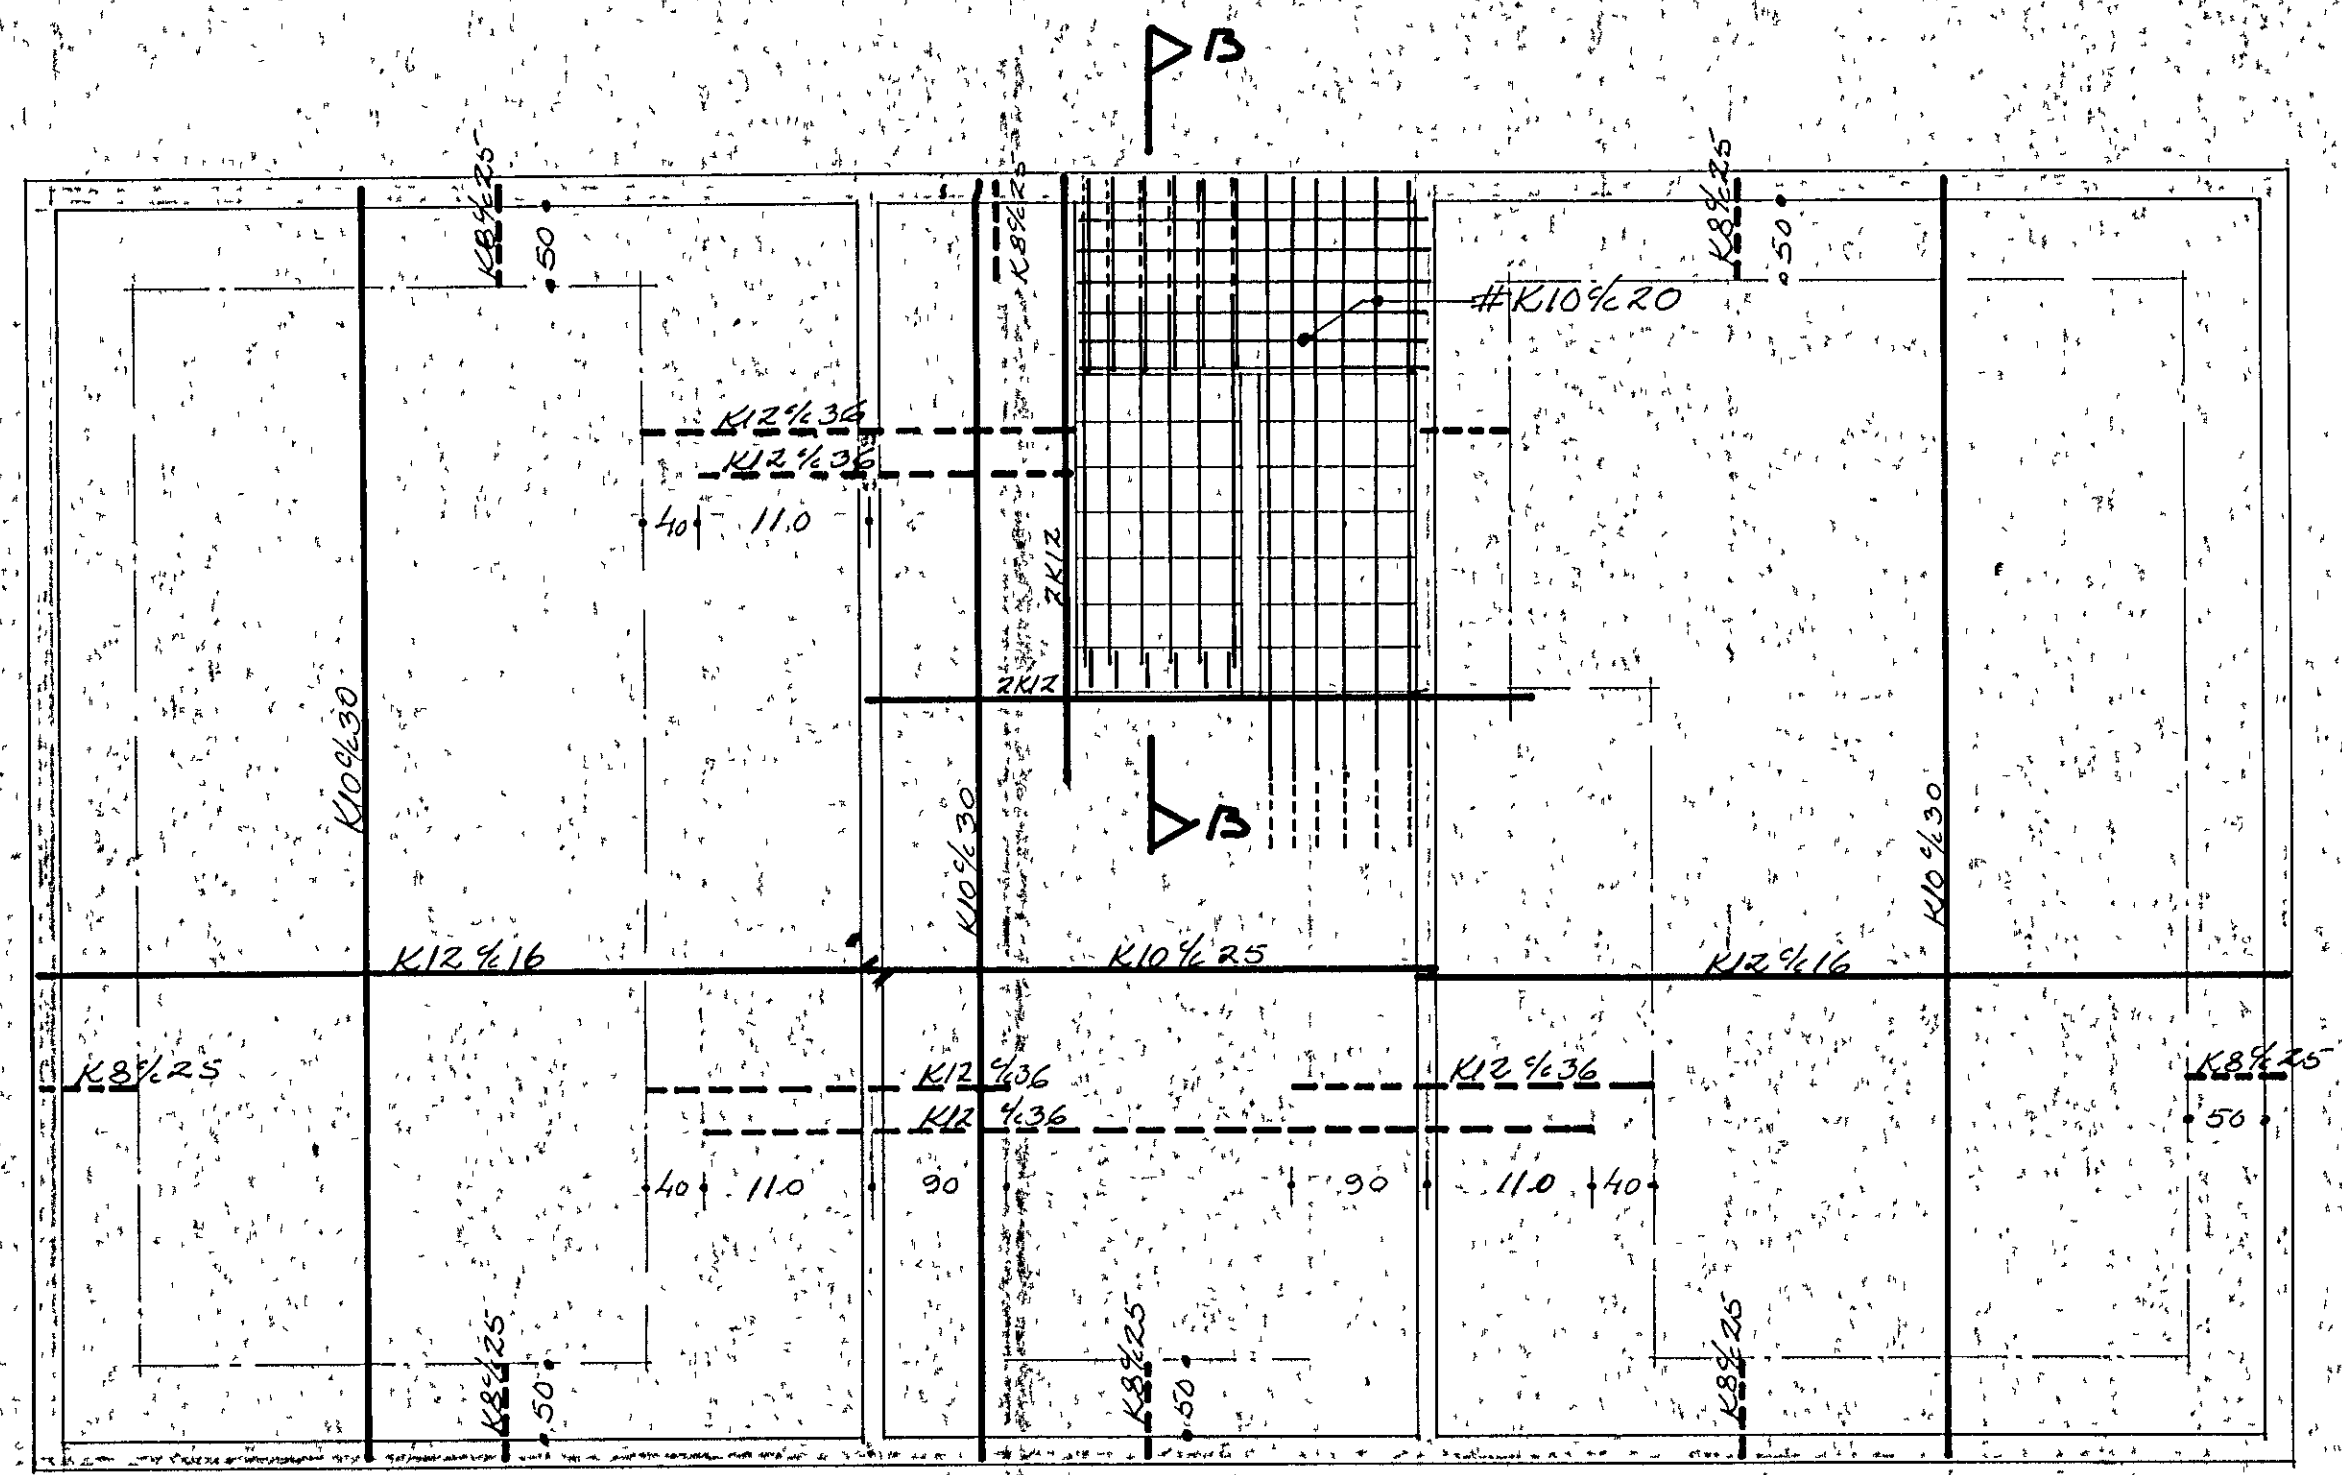

Skýringary snid A-A og C-C; Lengdirjárna		kg 189	BEH
BREYTING	DAGS	GERT AF	
<b>LÆKJARBERG 3 HAFNARFIRÐI</b>			
ÁRMANN JÓHANNESSON BYGGINGAVERKFRÆÐINGUR BALDVIN EINARSSON BYGGINGAVERKFRÆÐINGUR S 31863/681240		BURÐARVIKRI: PAKVIÐIR STEYPT PLATA	
reikn	yfir t	mkv 1:50:1:20	
teikn	hamb	daga MAR 89	verk nr
		bls 2	af 4