




SNID A-A

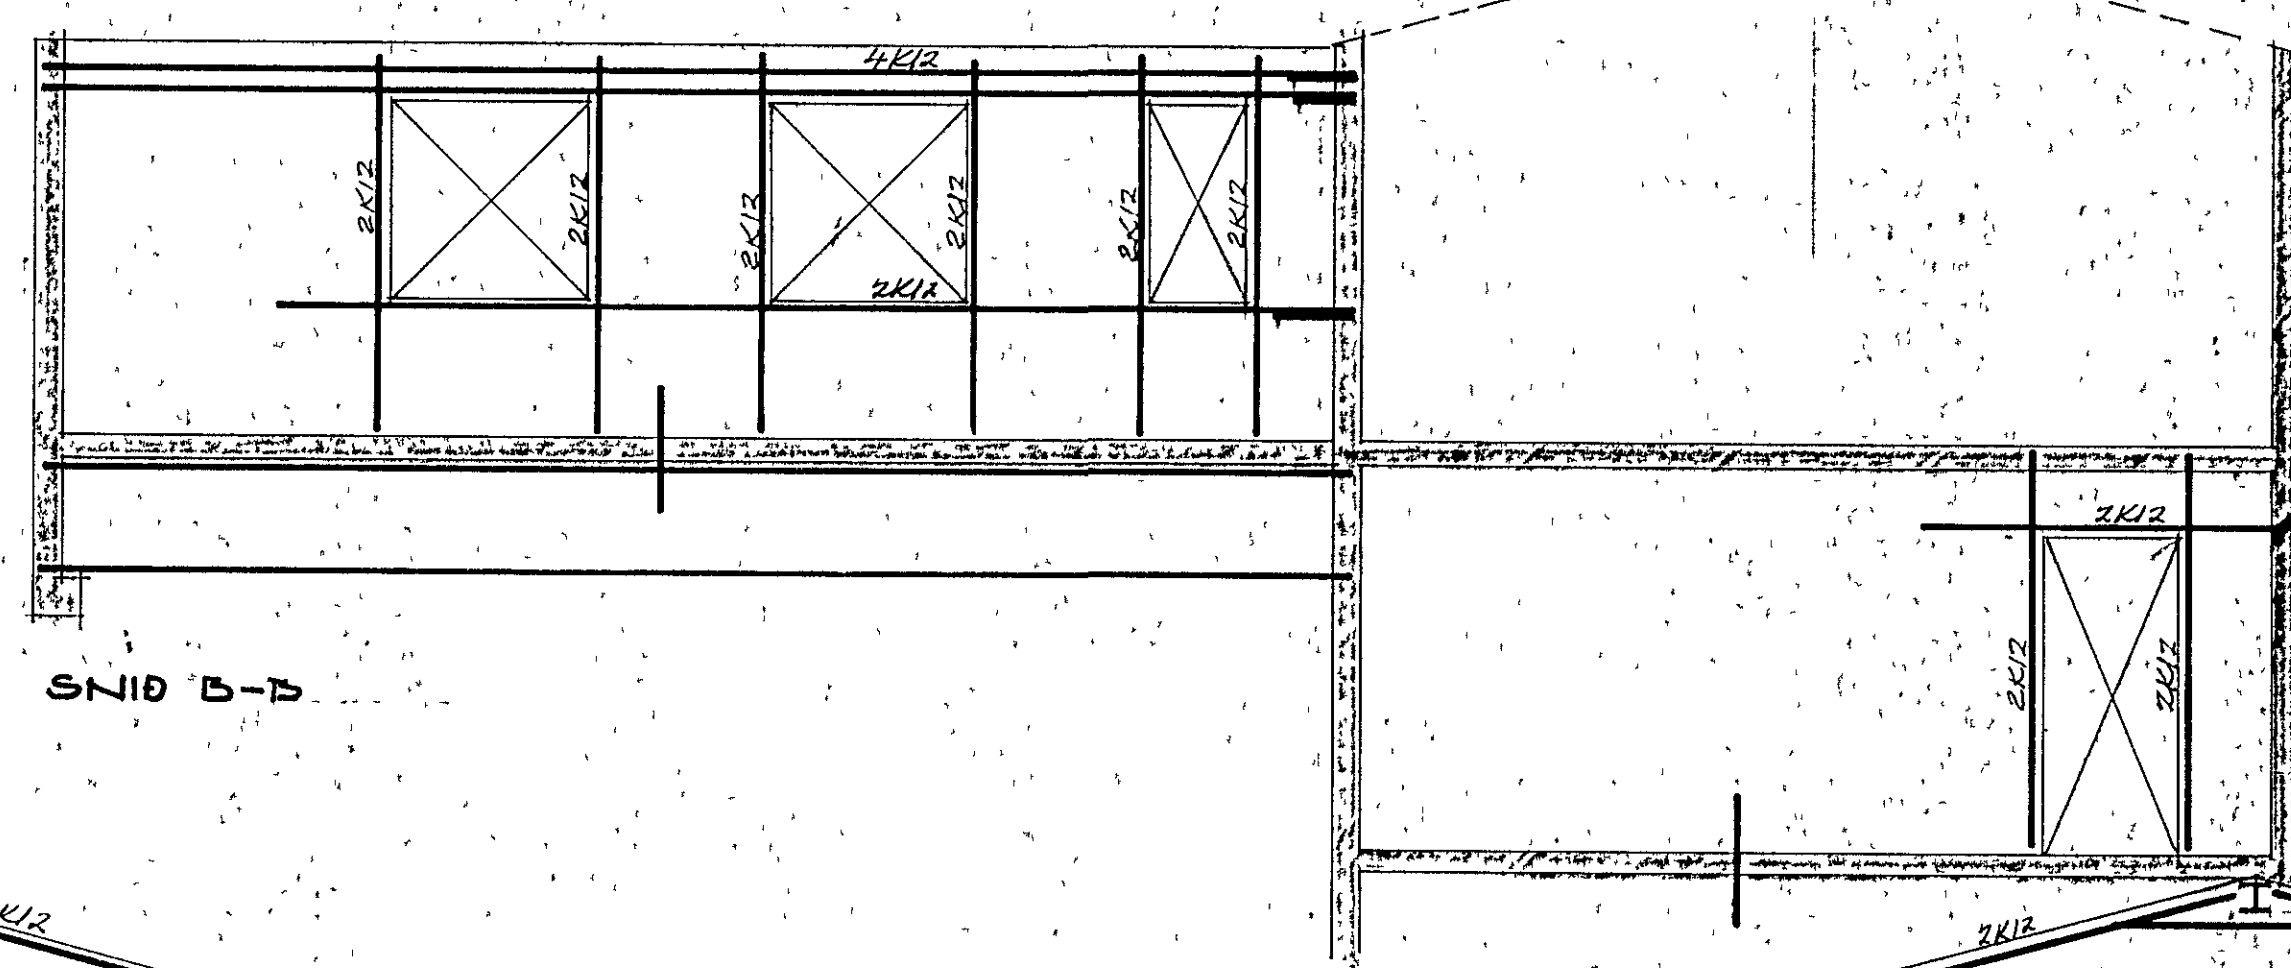


SNID B-B

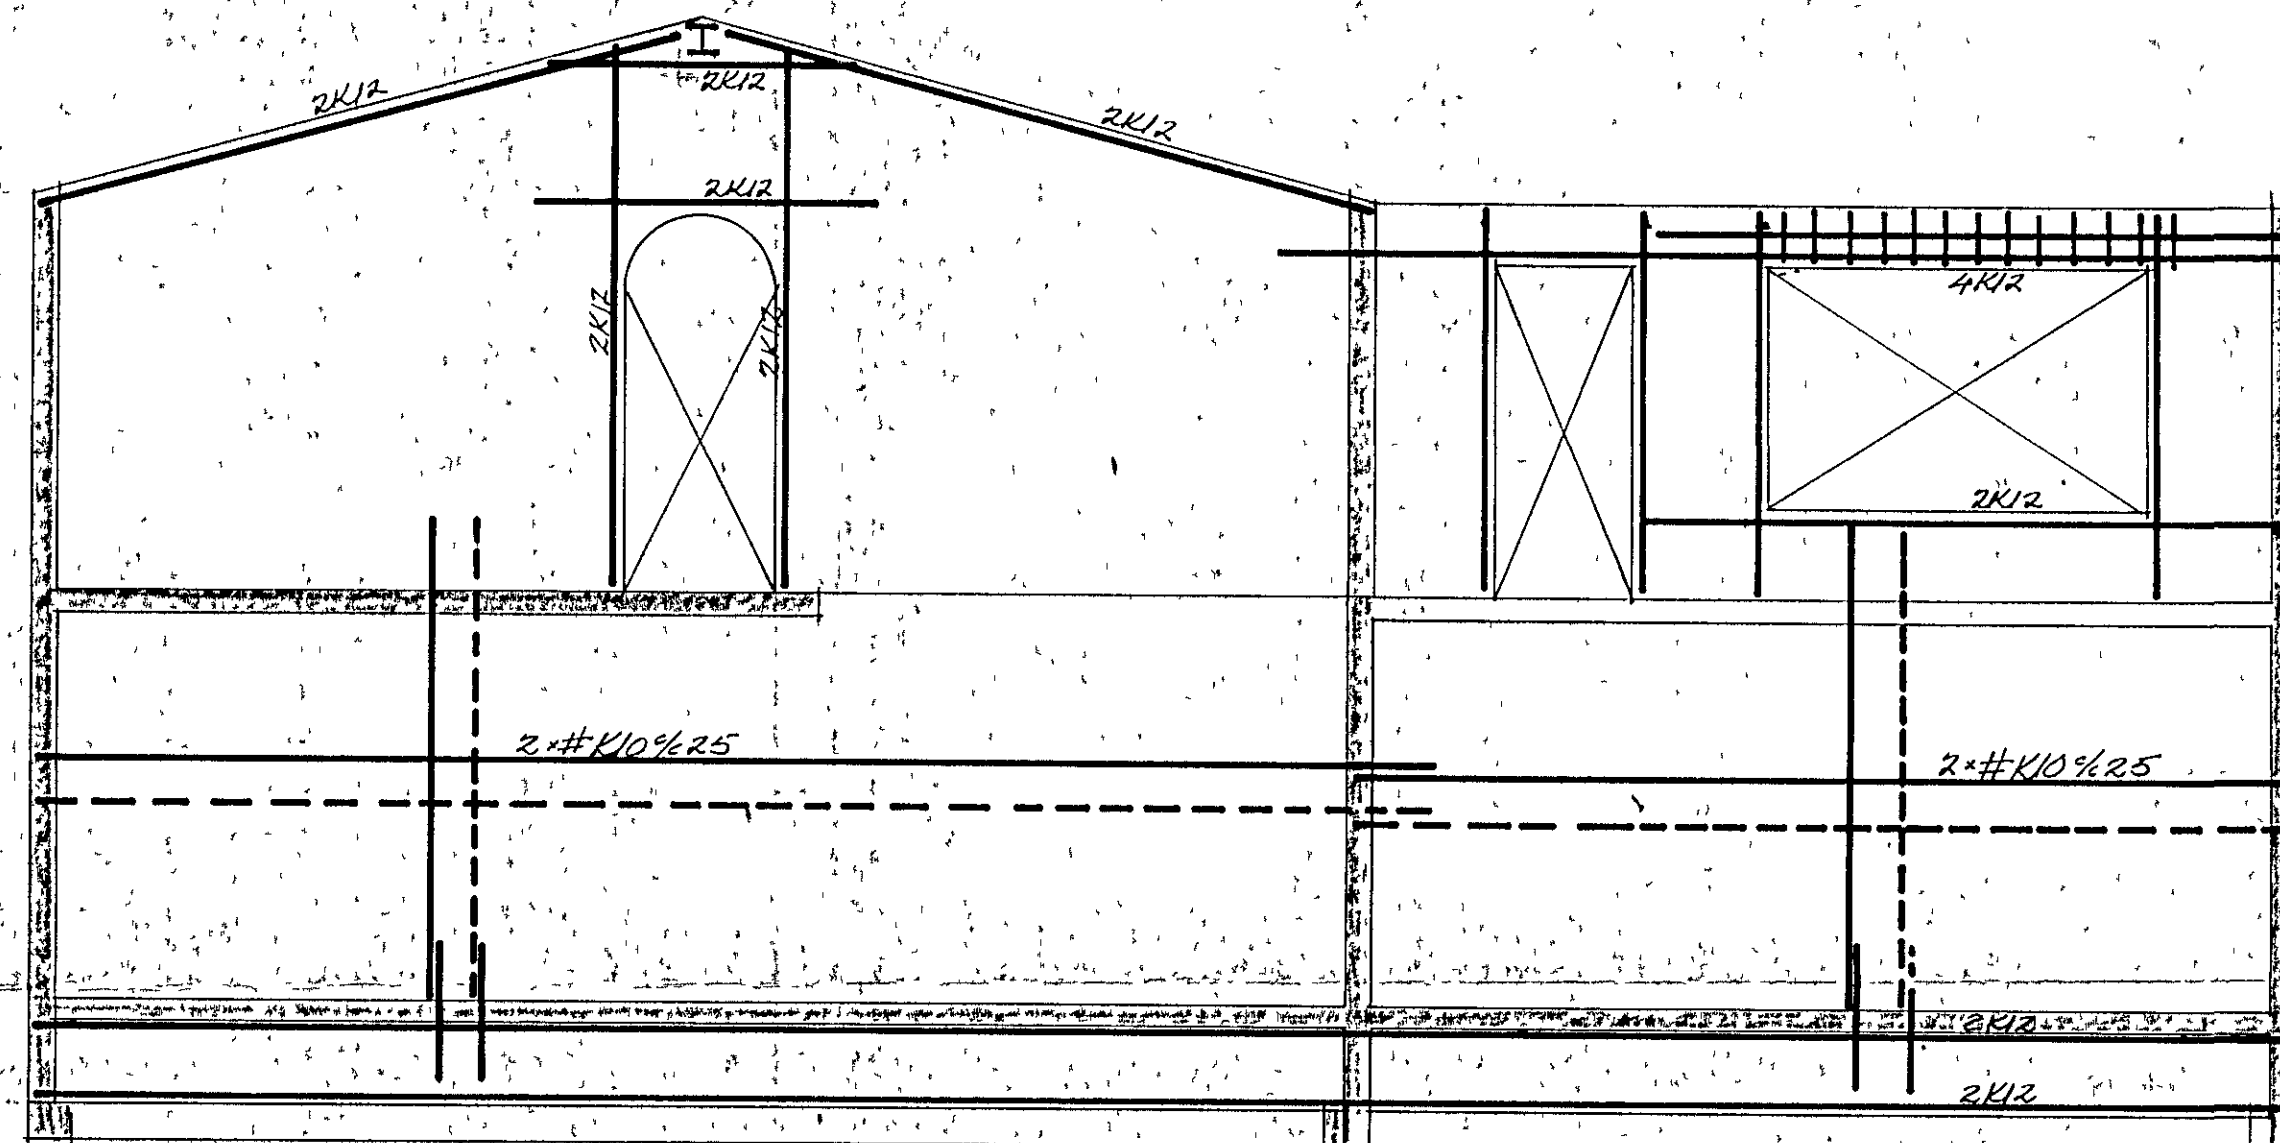

SNID C-C

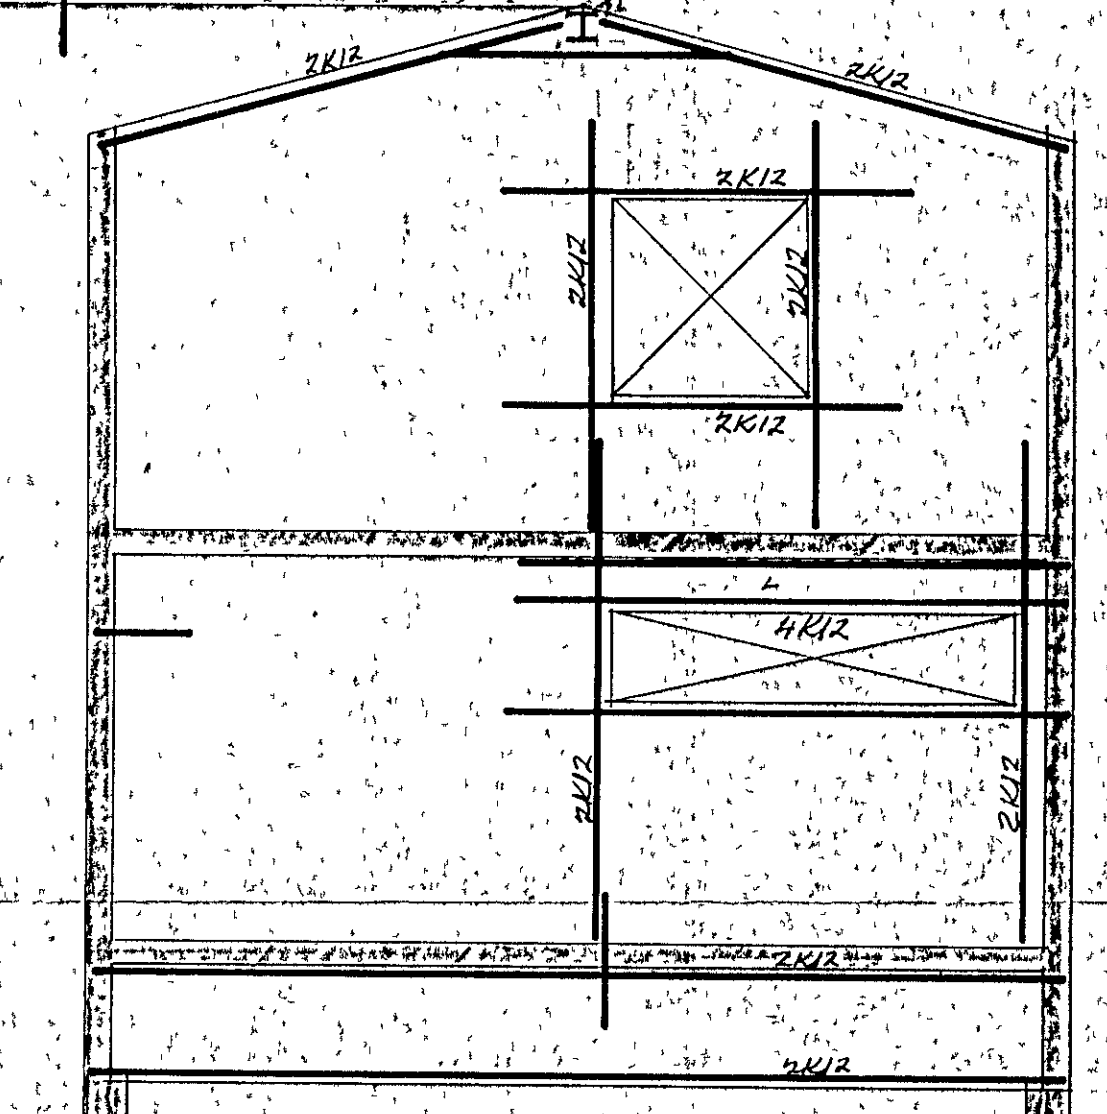


SNID E-E

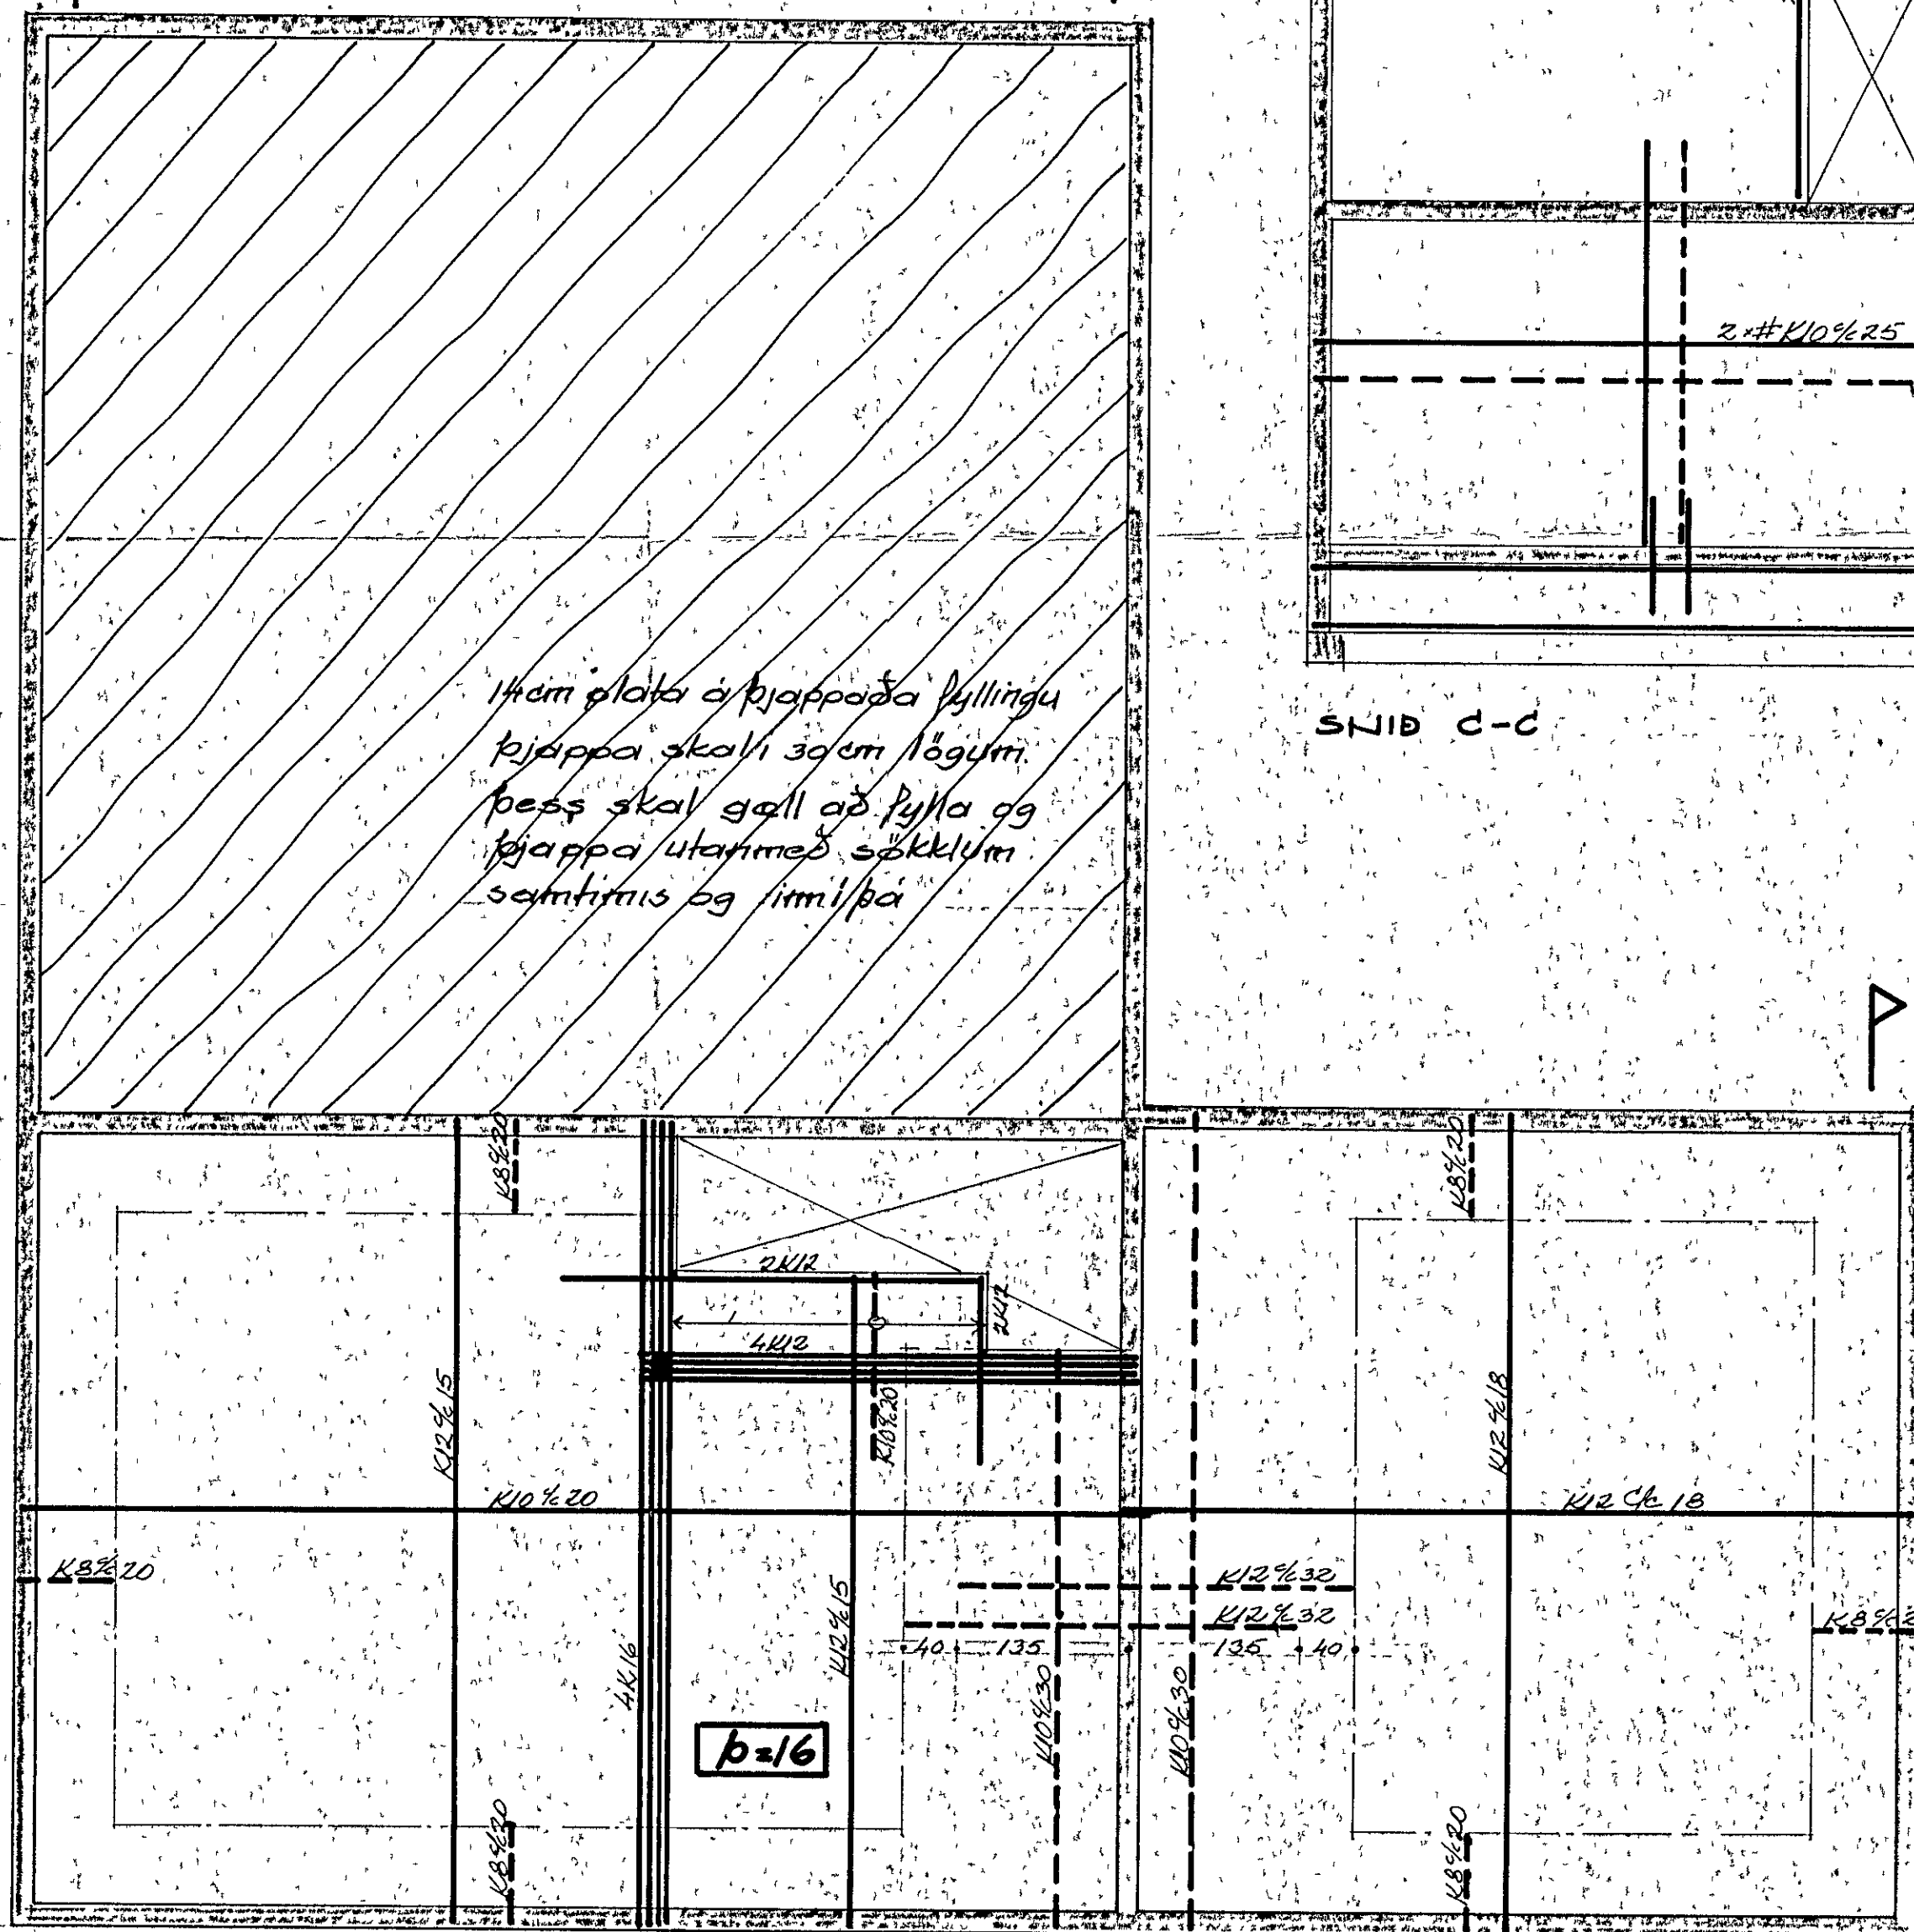


PLATA YFIR NEDRI HÆÐ

Þessi plata á kjöppaða þyllingu
kjöppa skal í gæm lögum.
Þess skal gælt að fylla og
kjöppa út í með sérklum
samhinnis og linnilpa

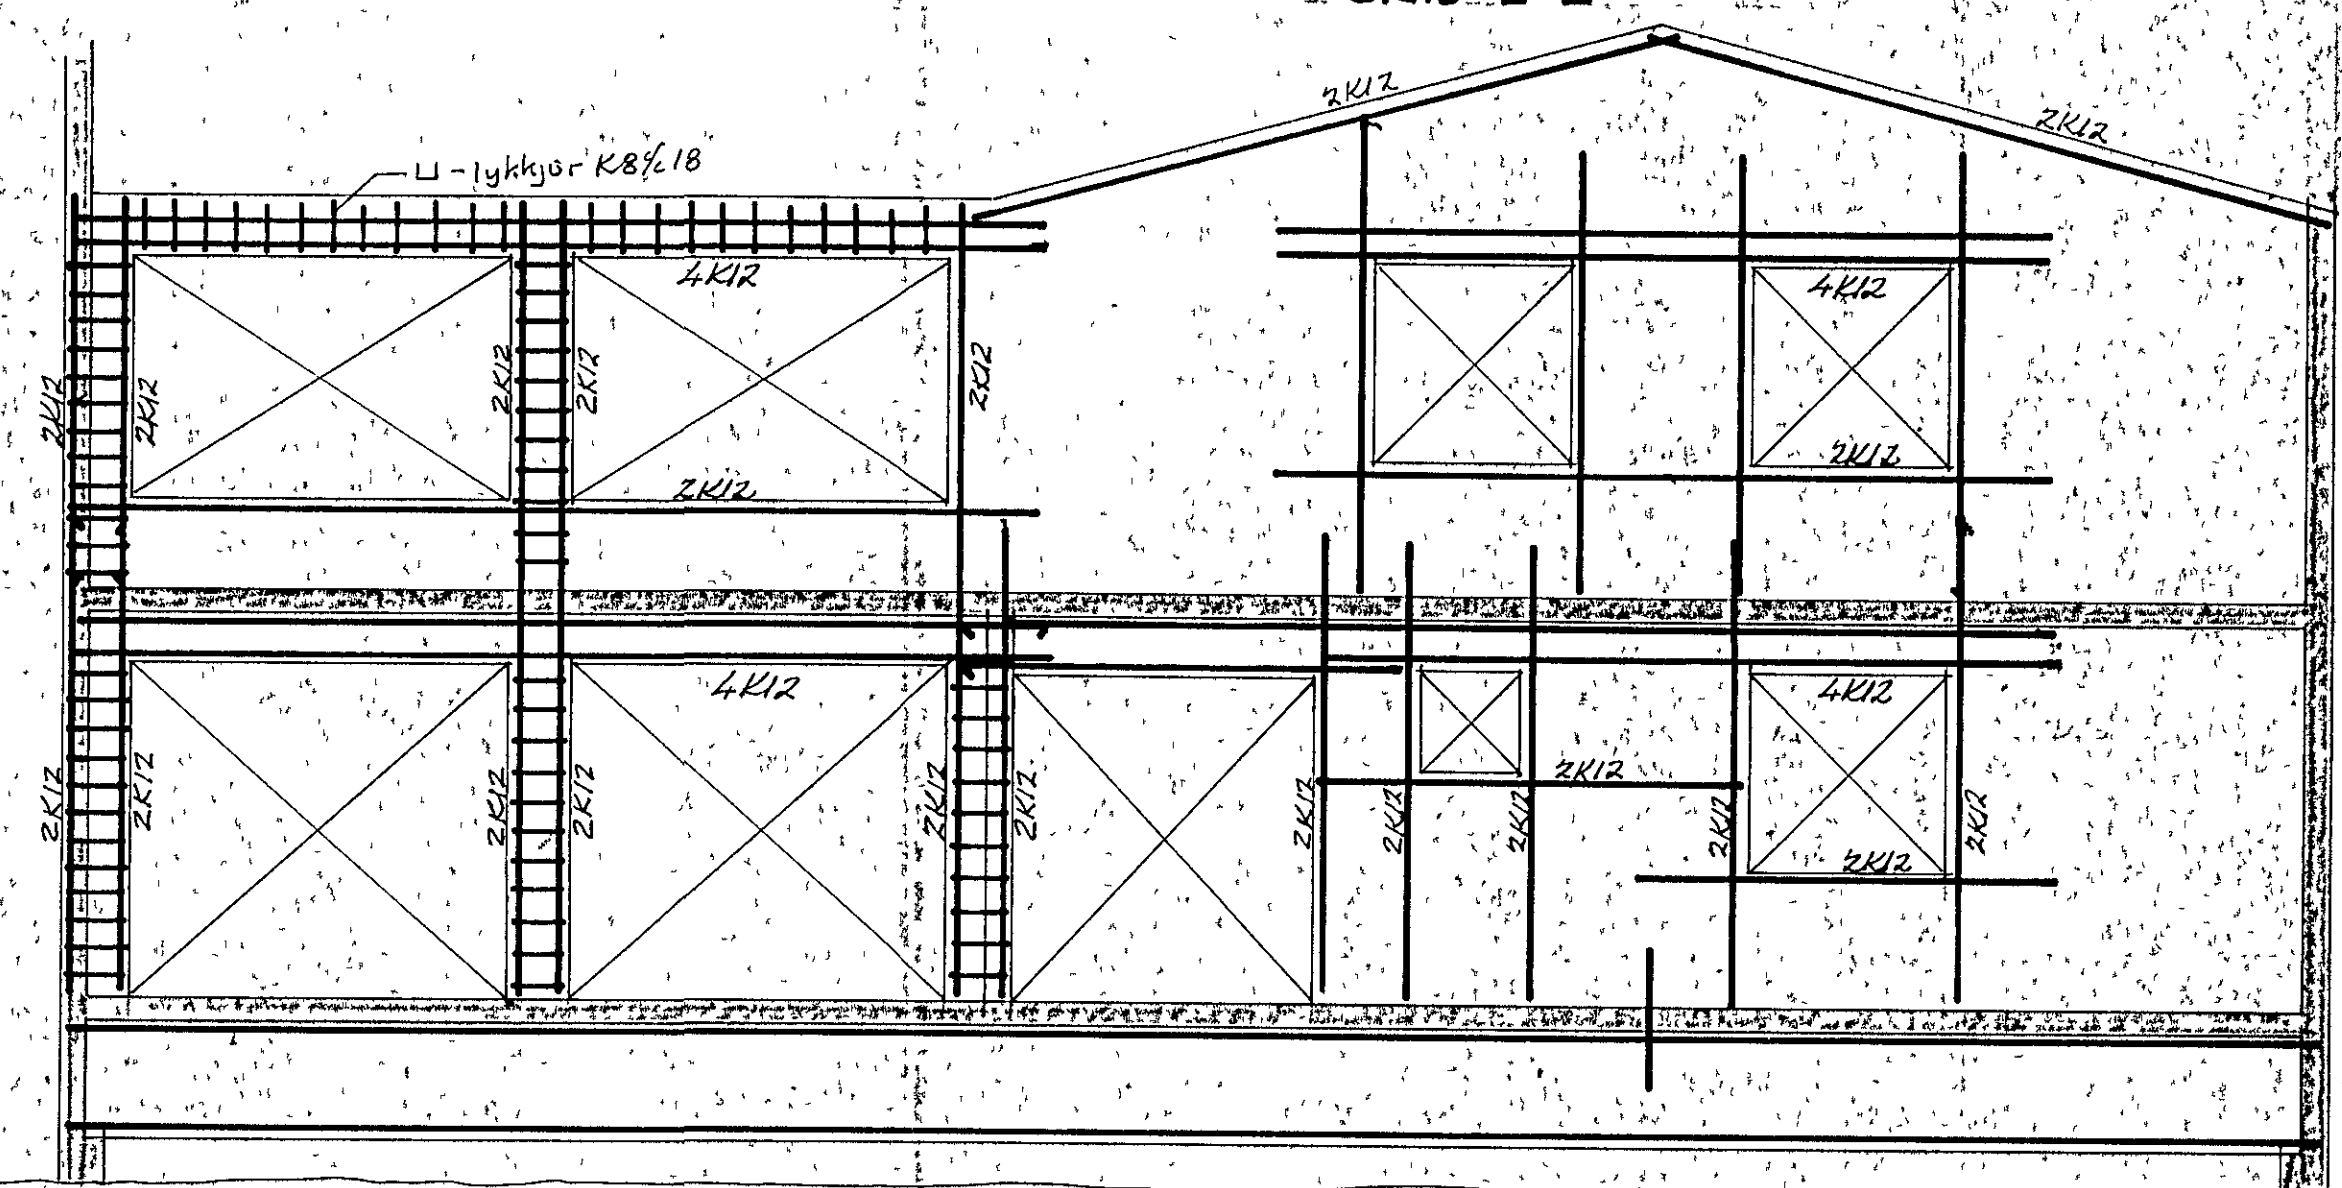

SNID D-D

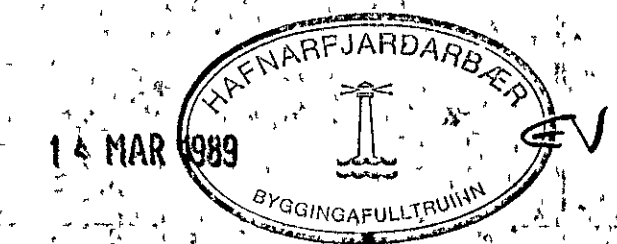

BREYTING		DAGS		GERT AF	
LÆKJARBERG 4 HAFNARFIRÐI					
ÁRMANN JÓHANNESSON BYGGINGAVERKFRÆÐINGUR			PLÁTA OG VEGGIR JÄRNTEIKNING		
tekn	yfir t.	mkv	verk nr	blað	af
tekn	samp	dags			