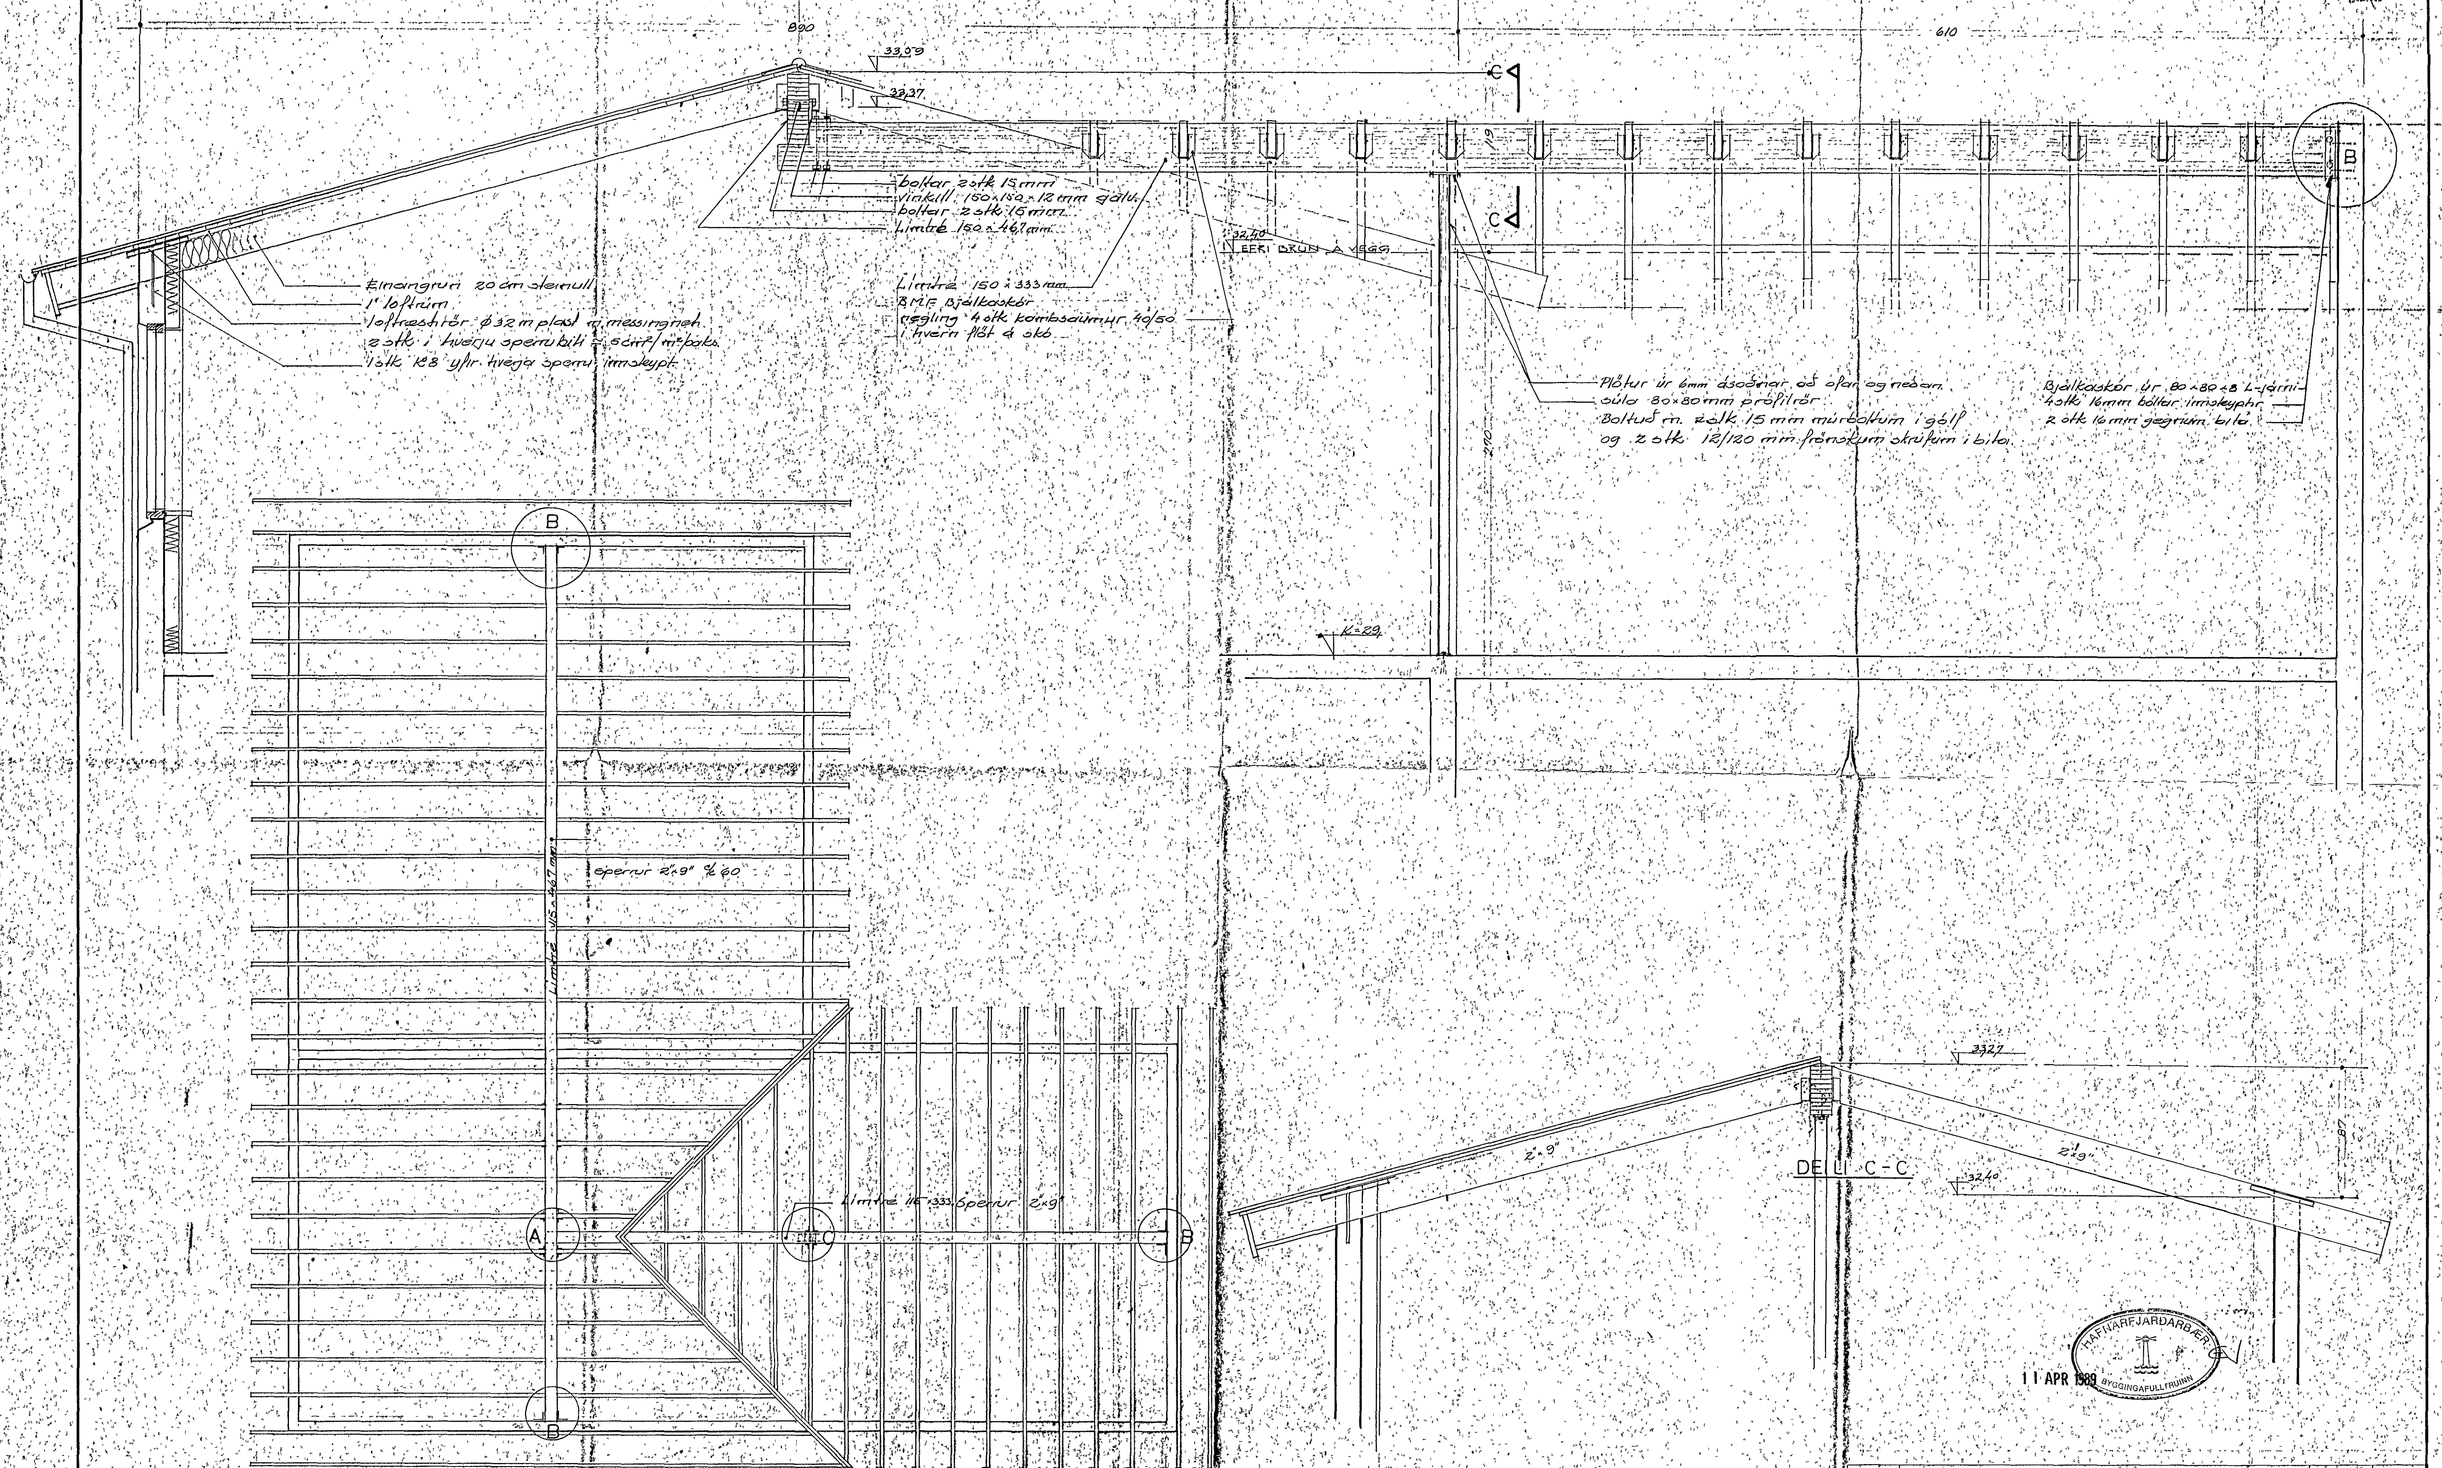

BREYTING	DAGS	GERT AF

LÆKJARBR 4 HAFNARFIRÐI

ÁRMANN JÓHANNESSON
BYGGINGINGAVERKFRÆÐINGUR
BALDVIN EINARSSON
BYGGINGAFRÆÐINGUR

ÞAKVIRKI

reikn.	yfirf	mkv 1:50 – 1:20		
teikn. BBM	samþ	dags.	verk nr	blað af