



LYTU BRUN KOMI,  
EINFOLD GRIND  
KIO° 30 LÖRETT  
KIO° 20 LARETT

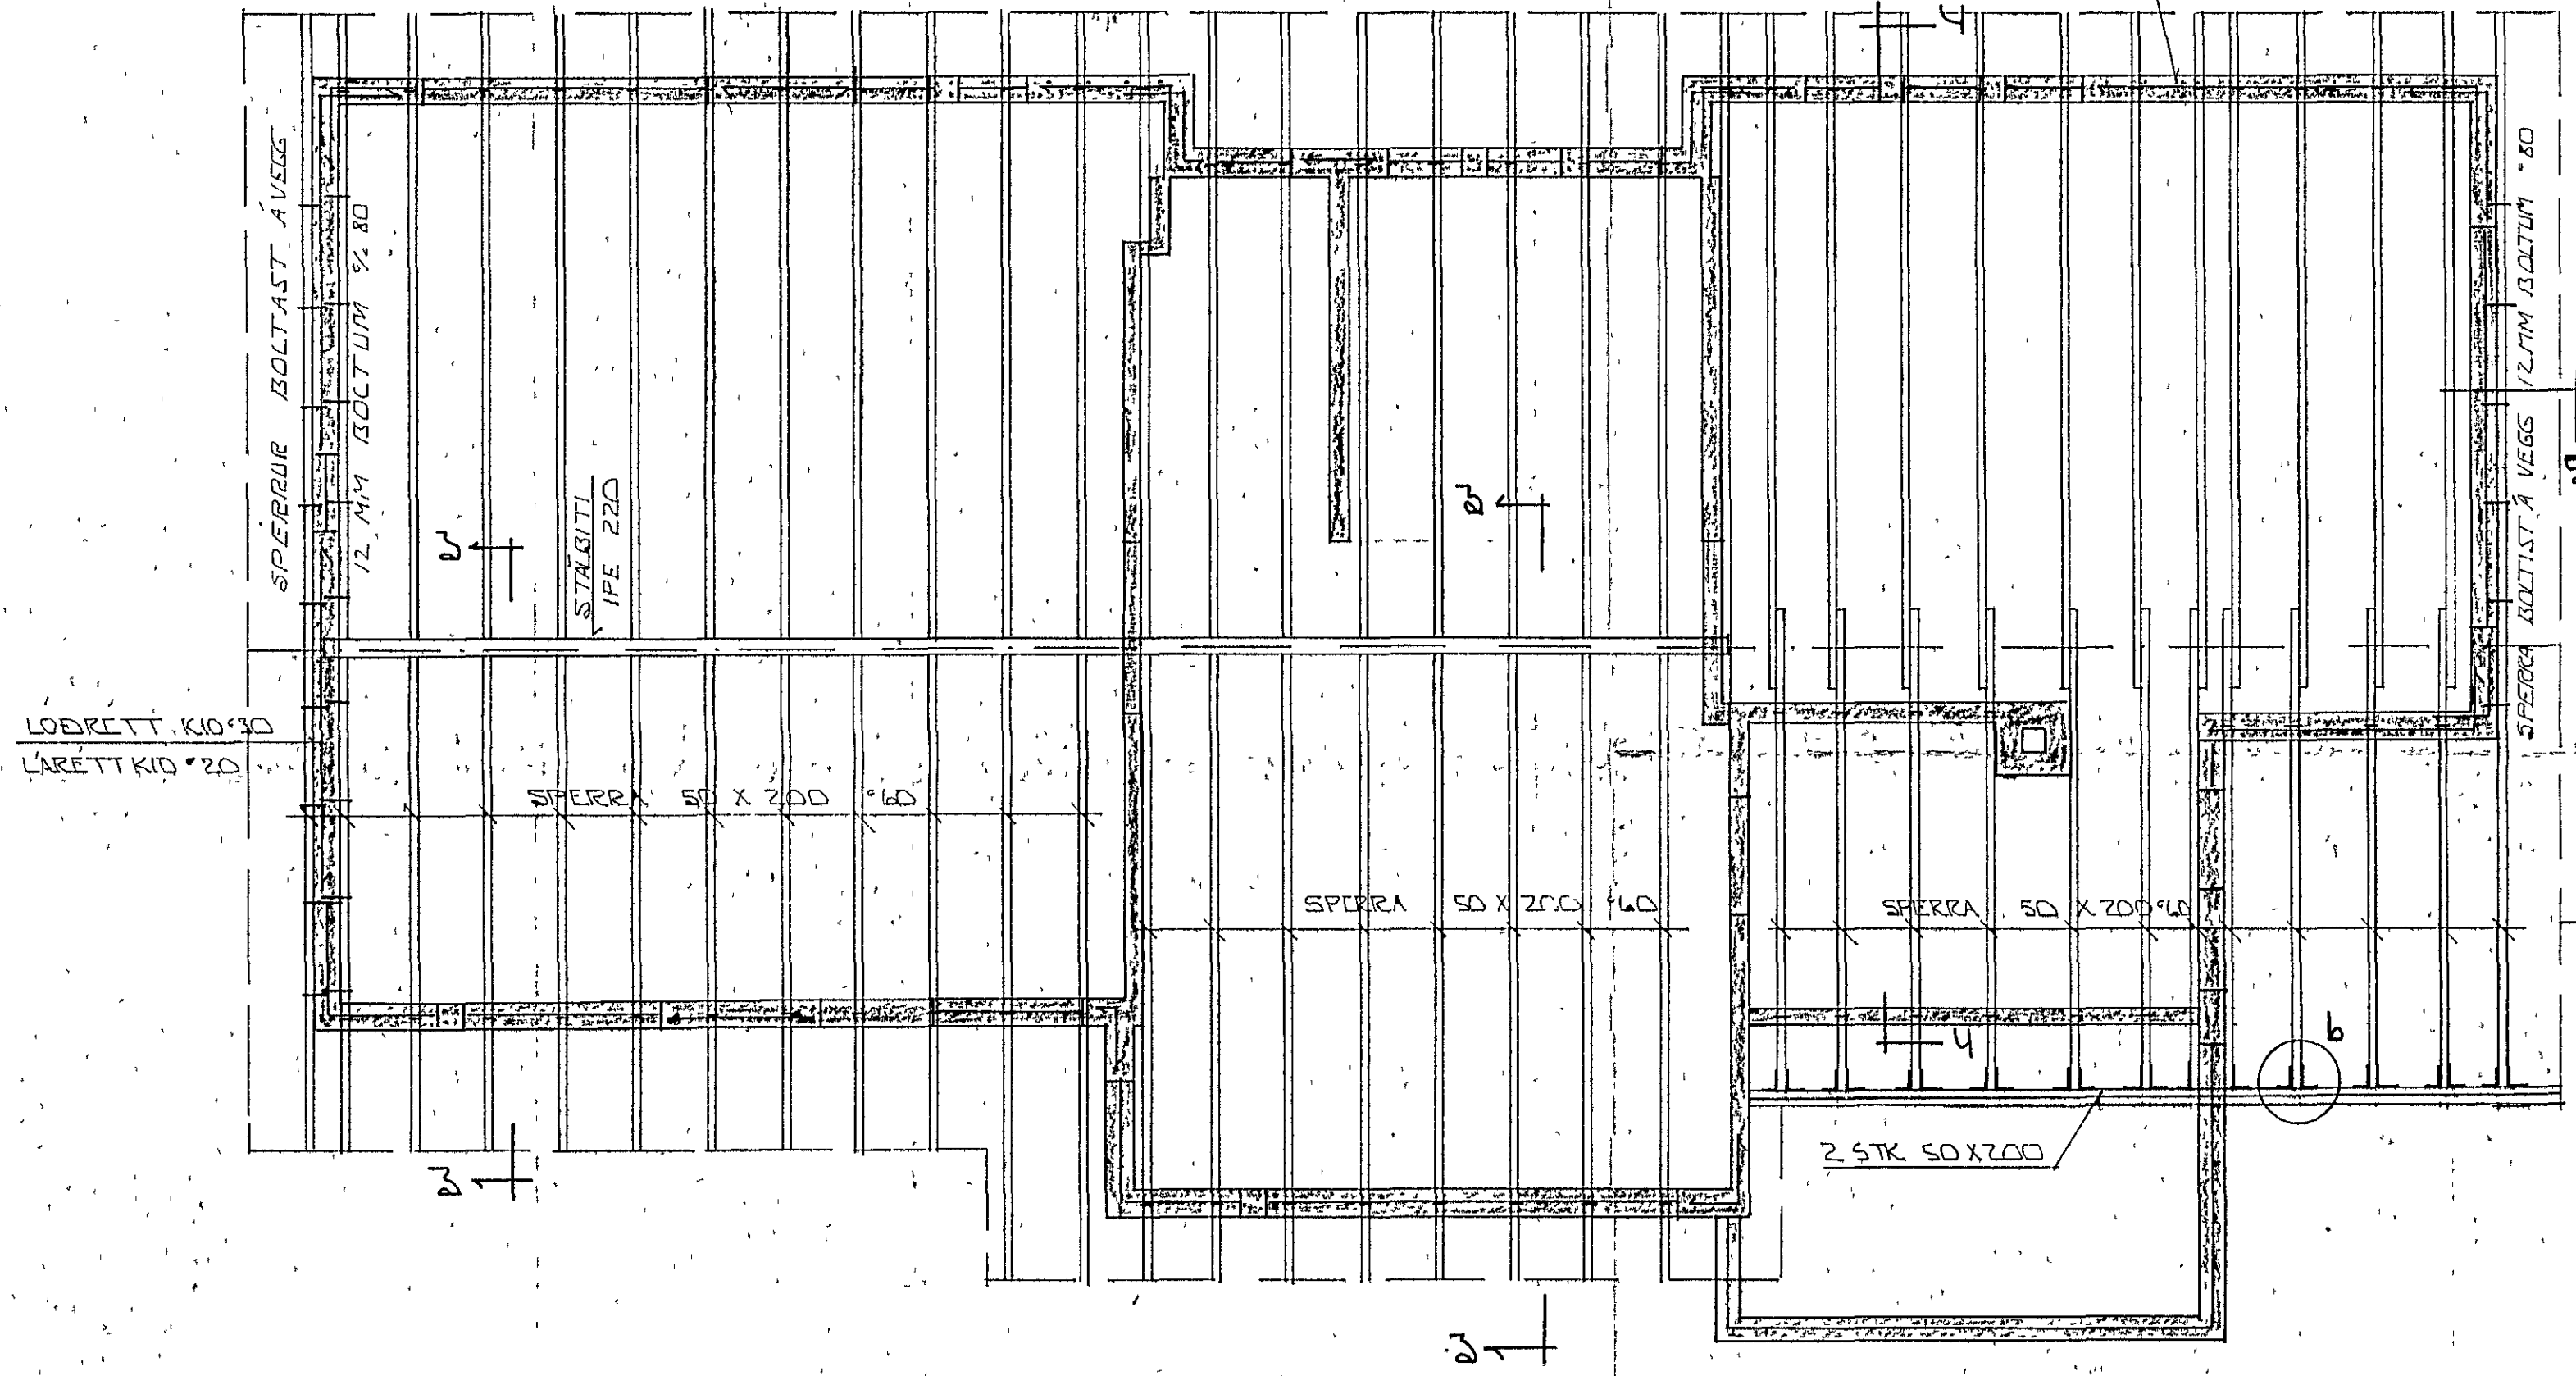

SKYRINGAR

ALMENNAR SKVR SJÁ BL NR: 1-01  
 STEYPA. S > 250 VS ≤ 0.5  
 LOFT ≥ 6%  
 SEMENT ≥ 300 KG/M³  
 SMÍÐ OG SÉRMYNDIR ÞAKS SJÁ BL NR 1-04

GRUNNMYND ÞAKS 1:50

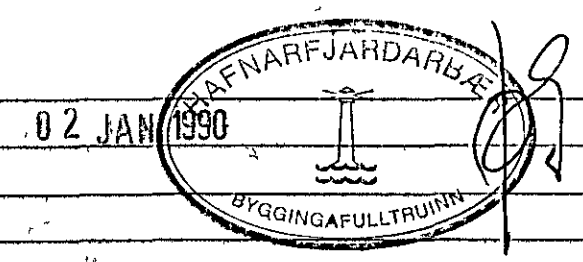

ÞR NR	DAGS	EÐLI BREVTINGAR	SIGN
		LEKJARBERG 7 HAFNARFIRÐI	DAGS NOV' 89
		GRUNNMYND ÞAKVIRKIS.	HANNAÐ EV
		MELIKV. AL 50	TEIKAÐ
		SIGURÐUR ÞORLEIFSSON TEKNIFRÆÐINGUR F.T.F.I.	VERK NR 8902
		STRANDGÖTU 11 HAFNARFIRÐI SÍMI 54751	BLAD NR 1-05