




Snið A1-A1 M1:20

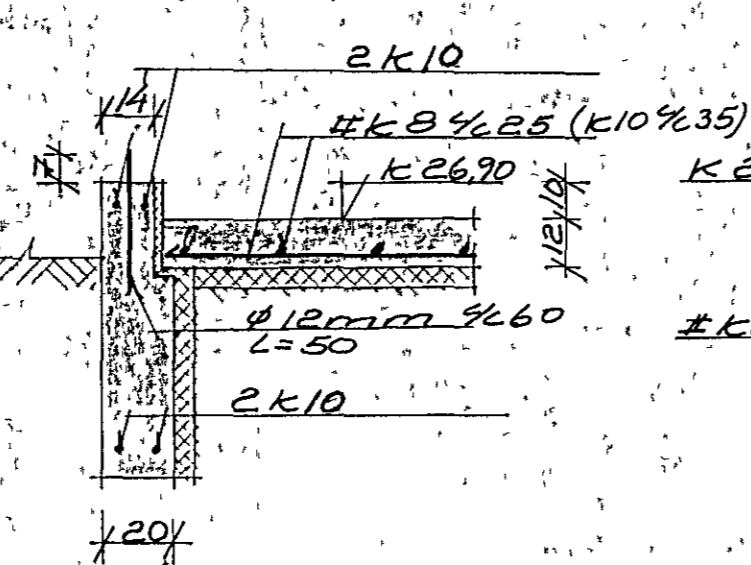


Snið A2-A2 M1:20

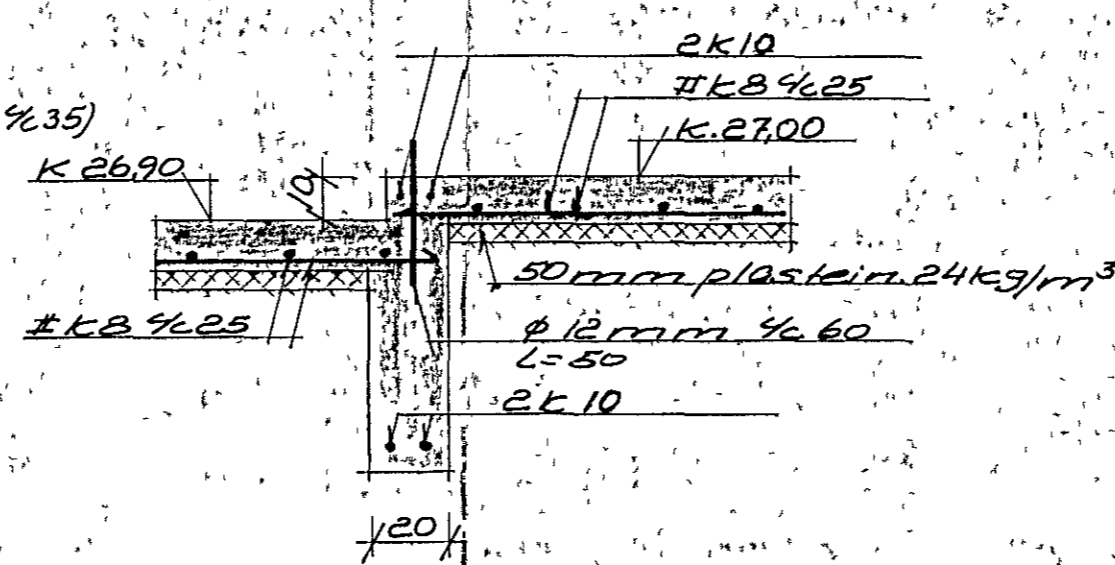


Snið A3-A3 M1:20

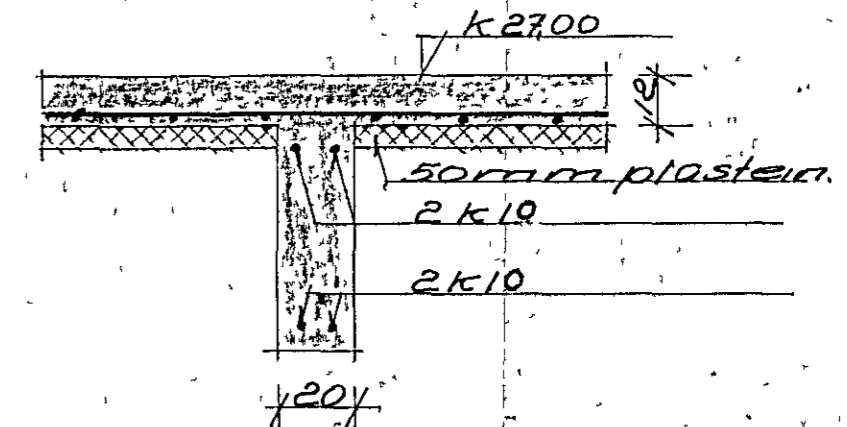


Snið A5-A5 M1:20

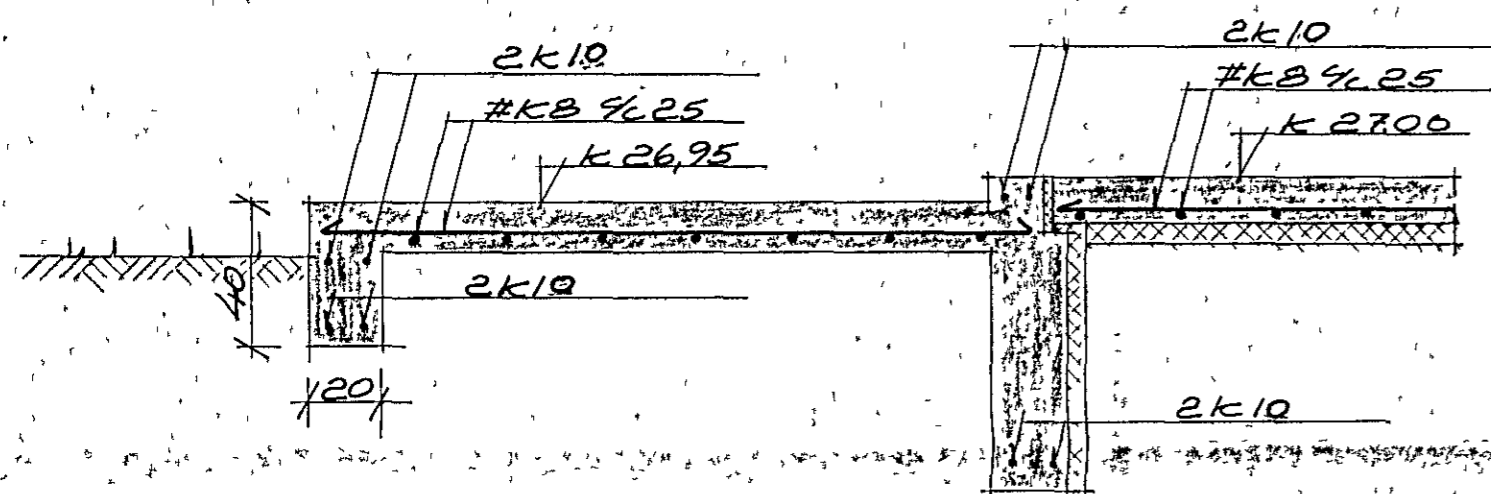


Snið A4-A4 M1:20

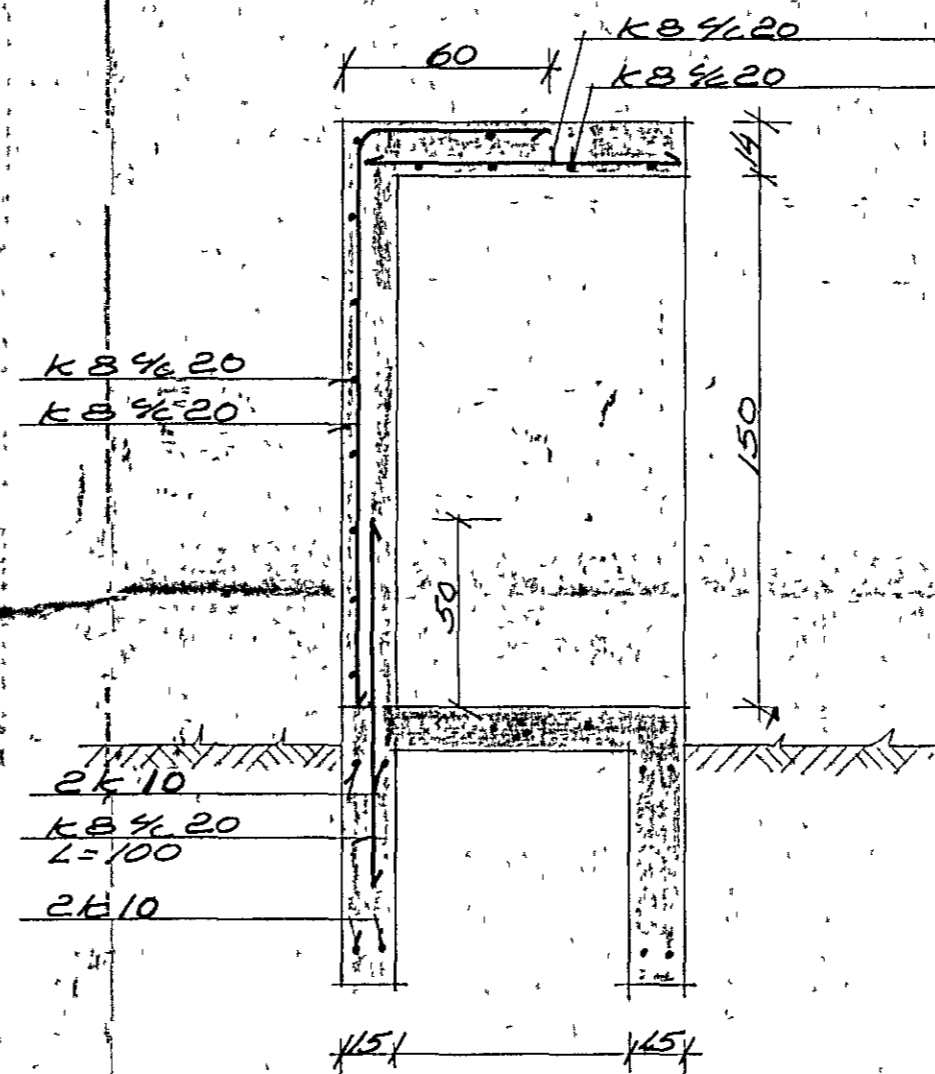


Löðrett snið í sorpi M1:20

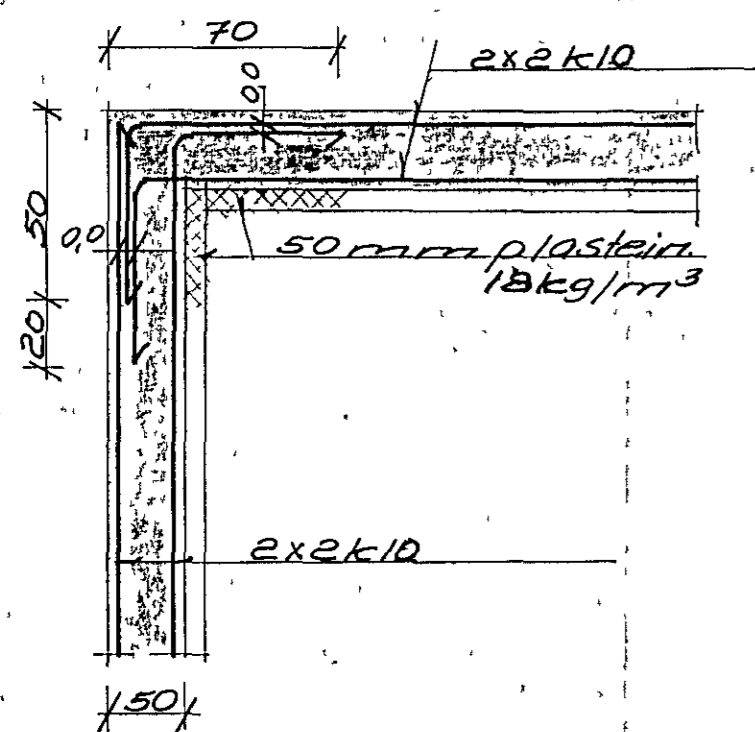

Löðrett snið í úthorn M1:20

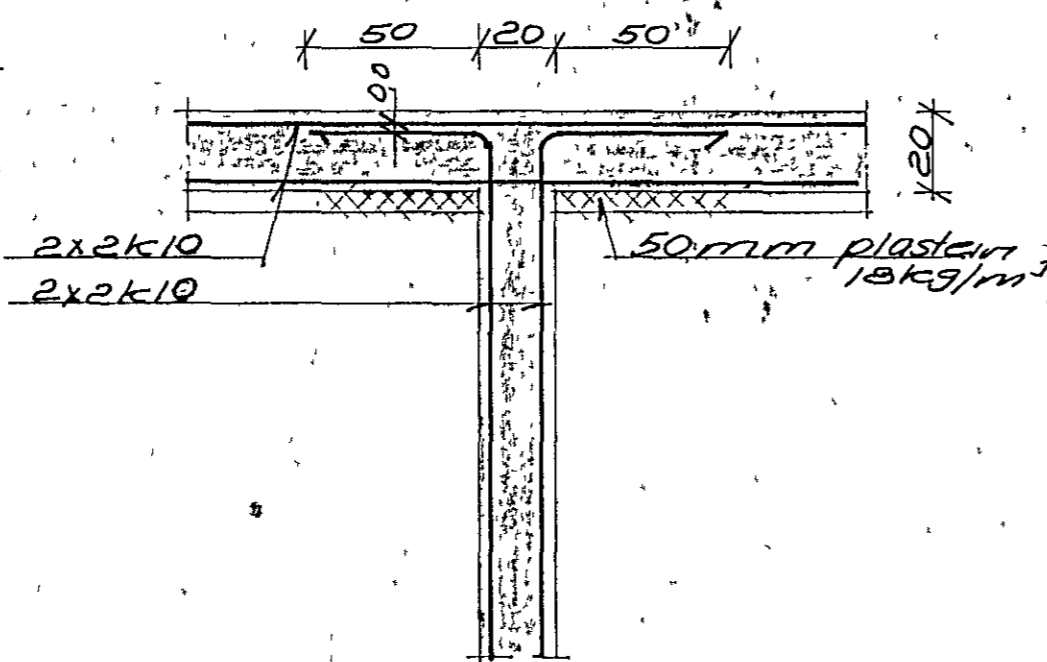

Löðrett snið í innlívegg M1:20

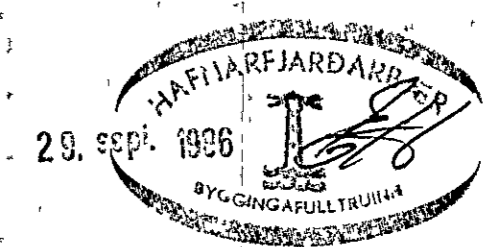

Br. 27-9-1936 U.J.

UNNAR JÓNSSON M.T.F.I. S. 52439

VERKHEITI	Lyngberg nr. 43	VERK- NR	10107-2
	Hafnarfirdi	DAGS	7-9-1936
VERKHLUTI	Undirstöðu snaidningar	MKV	1:20
		TEIKNAD	U.J.
		HANNAÐ	Unnar Jónsson