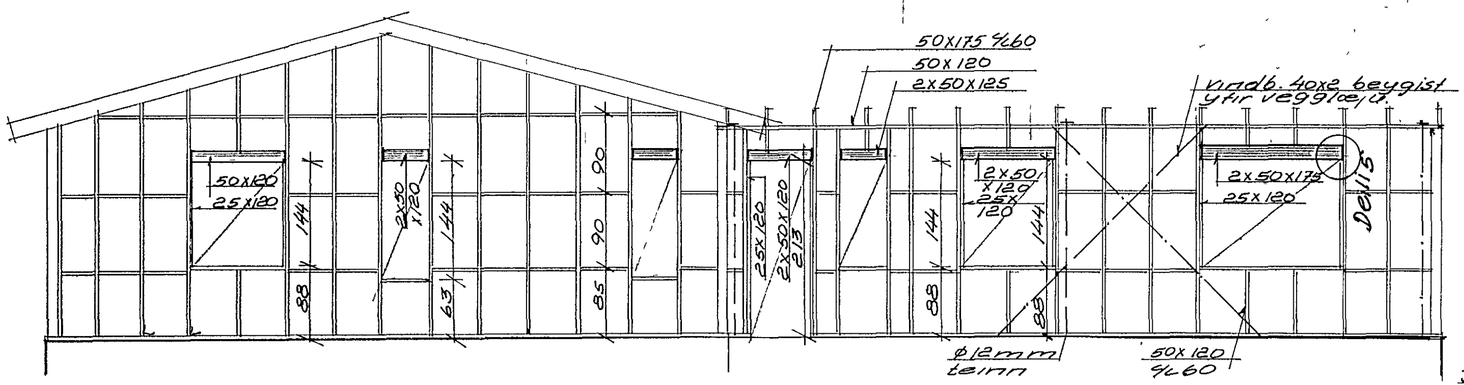

Veggur Ⓑ Ⓓ M1:50

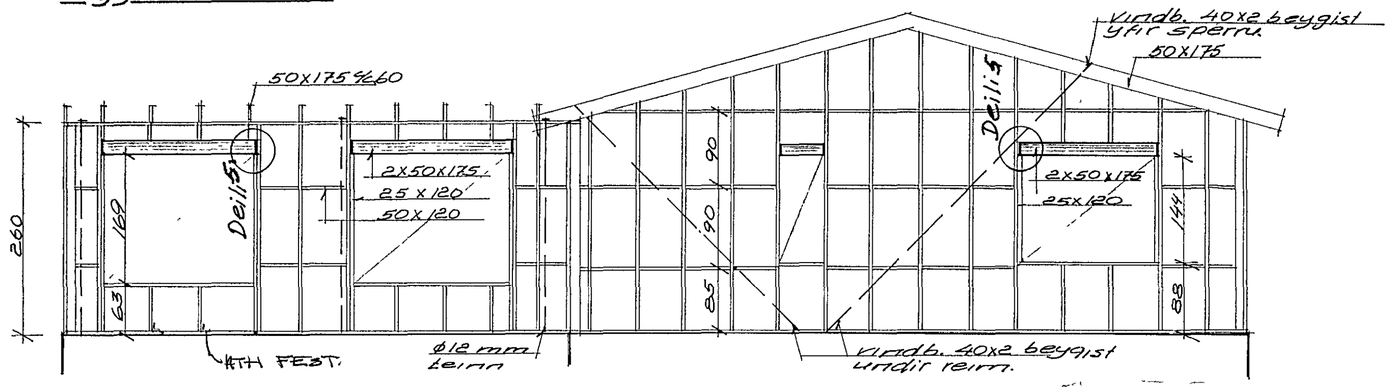

Veggur Ⓒ Ⓐ M1:50

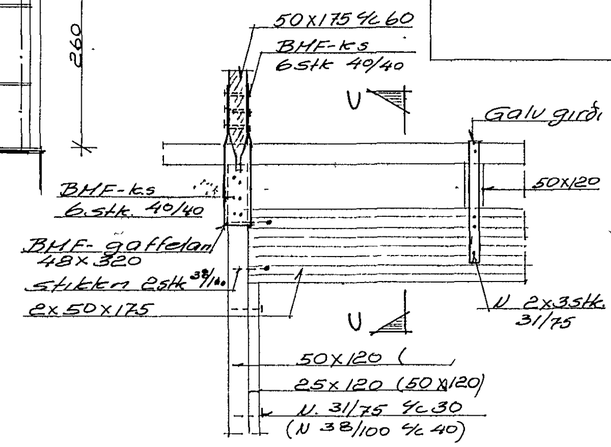

Deili 5 M1:5

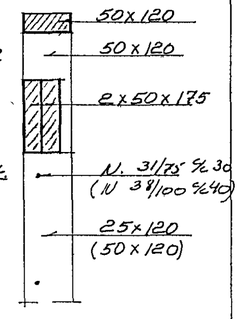

Snið C-C M1:10

Gluggaop. skulu vera 45m stærri en útlínumál glugga sjá gluggateikningu ásamt sérteikningar frá KVARÐA.

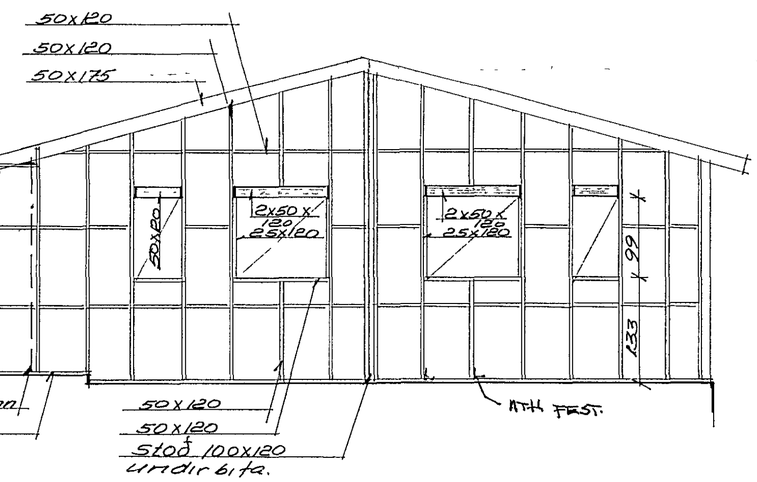

Veggur Ⓑ M1:50

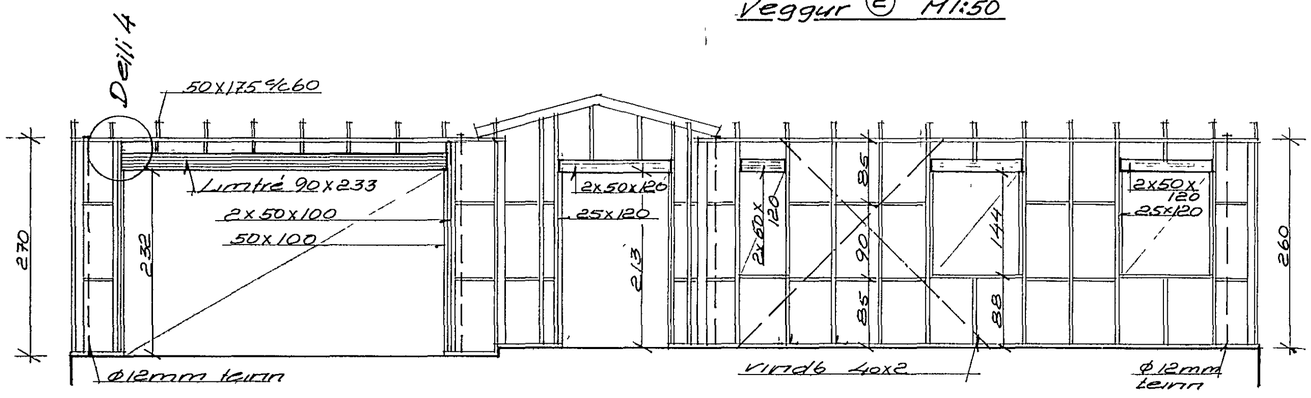

Veggur Ⓐ M1:50

HAFNARFJARÐARBÆR
4. okt. 1987
BYGGINGAFULLTRÚI

UNNAR JÓNSSON M.T.F.I S. 52439

VERKHEITI Lyngberg nr. 43, Hafnarfirði	VERK NR 10107-6
	DAGS 4-10-1986
VERKHLUTI Útveggjagrindur	M K V 1:50
	TEIKNAÐ U.J.
	HANNAÐ Unnur Jóns