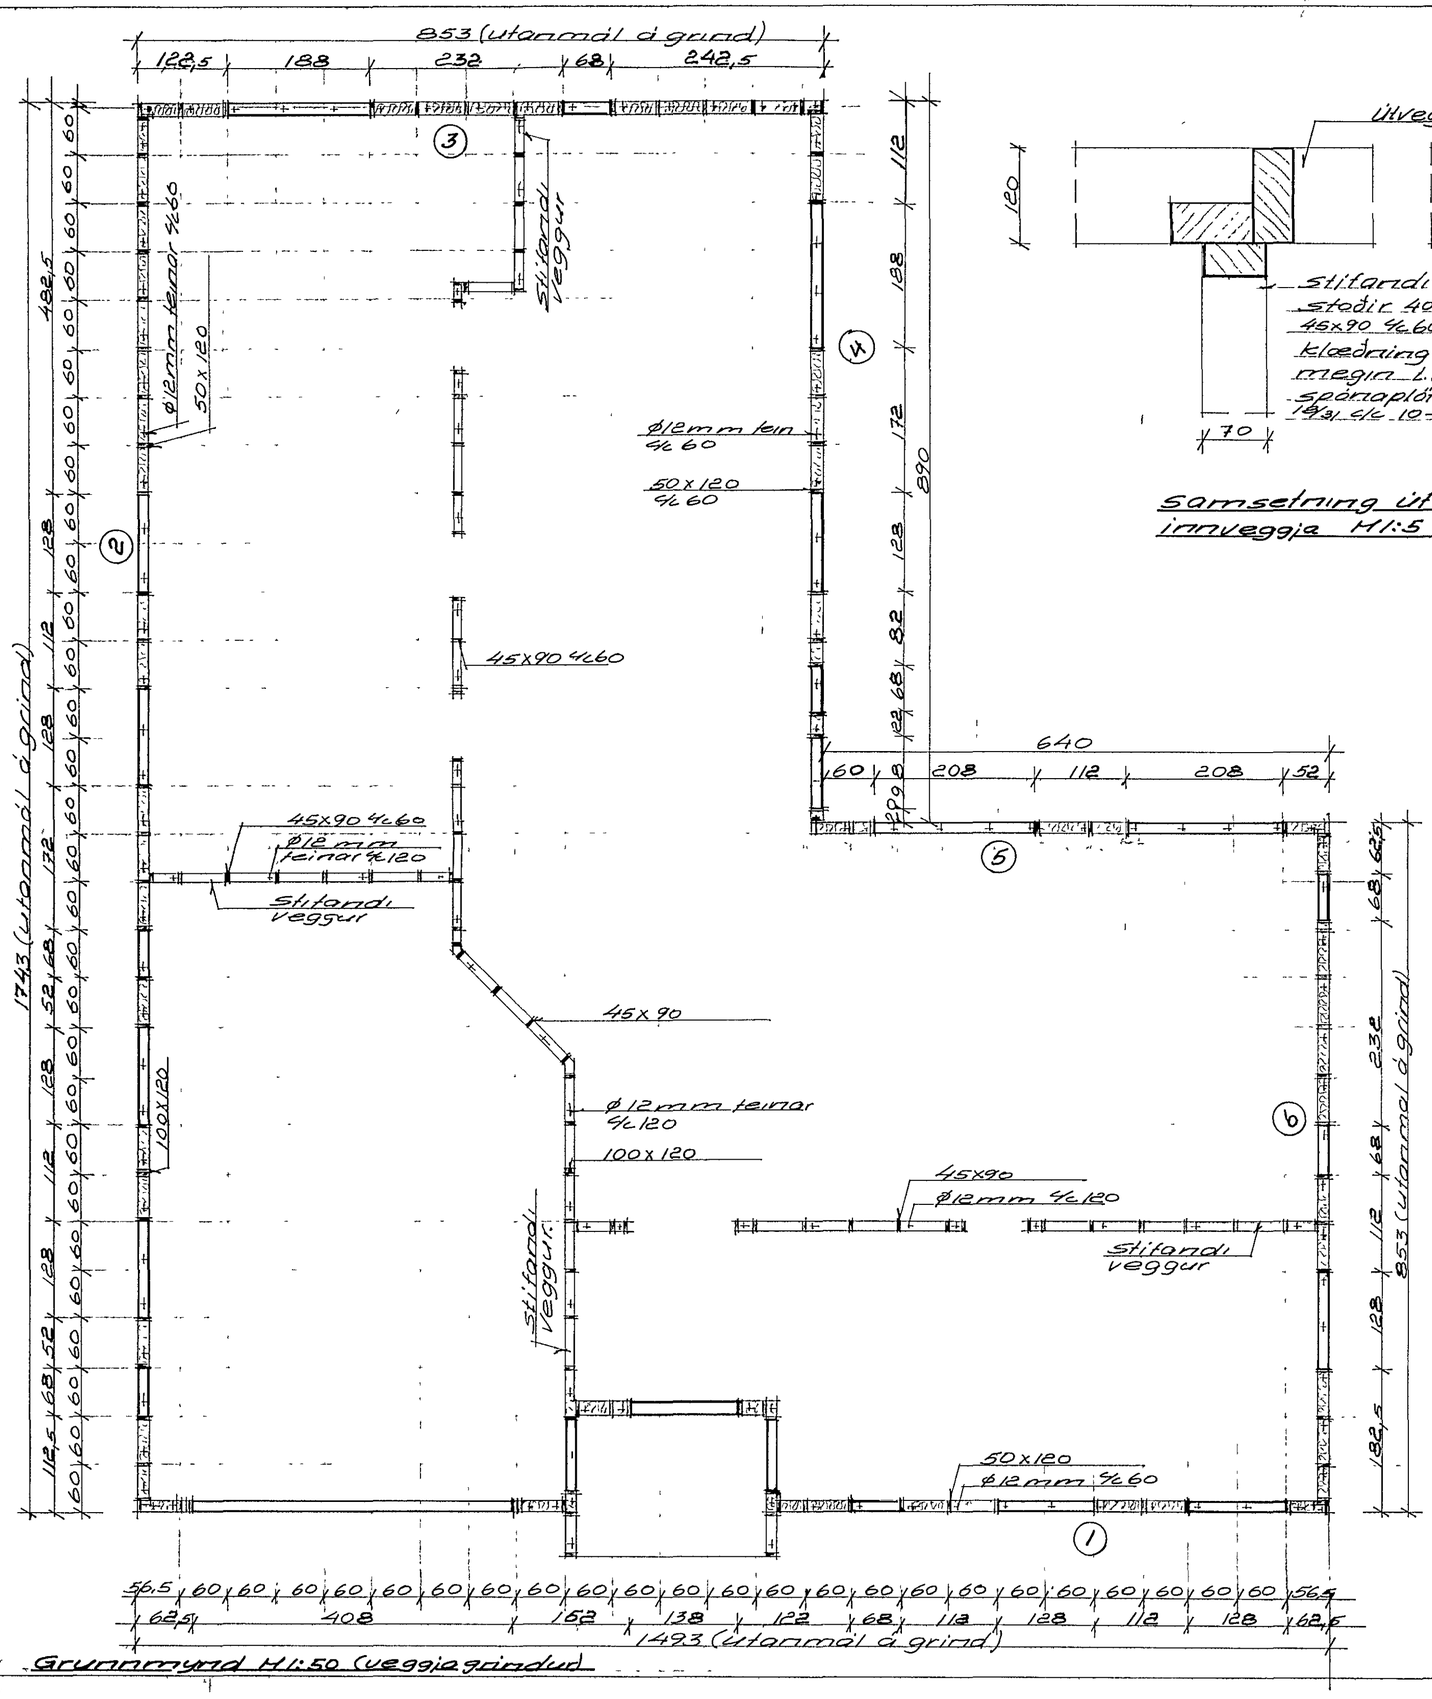

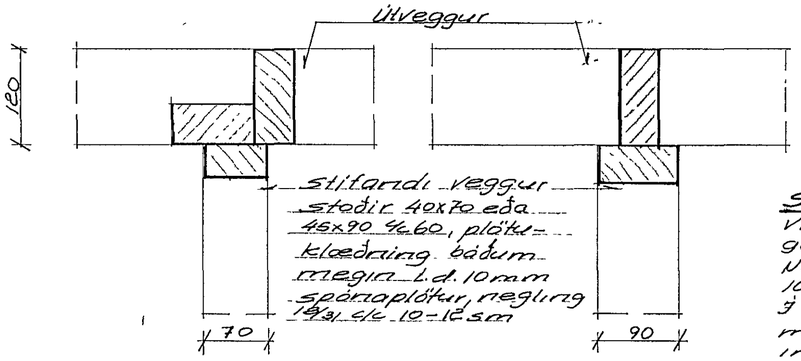

Samsetning útveggja og innveggja M1:5

Skýringar:
Vindbönd 40x2, beygist undir gólfreim og yfir veggloegju.
Negling 40/40 kambsaumur 10 stk í hvorn enda.
Í staðinn fyrir BMF-vindbönd má setja 25x150 mm skástifu innfelda í husgrind
Goeta skal að viðspyrna sé nægileg til endana.
Asfalt limt tex neglist utan á grindina, með 18/31 c/c 10-12 sm. bæði í stafi, reim, veggloegju og lausholt

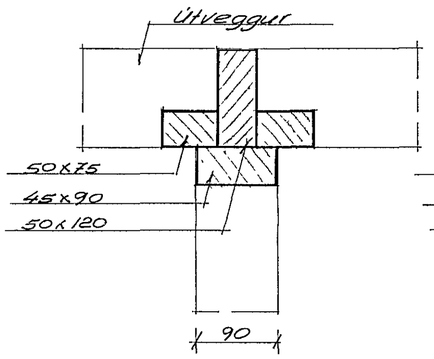

Samsetning útveggja og berandi innveggja M1:5

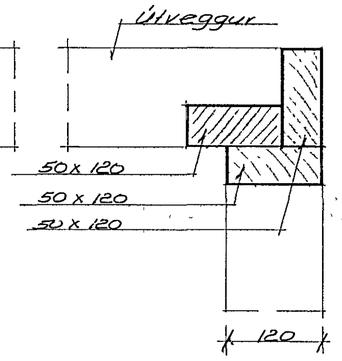

Úthorn M1:5

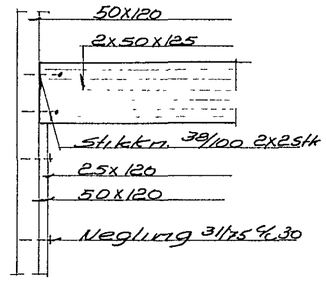

Op minni en 180

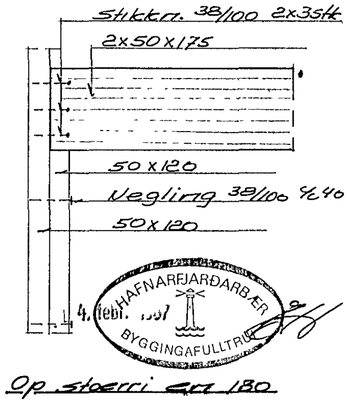

Op stoerri en 180

HAFNARFJARÐARBÆR BYGGINGAFULLTRÚI 4. febr. 1987

UNNAR JÓNSSON	M.T.F.I	S. 52439	
VERKHEITI	Lyngberg nr. 43 Hafnarfirði	VERK NR	10107-5
		DAGS	4-10-1986
VERKHLUTI	Útveggjagrindur grunnmynd og deili	MKV	1:50, 1:5
		TEIKNAÐ	U.J.
		HANNAÐ	Unnar Jónsson