



GRUNNMYND \* 1:50

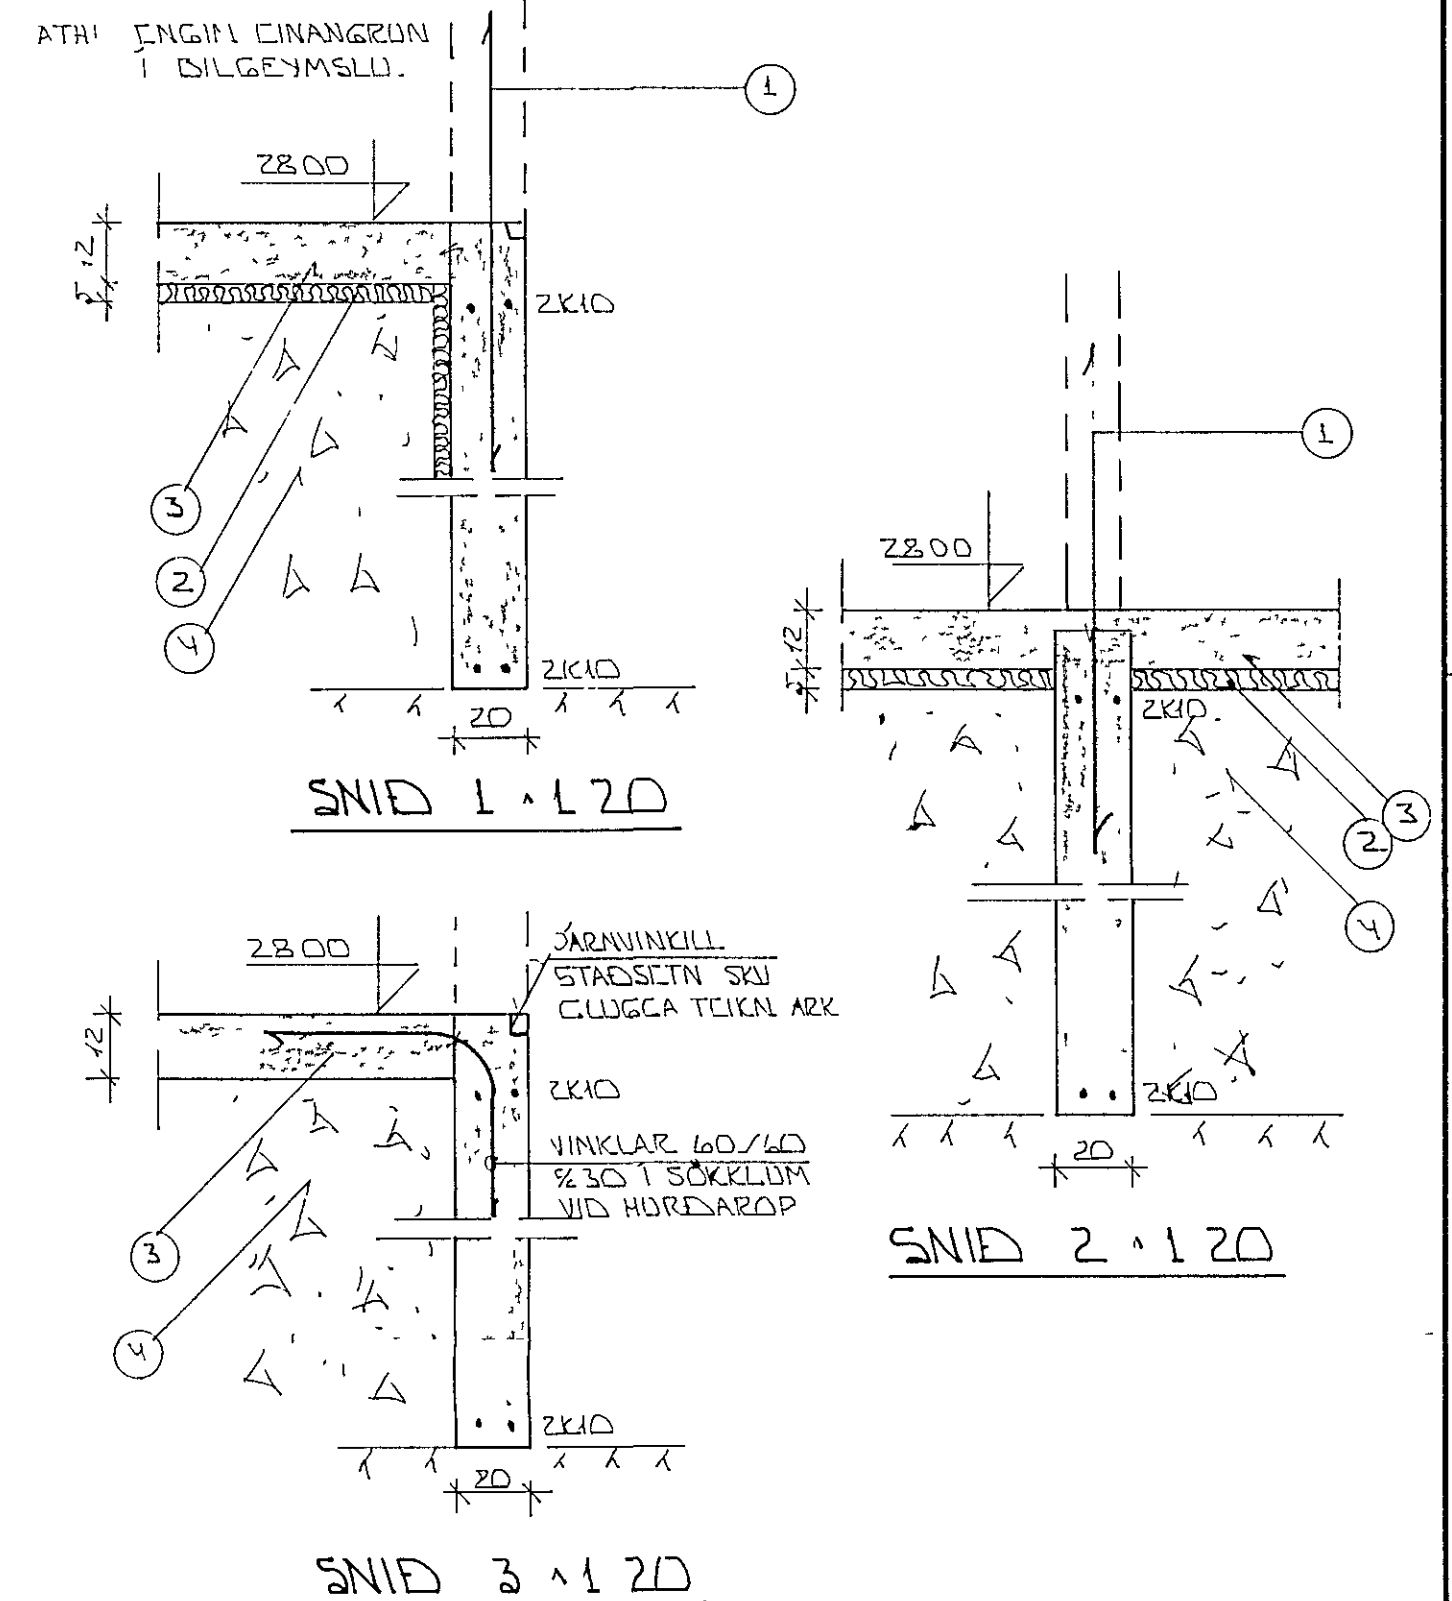

- SKÝRINGAR
- ① — TENGIJARN KID 30 L=120 OG STANDI AMK 50 CM YTR PLÖTU
  - ② — 50 MM PVC EINANGRUM HAREPRESSUÐ P C 25-30 KG/M<sup>2</sup> EINANGRUMIN NÁ AMK 50 CM NIÐUR FYRIR PLÖTU Á ÚTVEGGJUM
  - ③ — 12 CM ÖJARNBENT PLATA
  - ④ — GRÚSAR- EDA HRAUNFILLING, FRÓSTIRI, OG ÞAPPIST I LÖGUM MED TITRAÐÓPPU LAGBYKKT RADIST AF STÆÐ ÞÓPPUNNAR
- ALMENNAR SKÝRINGAR SJÁ BL L-01

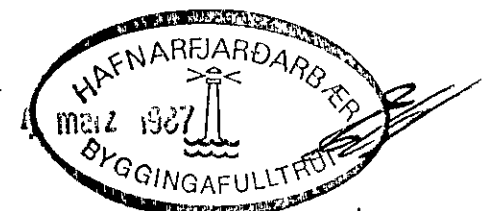

BR NR	DAGS	EDLI BREVTINGAR	SIGN
LYNGBERG 49 HAFNARFIREÐI			DAGS TÍÐUR '87
GRUNNMYND - UNDIRSTÖÐUR			HANNAÐ
			TEIKNAD
			VERK NR
MELIKV. * 1:50			8704
SIGURÐUR ÞORLEIFSSON TEKNIFRÆÐINGUR F.T.F.I.			BLADNR
STRANDGÖTU 11 HAFNARFIREÐI SÍMI 54751			1-02