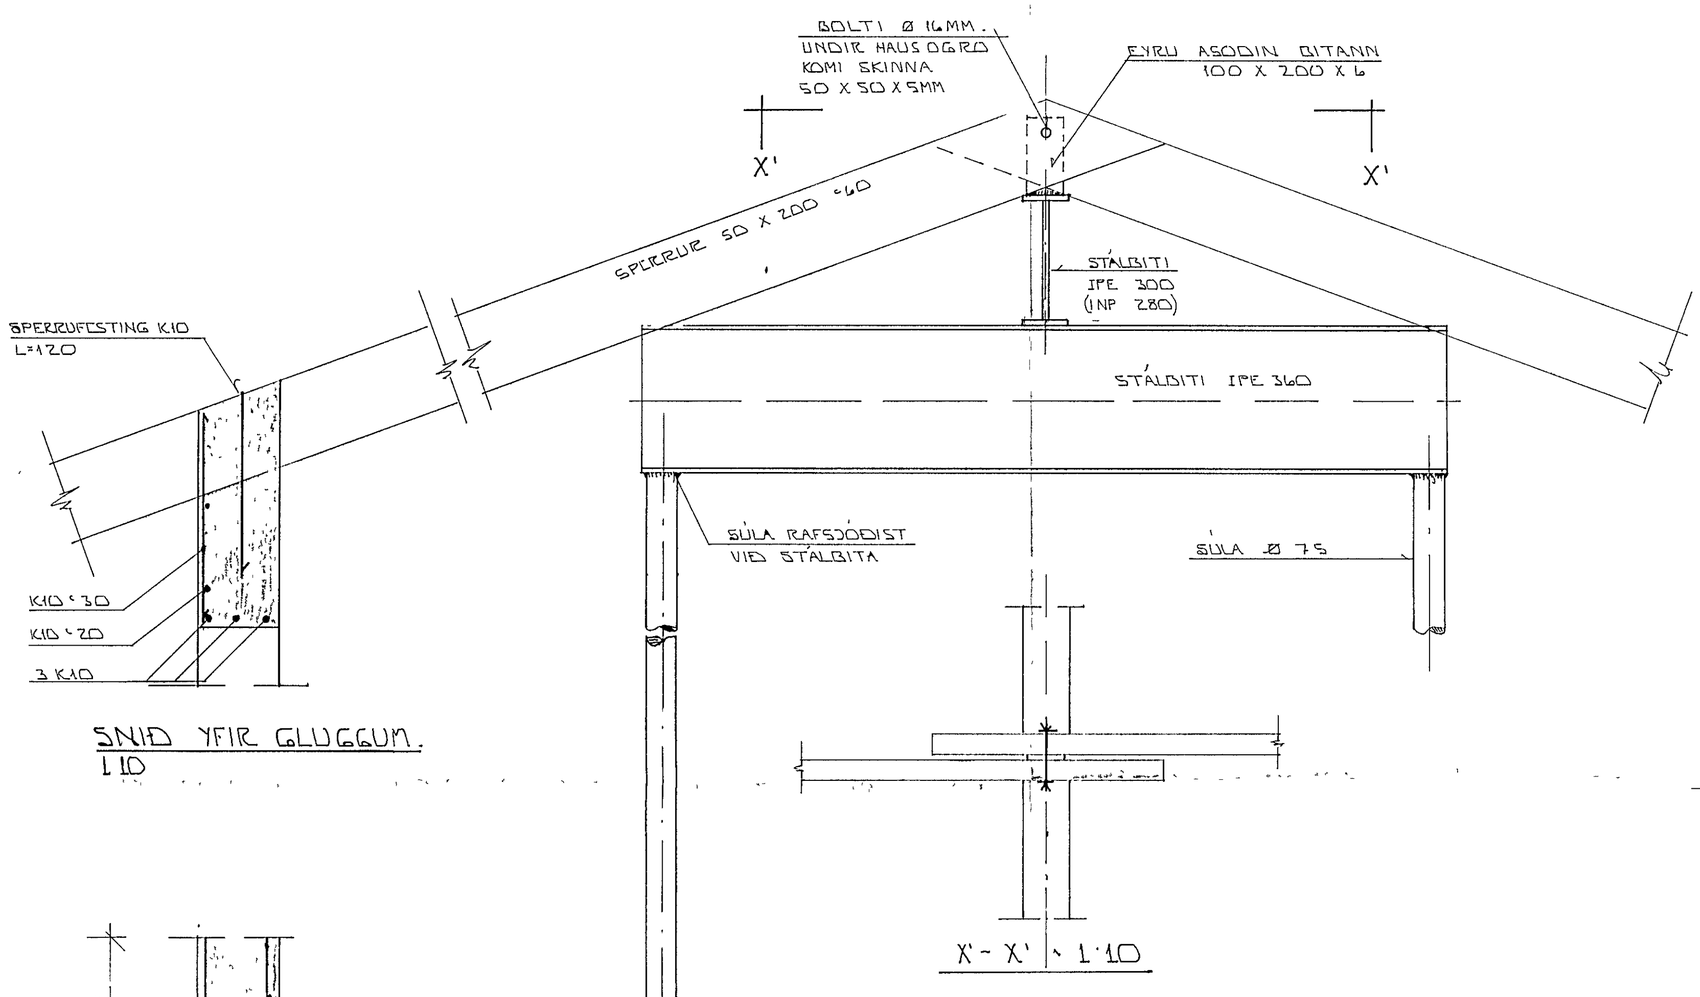

SNIÐ YFIR GLUGGUM.
1:10

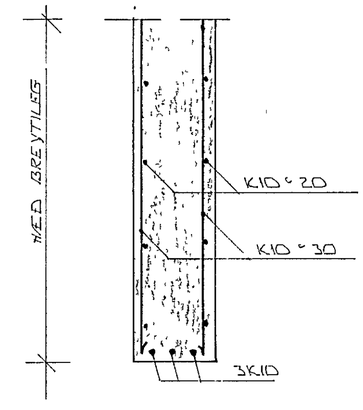

SNIÐ A Í BITA Y/ANDDYRI
1:10

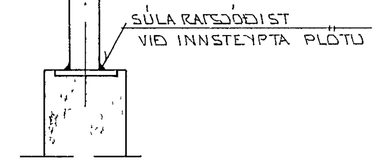

FEST SÚLU Í GÓLF.
1:10

X'-X' 1:10

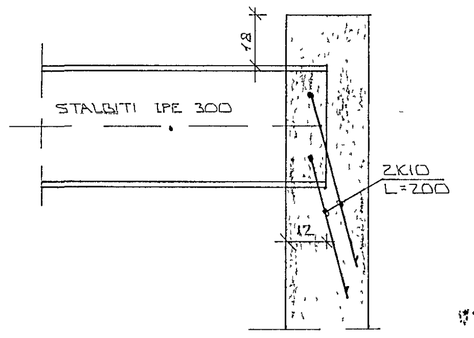

FESTING STÁLBITA Í VEGG
1:10

16. JÚLÍ 1987
HAFNARFJARÐARBÆR
BYGGINGAFULLTRÚI

BR NR	DAGS	EÐLI BREYTINGAR	SIGN

LYNGBERG 51 HAFNARFIRÐI

BURÐARVIRKI SÉRMYNDIR OG SNIÐ

MÆLIKV. 1:10

DAGS	JÚLÍ '87
HANNAÐ	
TEIKNAÐ	
VERK NR	8721
BLAÐ NR	L-05

SIGURÐUR ÞORLEIFSSON TÆKNIFRÆÐINGUR F.T.F.I.

STRANDGÖTU 11 HAFNARFIRÐI SÍMI 54751