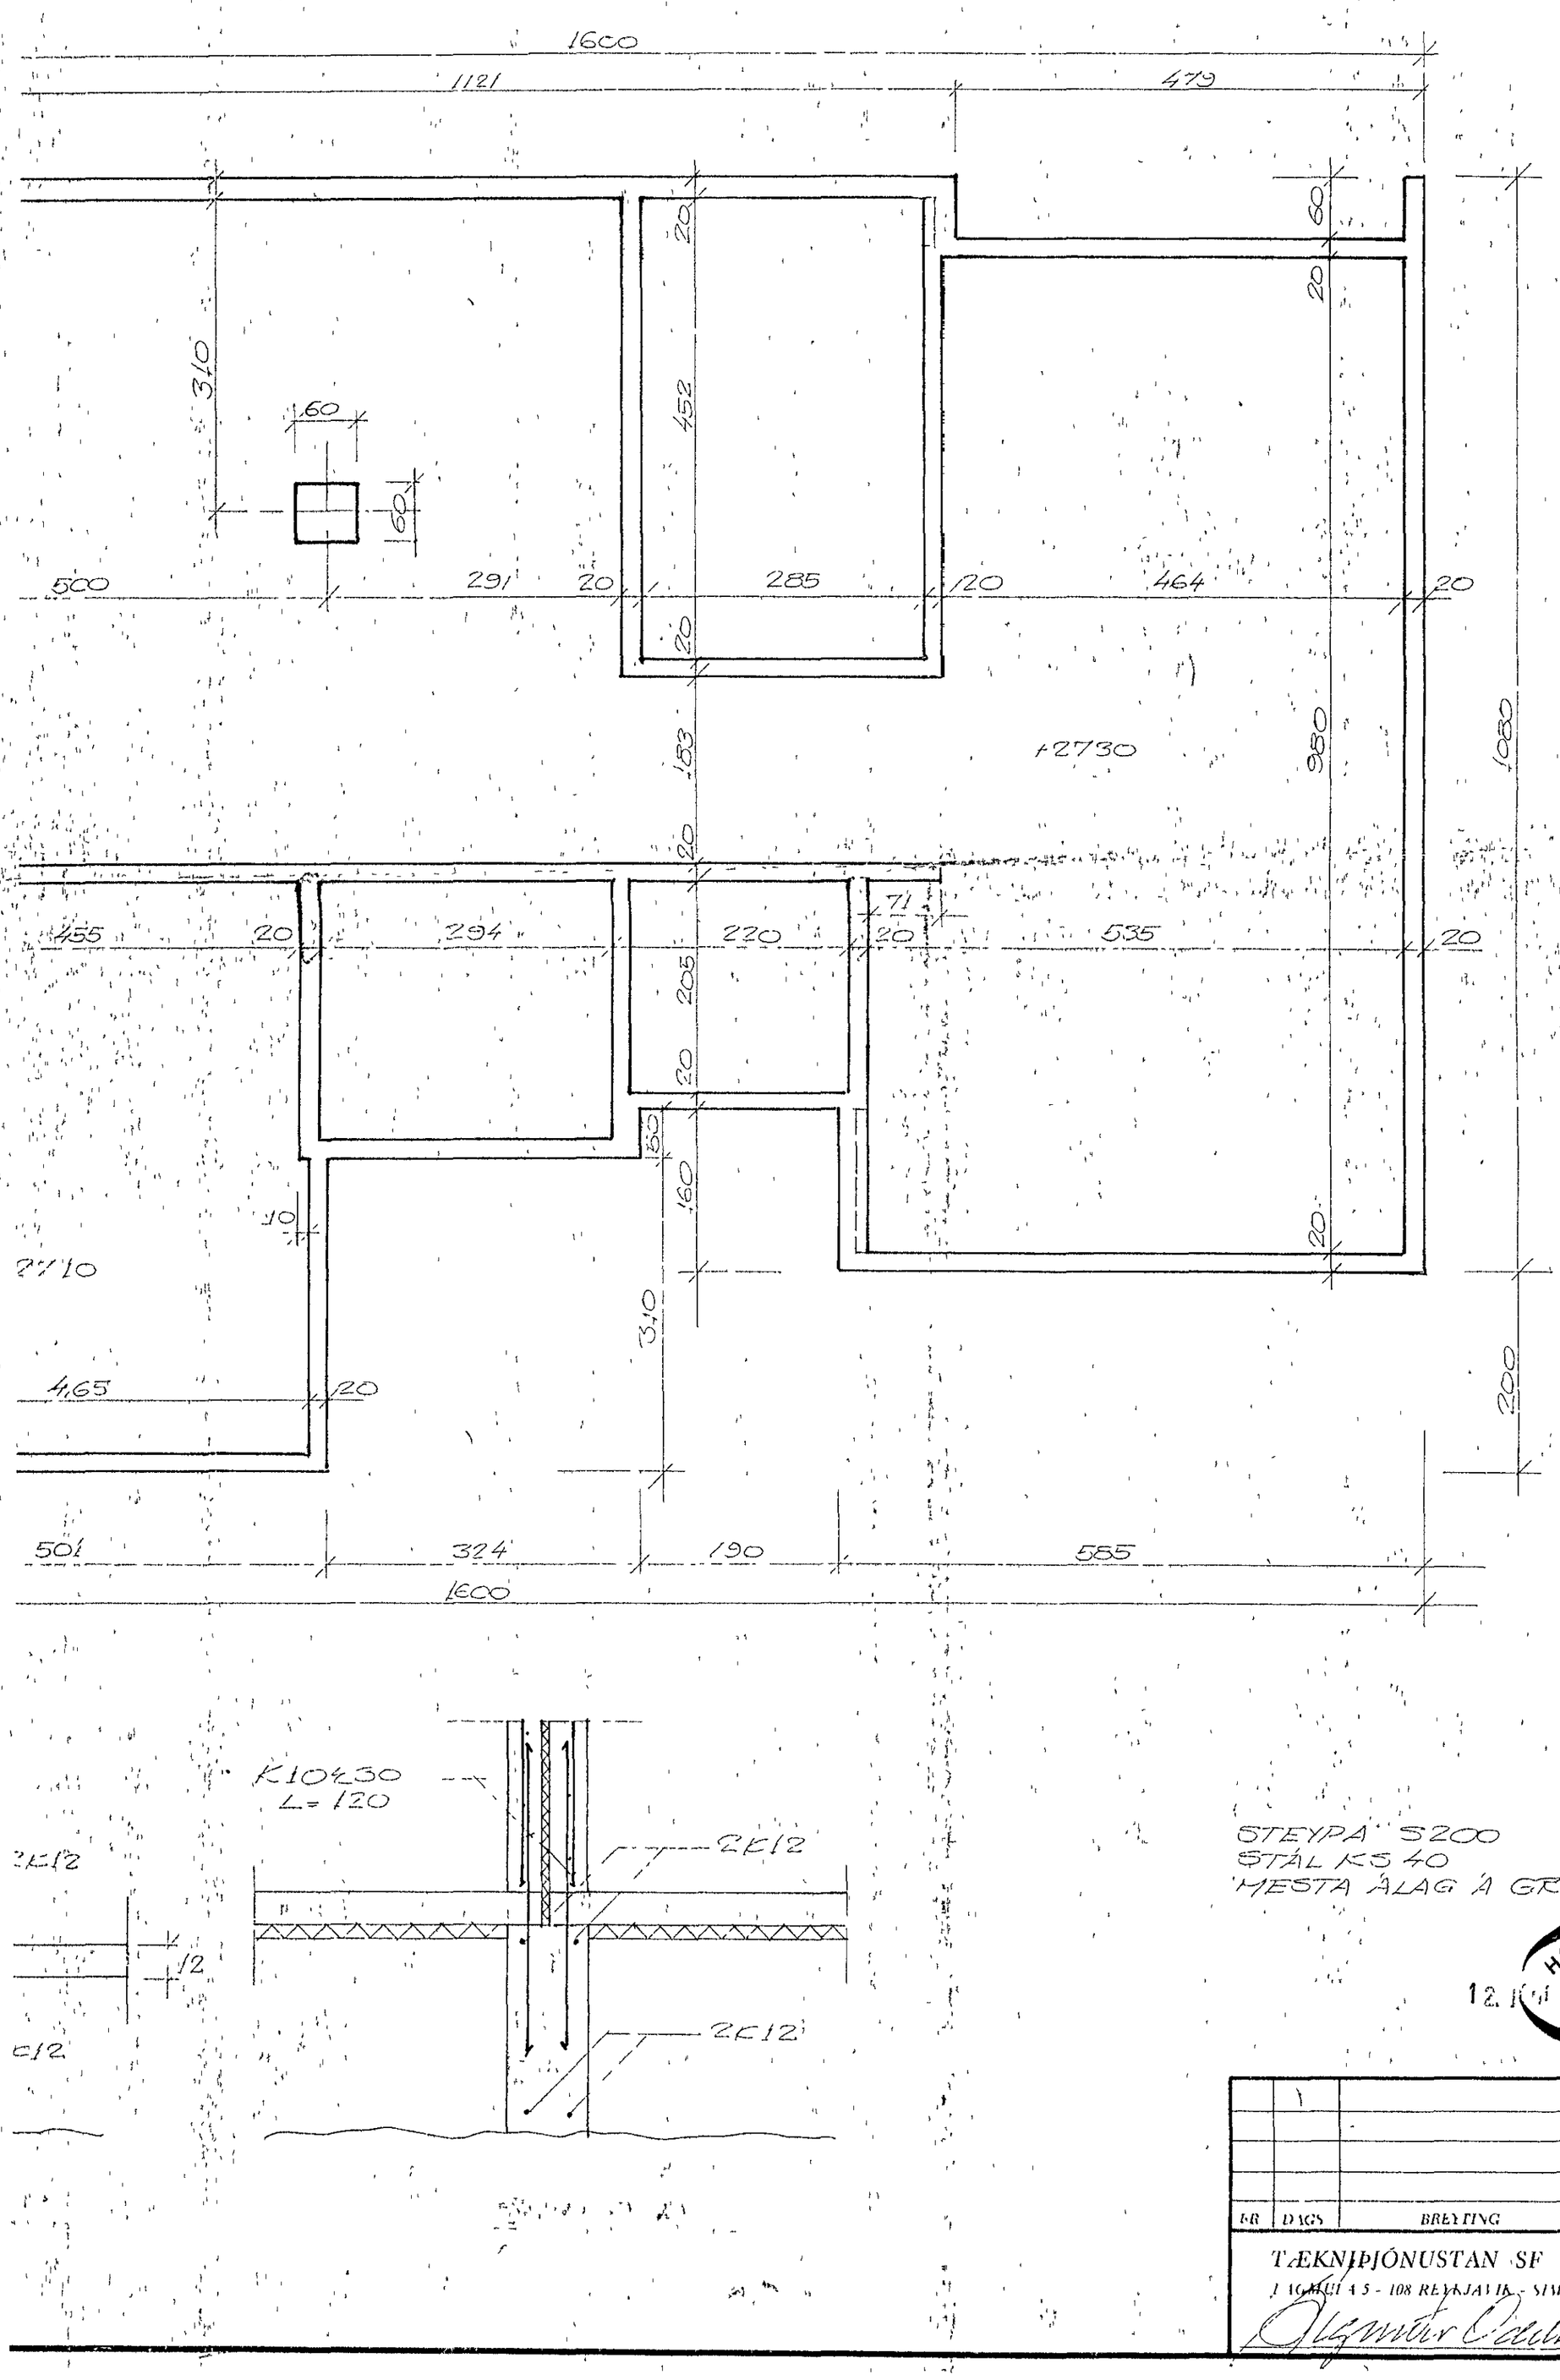

STEYPA S200
STÁL KS 40
MESTA ÁLAG Á GRUNN $\sigma_{MAX} = 1{,}8$ kg/cm²

HAFNARFJARÐARKAUPSTAÐUR
12. JÚLÍ 1986
BYGGINGAFULLTRÚINN

NR	DAGS	BREYTING

LYNGBERG 53-55
~~LYNGMÓAR 53-55~~
HAFNARFIRÐI
UNDIRSTÖÐUR

TÆKNIÞJÓNUSTAN SF
LYNGHÁLS 4-5 - 108 REYKJAVÍK - SÍMI 83844
Sigmundur Guðbjarnason

HANNAÐ SO	KVARÐI 1:50
TEIKNAÐ SO	DAGS 9.6.
YFIRFARIÐ	NR. / BL. AF